


URBANISTIČKO - TEHNIČKI USLOVI

1	CRNA GORA OPŠTINA MOJKOVAC Sekretarijat za uređenje prostora i održivi razvoj Broj: 09-332/21- <i>806</i> Datum: 05.08.2021.godine	
2	Sekretarijat za uređenje prostora i održivi razvoj, na osnovu člana 116 stav 6 Zakona o planiranju prostora i izgradnji objekata („Sl. list CG“, br. 64/17, 44/18 i 63/18, 11/19 i 82/20) i Odluke o donošenju Programa privremenih objekata na teritoriji opštine Mojkovac („Sl.list CG“- Opštinski propisi br.37/18), postupajući po zahtjevu Turističke organizacije Mojkovac, broj 09-332/21-743 od 26.07.2021. godine, izdaje:	
3	URBANISTIČKO-TEHNIČKE USLOVE za izradu tehničke dokumentacije	
4	za izgradnju privremenog objekata za potrebe organizovanja festivala na lokaciji koju čini dio katastarske parcele broj 734 KO Mojkovac, u skladu sa Programom privremenih objekata na teritoriji opštine Mojkovac za period od 2018. do 2023.godine, u zoni II, u zahvatu DUP-a "Sportska zona" („Sl.list CG- opštinski propisi" br.19/13).	
5	PODNOŠILAC ZAHTJEVA:	Turistička organizacija Mojkovac
6	POSTOJEĆE STANJE Postojeća namjena kat. parcele broj 734 KO Mojkovac je površine za sport i rekreaciju. Na predmetnoj kat. parceli, površine 103866 m ² , prema podacima iz LN 780 KO Mojkovac nema izgrađenih objekata.	
7	PLANIRANO STANJE	
7.1.	Namjena parcele odnosno lokacije Lokacije za postavljanje privremenih objekata obuhvaćene su planskim dokumentima (PUP i detaljni urbanistički planovi). <u>Privremeni objekti mogu se postavljati do privođenja lokacije namjeni shodno odgovarajućoj planskoj dokumentaciji.</u> U grafičkom dijelu Programa obrađene su pojedine lokacije privremenih objekata na javnim površinama, dok će se lokacije privremenih objekata na ostalim slobodnim javnim površinama i na privatnom zemljištu, rješavati u skladu sa uslovima Programa po zahtjevu zainteresovanih fizičkih i pravnih lica. Prilikom definisanja lokacije poštovaće se svi urbanistički parametri, zaštita životne sredine, smjernice iz planskih dokumenata, kao i standardi i propisi za određenu vrstu djelatnosti. Ovi objekti se postavljaju u skladu sa urbanističko – tehničkim uslovima utvrđenim urbanističkom razradom, koju usvaja Sekretarijat za uređenje prostora i održivi razvoj. Urbanističku razradu za postavljanje privremenih objekata na privatnoj svojini po prispjelim zahtjevima, takođe radi	

	nadležni organ za uređenje prostora. U skladu sa prethodno navedenim, na zahtjev Turističke organizacije Mojkovac definisana je lokacija privremenog objekta za potrebe organizovanja festivala na lokaciji koju čini dio katastarske parcele broj 734 KO Mojkovac, u skladu sa Programom privremenih objekata na teritoriji opštine Mojkovac za period od 2018. do 2023.godine, u zoni II, u zahvatu DUP-a "Sportska zona". Napomena: Granice i površina lokacije se mogu korigovati u toku izrade tehničke dokumentacije na zahtjev Investitora i projektanta u odnosu na usvojeno projektantsko rješenje objekta. OBJEKTI I OPREMA ZA POTREBE ORGANIZOVANJA FESTIVALA Objekti i oprema za potrebe organizovanja festivala su fabrički proizvedeni i atestirani montažno-demontažni objekti (bine, podijumi, garderobe, šatori, prenosivi toaleti), tehnička oprema (ozvučenje, osvjetljenje, kamere sa kranovima i sl.), scenografija, rekviziti, prostor i prateća oprema za gledaoce (ograda, ograđeni prostor, tribine, stolice, toaleti, šatori za smještaj), privremeni parking prostori koji se na javnom prostoru postavljaju za potrebe festivala i drugih kulturnih manifestacija. SMJERNICE ZA IZDAVANJE URBANISTIČKO-TEHNIČKIH USLOVA Objekti i oprema mogu biti različitih dimenzija i oblika, u zavisnosti od konkretne namjene i predviđenog broja posjetilaca. Prilikom postavljanja objekta poštovati opšte smjernice za postavljanje privremenih objekata date u tački II. Zoniranje: Postavljanje ovog objekta moguće je vršiti u svim zonama definisanim ovim Programom. Tehnička dokumentacija: Atest proizvođača.					
7.2.	Građevinska i regulaciona linija, odnos prema susjednim parcelama Privremeni objekti se mogu postavljati pod uslovom da ne narušavaju postojeće gradske i komunalne funkcije, ne ugrožavaju uređene javne zelene površine, kolske i pješačke komunikacije, odnosno obezbjeđuju prolaz za pješake od najmanje 1.5 m, ne degradiraju prostor i ne ugrožavaju životnu sredinu. Privremeni objekti moraju estetski, funkcionalno i tehnički zadovoljiti, odnosno ispuniti sve uslove potrebne za obavljanje djelatnosti koje se u smislu važećih propisa mogu vršiti u ovakvim objektima.					
8	PREPORUKE ZA SMANJENJE UTICAJA I ZAŠTITU OD ZEMLJOTRESA, KAO I DRUGE USLOVE ZA ZAŠTITU OD ELEMENTARNIH NEPOGODA I TEHNIČKO-TEHNOLOŠKIH I DRUGIH NESREĆA Na osnovu karte seizmičke regionalizacije teritorije Crne Gore, područje Opštine Mojkovac pripada zoni VII° MCS, seizmičkog intenziteta. Na osnovu kataloga i gustine zemljotresa i uradjenih karata epicentara Crne Gore i karata seizmičkog rizika, može se konstatovati da se na ovom području nije manifestovala značajnija seizmička aktivnost terena. Projektni seizmički parametri za područje Opštine Mojkovac <table><tr><td>Karakteristične zone</td><td>Intezitet</td><td>Povratni</td><td>Očekivano</td><td>Koeficijent</td></tr></table>	Karakteristične zone	Intezitet	Povratni	Očekivano	Koeficijent
Karakteristične zone	Intezitet	Povratni	Očekivano	Koeficijent		

	terena	dejstva zemljotresa	period vremena T(g.)	maksimalno ubiranje tla a _{max} (g)	seizmičnosti K _s
	Osnovna stijena (mladje paleozojske, trijasko i jurske starosti)	VII	50 100 200	0,050 0,068 0,097	0,025 0,034 0,049
	Kvartarni aluvijalni, deluvijalni i glacijalni sedimenti debljine od 5 – 20 m	VIII	50 100 200	0,080 0,115 0,165	0,040 0,058 0,083
	Kvartarni glaciofluvijalni sedimenti, debljine preko 20 m	VIII	50 100 200	0,095 0,135 0,195	0,048 0,068 0,098
	Tehničkom dokumentacijom predvidjeti mjere zaštite od požara shodno propisima za ovu vrstu objekata. U cilju zaštite od elementarnih nepogoda postupiti u skladu sa Zakonom o zaštiti i spasavanju (»Sluzbeni list CG«, br.13/07, 05/08, 86/09 i 32/11) i Pravilnikom o mjerama zaštite od elementarnih nepogoda (»Sluzbeni list CG«, br.8/93).				
9	USLOVI I MJERE ZAŠTITE ŽIVOTNE SREDINE				
	Tehničkom dokumentacijom predvidjeti uslove i mjere za zaštitu životne sredine u skladu sa odredbama Zakona o životnoj sredini ("Sl.list CG", br. 52/16).				
10	USLOVI ZA PEJZAŽNO OBLIKOVANJE				
	/				
11	USLOVI I MJERE ZAŠTITE NEPOKRETNIH KULTURNIH DOBARA I NJIHOVE ZAŠTIĆENE OKOLINE				
	Investitor obavezan da, ukoliko se pri izradi projektne dokumentacije i izvođenju radova naiđe na tragove ostataka iz prošlosti, o tome obavesti nadležni Zavod za zaštitu spomenika kulture sa Cetinja koji će preduzeti Zakonom propisane mjere u cilju zaštite kulturnog dobra.				
12	USLOVI ZA LICA SMANJENE POKRETLJIVOSTI I LICA SA INVALIDITETOM				
	Tehničkom dokumentacijom obezbijediti prilaz i upotrebu objekta/objekata licima smanjene pokretljivosti u skladu sa članom 71 Zakona o planiranju prostora i izgradnji objekata i Pravilnikom o bližim uslovima i načinu prilagođavanja objekata za pristup i kretanje lica smanjene pokretljivosti i lica sa invaliditetom („Sl. list CG", broj 48/13).				
13	USLOVI ZA POSTAVLJANJE I GRADNJU POMOĆNIH OBJEKATA				
	U okviru svake parcele, a u okviru dozvoljenog stepena izgrađenosti parcele, dopuštena je izgradnja pratećih i pomoćnih objekata koji su u funkciji korišćenja glavnog objekta, čija namjena ne ugrožava glavni objekat i susjedne parcele.				
14	USLOVI ZA OBJEKTE KOJI MOGU UTICATI NA BEZBJEDNOST VAZDUŠNOG SAOBRAĆAJA				
	/				
15	USLOVI ZA OBJEKTE KOJI MOGU UTICATI NA PROMJENE U VODNOM REŽIMU				
	/				
16	MOGUĆNOST FAZNOG GRAĐENJA OBJEKTA				
	Faznost građenja objekta se može definisati tehničkom dokumentacijom u skladu sa Zakonom.				
17	USLOVI ZA PRIKLJUČENJE NA INFRASTRUKTURU				

17.1.	Uslovi priključenja na elektroenergetsku infrastrukturu Ustanovljavaju se sledeći obostrani zaštitni pojasevi trasa i objekata postojećih i planiranih infrastrukturnih sistema u infrastrukturnom koridoru na području Prostornog plana: d) zaštitni pojas za elektrovodove: Dalekovod 400 KV: širina koridora min 40m obostrano od horizontalne projekcije dalekovoda. Dalekovod 220 KV: širina koridora min 30m obostrano od horizontalne projekcije dalekovoda. Dalekovod 110 KV: širina koridora min 25m obostrano od horizontalne projekcije dalekovoda. Dalekovod 35 KV: širina koridora min 10m obostrano od horizontalne projekcije dalekovoda. Dalekovod 10 KV: širina koridora min 5m obostrano od horizontalne projekcije dalekovoda. U zaštitinom pojasu nije dozvoljena izgradnja objekata, izuzetno, uz saglasnost i prema uslovima nadležnog organa. Ako je nisko-naponska mreža podzemna, kućni priključak može biti samo podzeman, a ako je nisko-naponska mreža nadzemna, kućni priključak može biti nadzemni ili podzemni. Pri izradi tehničke dokumentacije poštovati Tehničke preporuke EPCG, dostupne na sajtu i to: - Tehničke preporuke za za priključenje potrošača na niskonaponsku mrežu TP-2 (dopunjeno izdanje); - Tehnička preporuka-Tipizacija mjernih mjesta; - Uputstvo i tehnički uslovi za izbor i ugradnju ograničivača strujnog opterećenja; - Tehnička preporuka TP-1b- Distributivna transformatorska stanica DTS-EPCG 10/0,4kV. <u>U skladu sa Inicijativom CEDIS-a br. 10-10-2165 od 22.01.2020. godine koja je upućena Ministarstvu održivog razvoja i turizma, CEDIS se isključuje iz postupka izdavanja urbanističko – tehničkih uslova, jer su tehnički uslovi sastavni dio planske dokumentacije na koju isti izdaje saglasnost u postupku izrade.</u> Napomena: Investitor je dužan da prilikom izrade Glavnog projekta elektroinstalacija, dostavi CEDIS-u, Sektor za pristup mreži- Region 6, Bijelo Polje: UTU, podatke o jednovremenoj snazi ovjerene od strane projektanta, kako bi sa istim utvrdio uslove i mjesto priključenja na elektro energetsku infrastrukturu. Trasa dovodnog kabla od mjesta priključenja do objekta je sastavni dio tehničke dokumentacije u skladu sa ovim UTU.
17.2.	Uslovi priključenja na vodovodnu i kanalizacionu infrastrukturu - Uslove priključenja na komunalnu infrastrukturu utvrđivaće organi, organizacije i preduzeća koji su zakonom za to ovlašćeni. - Ako ne postoji ulična vodovodna mreža dozvoljava se izgradnja bunara ili privatne vodovodne mreže sa bunarom ili kaptažom. - Ako ne postoji ulična kanalizaciona mreža dozvoljava se izgradnja nepropusne septičke jame (kao prelazno rješenje).
17.3.	Uslovi priključenja na saobraćajnu infrastrukturu Parcela se pristupa sa javne površine u svojini Opštine Mojkovac. Svaka parcela na kojoj se planira izgradnja mora imati pristup sa puta. Parkiranje planirati na građevinskoj parceli, u skladu sa normativima za planirani tip objekata.
17.4.	Ostali infrastrukturni uslovi Telekomunikaciona infrastruktura Pri izradi tehničke dokumentacije telekomunikacionih instalacija obavezno je poštovati pravilnike koje je u skladu sa Zakonom o elektronskim komunikacijama donijela Agencija za elektronske komunikacije i poštansku djelatnost, a to su:

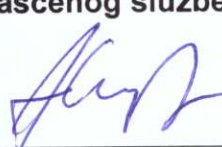	- Pravilnik o tehničkim i drugim uslovima za projektovanje, izgradnju i korišćenje elektronske komunikacione mreže, elektronske komunikacione infrastrukture i povezane opreme u objektima („Sl. list CG”, br. 41/15); - Pravilnik o širini zaštitnih zona i vrsti radio koridora u kojima nije dopušteno planiranje i gradnja drugih objekata („Sl. list CG”, br. 33/14); - Pravilnik o uslovima za planiranje, izgradnju, održavanje i korišćenje pojedinih vrsta elektronskih komunikacionih mreža, elektronske komunikacione infrastrukture i povezane opreme („Sl. list CG”, br. 59/15); - Pravilnik o zajedničkom korišćenju elektronske komunikacione infrastrukture i povezane opreme („Sl. list CG”, br. 52/14).
18	POTREBA IZRADE GEODETSKIH, GEOLOŠKIH (GEOTEHNIČKIH, INŽENJERSKO-GEOLOŠKIH, HIDROGEOLOŠKIH, GEOMEHANIČKIH I SEIZMIČKIH) PODLOGA, KAO I VRŠENJA GEOTEHNIČKIH ISTRAŽNIH RADOVA I DRUGIH ISPITIVANJA
	- Predmetni objekat projektovati u skladu sa tehničkim propisima, normativima i standardima za projektovanje ove vrste objekta. - Pri izrade tehničke dokumentacije poštovati Zakona o geološkim istraživanjima („Sl. list RCG”, br. 28/93, 27/94, 42/94 i 26/07, „Sl. list CG”, br. 28/11). - Za potrebe proračuna koristiti podatke Hidrometeorološkog zavoda o klimatskim i hidrološkim karakteristikama u zoni predmetne lokacije.
19	DOSTAVLJENO: Podnosiocu zahtjeva, Direkciji za inspekcijski nadzor za centralni region, u spise predmeta i arhivi.
20	OBRAĐIVAČI URBANISTIČO-TEHNIČKIH USLOVA:
	Marko Kostić, mr. arhitekture 
21	OVLAŠĆENO SLUŽBENO LICE: Jović Marković
22	M.P.  potpis ovlašćenog službenog lica 
23	PRILOZI
	- LN 780 KO Mojkovac - Prepis br. 116-919-1238/2021 od 04.08.2021. godine, Uprava za katastar i državnu imovinu - PJ Mojkovac - Kopija plana br. 116-917/21-191-dj UP od 04.08.2021. godine, Uprava za katastar i državnu imovinu - PJ Mojkovac.
Dodatne informacije: U skladu sa čl. 117 Zakona o planiranju prostora i izgradnji objekata, <u>investitor privremeni objekat može da postavi, odnosno gradi na osnovu prijave i sljedeće dokumentacije propisane zakonom:</u> 1) dokaza o pravu svojine odnosno drugom pravu na zemljištu 2) dokaz o uređivanju odnosa u pogledu plaćanja lokalne komunalne takse, za korišćenje javnih površina; 3) tehničku dokumentaciju izrađenu u skladu sa urbanističkim uslovima iz Programa i tehničkim	

uslovima pribavljenim od organa za tehničke uslove, i

3) saglasnost glavnog gradskog arhitekta na idejno rješenje privremenog objekta za koji se izrađuje glavni projekat.

Tehnička dokumentacija, u zavisnosti od vrste i namjene privremenog objekta, može biti tipski projekat, odnosno druga vrsta projekta (definisana u tekstu UTU).

Glavni gradski arhitekta daje saglasnost na idejno rješenje arhitektonskog projekta privremenog objekta za koji se izrađuje glavni projekat u odnosu na Program privremenih objekata (definisano u tekstu UTU), koji je usklađen sa državnim smjernicama razvoja arhitekture.

Prijavu građenja/postavljanja objekta, investitor je dužan da podnese nadležnom inspekcijskom organu, odnosno Komunalnoj policiji Opštine Mojkovac u roku od 15 dana prije početka postavljanja odnosno građenja.

U skladu sa Uredbom o visini naknade za izdavanje urbanističkih, odnosno tehničkih uslova za privremene objekte utvrđene Programom privremenih objekata („Sl. list CG” br. 16/19 i 52/19), za izdavanje urbanističko-tehničke uslove za pokretne privremene objekte naplaćuje se naknada u iznosu od 50,00 € (deset eura).



UPRAVA ZA KATASTAR
I DRŽAVNU IMOVINU

CRNA GORA

PODRUČNA JEDINICA
MOJKOVAC

Broj: 116-919-1238/2021

Datum: 04.08.2021.

KO: MOJKOVAC

Na osnovu člana 173 Zakona o državnom premjeru i katastru nepokretnosti ("Sl. list RCG" br. 29/07, "Sl. list CG" br. 73/10, 032/11, 040/11, 043/15, 037/17 i 17/18), postupajući po zahtjevu Opštine Mojkovac 116-917/21-191-dj, , za potrebe izdaje se

LIST NEPOKRETNOSTI 780 - PREPIS

Podaci o parcelama

Broj Podbroj	Broj zgrade	Plan Skica	Datum upisa	Potes ili ulica i kućni broj	Način korišćenja Osnov sticanja	Bon. klasa	Površina m ²	Prihod
734		4 7	12/06/2018	MOJKOVAČKI LUG	Pašnjak 3. klase UGOVOR O USTUPANJU I KORI		103866	124.64
Ukupno							103866	124.64

Podaci o vlasniku ili nosiocu

Matični broj - ID broj	Naziv nosioca prava - adresa i mjesto	Prava	Obim prava
0000002007100	OPŠTINA MOJKOVAC TRG LJUBOMIRA BAKOČA BB Mojkovac	Korišćenje	1/1

Ne postoje tereti i ograničenja.

Naplata takse je oslobođena na osnovu člana 17 Zakona o administrativnim taksama ("Sl. list CG", br. 18/19). Naplata naknade oslobođena je na osnovu člana 174 Zakona o državnom premjeru i katastru nepokretnosti ("Sl. list RCG" br. 29/07, "Sl. list CG" br. 73/10, 032/11, 040/11, 043/15, 037/17 i 17/18).

Načelnik:

RSOŠIĆ

Filipović Stanka, dipl. pravnik

CRNA GORA

UPRAVA ZA KATASTAR I DRŽAVNU IMOVINU

PODRUČNA JEDINICA: MOJKOVAC

Broj: 116-917/21-191-dj

Datum: 04.08.2021.



Katastarska opština: MOJKOVAC


Broj lista nepokretnosti:

Broj plana: 4

Parcela: 734

KOPIJA PLANA

Razmjera 1: 2500

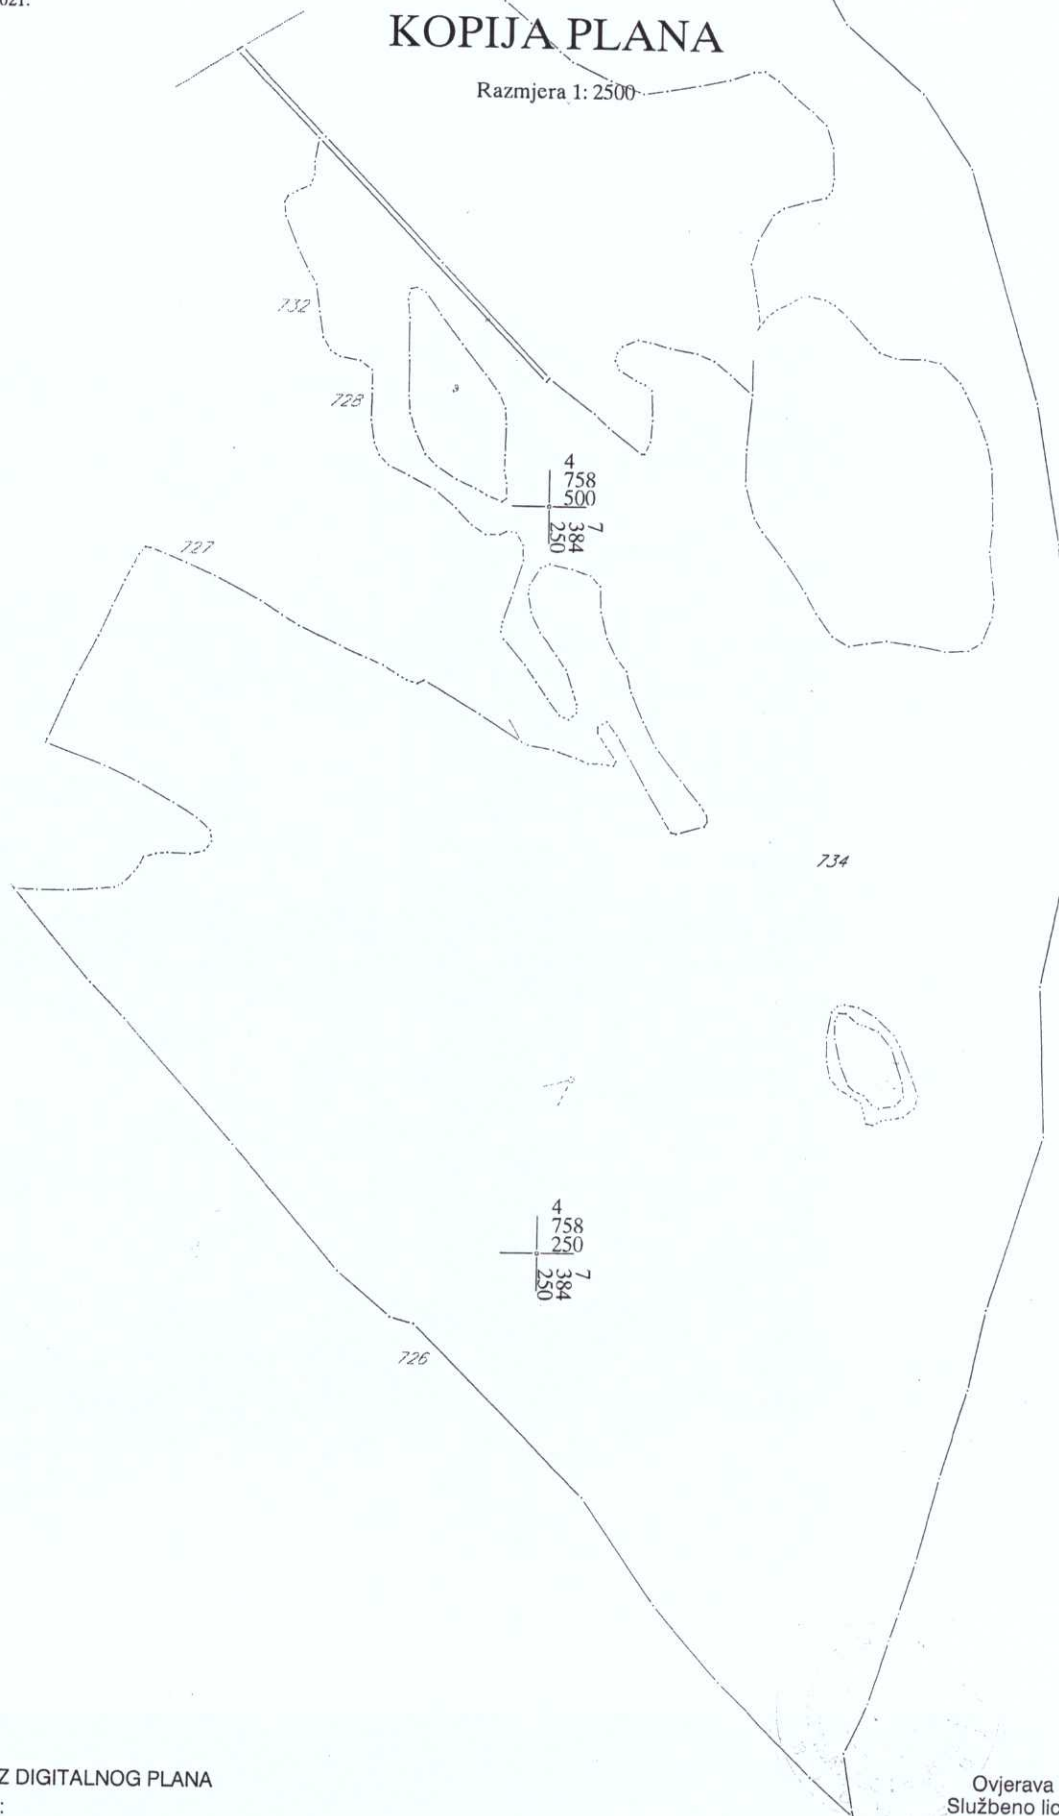

IZVOD IZ DIGITALNOG PLANA

Obradio:

Ovjerava
Službeno lice:

RS007C