

URBANISTIČKO - TEHNIČKI USLOVI

1	CRNA GORA OPŠTINA MOJKOVAC Sekretarijat za urbanizam, stambeno-komunalne poslove i saobraćaj Broj: 09-332/23- 1251 Datum: 17.08.2023.godine	
2	Sekretarijat za urbanizam, stambeno-komunalne poslove i saobraćaj Opštine Mojkovac, na osnovu člana 74 Zakona o planiranju prostora i izgradnji objekata („Sl. list CG“, br. 64/17, 44/18, 63/18, 11/19, 82/20, 86/22 i 4/23), člana 1 Uredbe o povjeravanju dijela poslova Ministarstva održivog razvoja i turizma jedinicama lokalne samouprave („Sl. list CG“ br.87/18, 28/19, 75/19, 116/20, 76/21, 141/21 i 151/22) i podnjetog zahtjeva Rovčanin Bojana iz Sutomora , broj 09-332/23-1087 od 21.07.2023. godine, izdaje:	
3	URBANISTIČKO-TEHNIČKE USLOVE za izradu tehničke dokumentacije	
4	za izgradnju stambenog objekata, na lokaciji koju čini katastarska parcela broj 106 KO Donja Polja, u zahvatu prostorno - planskog rješenja Prostorno urbanističkog plana opštine Mojkovac („Sl.list CG- opštinski propisi“ br.19/11 i 9/14, „Sl.list CG“ br. 36/19) u zoni seoskog naselja.	
5	PODNOŠILAC ZAHTJEVA:	ROVČANIN BOJAN
6	POSTOJEĆE STANJE Postojeća namjena predmetne kat. parcele broj 106 upisane u LN 13- izvod KO Donja Polja, u svojini podnosioca zahtjeva, je zona planiranog seoskog naselje na poljoprivrednom zemljištu. Na predmetnoj parceli ukupne površine 1057 m ² , prema podacima iz LN nema objekata.	
7	PLANIRANO STANJE	
7.1	Namjena parcele odnosno lokacije B.2.1. Stanovanje u centrima zajednica naselja Centar zajednice sela i ostala naselja poluurbanog tipa U pogledu iskorišćenosti zemljišta urbanistički parametri treba da budu slijedeći: 1) stanovanje malih gustina na građevinskom zemljištu naseljenog mjesta: (urbanističko-tehnički uslovi, smjernice, uslovi priključenja) Ovaj tip obuhvata parcele na kojima su slobodno stojeće stambene zgrade, dvojne zgrade i kuće u nizu koje imaju sopstvenu ogradjenu građevinsku parcelu sa izlaskom na javni put. Osnovni programsko prostorni elementi za parcelu su: - minimalna površina djela parcele za individualno stanovanje 250m ² - maksimalna spratnost stambene zgrade P+1 +Pk - najveći dozvoljeni indeks izgrađenosti na ukupnoj parceli 1,0 - koeficijent zauzetosti tla parcele 0,5	

	Uslovi gradnje i regulacije Gradnja je moguća na parceli koja ima izlaz na javni put. Minimalna međusobna udaljenost slobodno stojećih objekata iznosi 2,5 m od ograde susjeda. Ne mogu se graditi ekonomski i poljoprivredni objekti u stambenom dijelu dvorišta. Dozvoljeni su: izgradnja stambenih objekata porodičnog stanovanja, prodavnice i zanatske radnje, koje ni na koji način ne ometaju osnovnu namjenu i koje služe svakodnevnim potrebama stanovnika područja, poslovne djelatnosti koje se mogu obavljati u stanovima, kao i ugostiteljski objekti i manji objekti za smještaj, objekti za upravu, vjerski objekti, objekti za kulturu, zdravstvo i sport i ostali objekti društvenih djelatnosti koji služe potrebama stanovnika područja. Na parceli se kao zasebni objekti mogu graditi i pomoćni objekti i garaže. Na parceli se može podići drugi objekat, ukoliko ukupna gradnja na parceli zadovoljava propisane urbanističke parametre.																																						
7.2	Pravila parcelacije Minimalna površina djela parcele za individualno stanovanje 250 m².																																						
7.3	Građevinska i regulaciona linija, odnos prema susjednim parcelama Novi objekti moraju se postaviti na građevinsku liniju uvučenu min. 6,0 m od regulacione linije puta. Minimalna međusobna udaljenost objekata iznosi 2,5 m od ograde susjeda. Objekat se može postaviti na manjoj udaljenosti od propisane uz saglasnost vlasnika susjedne kat. parcele.																																						
8	PREPORUKE ZA SMANJENJE UTICAJA I ZAŠTITU OD ZEMLJOTRESA, KAO I DRUGE USLOVE ZA ZAŠTITU OD ELEMENTARNIH NEPOGODA I TEHNIČKO-TEHNOLOŠKIH I DRUGIH NESREĆA Na osnovu karte seizmičke regionalizacije teritorije Crne Gore, područje Opštine Mojkovac pripada zoni VII^o MCS, seizmičkog intenziteta. Na osnovu kataloga i gustine zemljotresa i urađenih karata epicentara Crne Gore i karata seizmičkog rizika, može se konstatovati da se na ovom području nije manifestovala značajnija seizmička aktivnost terena. Projektni seizmički parametri za područje Opštine Mojkovac <table><tr><th>Karakteristične zone terena</th><th>Intezitet dejstva zemljotresa</th><th>Povratni period vremena T(g.)</th><th>Očekivano maksimalno ubiranje tla a_{max} (g)</th><th>Koeficijent seizmičnosti i K_s</th></tr><tr><td rowspan="3">Osnovna stijena (mladje paleozojske, trijaske i jurske starosti)</td><td rowspan="3">VII</td><td>50</td><td>0,050</td><td>0,025</td></tr><tr><td>100</td><td>0,068</td><td>0,034</td></tr><tr><td>200</td><td>0,097</td><td>0,049</td></tr><tr><td rowspan="3">Kvartarni aluvijalni, deluvijalni i glacijalni sedimenti debljine od 5 – 20 m</td><td rowspan="3">VIII</td><td>50</td><td>0,080</td><td>0,040</td></tr><tr><td>100</td><td>0,115</td><td>0,058</td></tr><tr><td>200</td><td>0,165</td><td>0,083</td></tr><tr><td rowspan="3">Kvartarni glaciofluvijalni sedimenti, debljine preko 20 m</td><td rowspan="3">VIII</td><td>50</td><td>0,095</td><td>0,048</td></tr><tr><td>100</td><td>0,135</td><td>0,068</td></tr><tr><td>200</td><td>0,195</td><td>0,098</td></tr></table> Tehničkom dokumentacijom predvidjeti mjere zaštite od požara shodno propisima za ovu vrstu objekata. U cilju zaštite od elementarnih nepogoda postupiti u skladu sa Zakonom o zaštiti i spasavanju (»Sluzbeni list CG«, br.13/07, 05/08, 86/09 i 32/11) i Pravilnikom o mjerama zaštite od elementarnih nepogoda (»Sluzbeni list CG«, br.8/93).	Karakteristične zone terena	Intezitet dejstva zemljotresa	Povratni period vremena T(g.)	Očekivano maksimalno ubiranje tla a _{max} (g)	Koeficijent seizmičnosti i K _s	Osnovna stijena (mladje paleozojske, trijaske i jurske starosti)	VII	50	0,050	0,025	100	0,068	0,034	200	0,097	0,049	Kvartarni aluvijalni, deluvijalni i glacijalni sedimenti debljine od 5 – 20 m	VIII	50	0,080	0,040	100	0,115	0,058	200	0,165	0,083	Kvartarni glaciofluvijalni sedimenti, debljine preko 20 m	VIII	50	0,095	0,048	100	0,135	0,068	200	0,195	0,098
Karakteristične zone terena	Intezitet dejstva zemljotresa	Povratni period vremena T(g.)	Očekivano maksimalno ubiranje tla a _{max} (g)	Koeficijent seizmičnosti i K _s																																			
Osnovna stijena (mladje paleozojske, trijaske i jurske starosti)	VII	50	0,050	0,025																																			
		100	0,068	0,034																																			
		200	0,097	0,049																																			
Kvartarni aluvijalni, deluvijalni i glacijalni sedimenti debljine od 5 – 20 m	VIII	50	0,080	0,040																																			
		100	0,115	0,058																																			
		200	0,165	0,083																																			
Kvartarni glaciofluvijalni sedimenti, debljine preko 20 m	VIII	50	0,095	0,048																																			
		100	0,135	0,068																																			
		200	0,195	0,098																																			

9	USLOVI I MJERE ZAŠTITE ŽIVOTNE SREDINE
	Tehničkom dokumentacijom predvidjeti uslove i mjere za zaštitu životne sredine u skladu sa odredbama Zakona o životnoj sredini ("Sl.list CG", br. 52/16) i odredbama Zakona o procjeni uticaja na životnu sredinu („Sl. list CG", br. 75/18).
10	USLOVI ZA PEJZAŽNO OBLIKOVANJE
	OKUĆNICE U zonama sa kućama za individualno stanovanje, prostor između regulacione i građevinske linije treba da bude slobodan i ozelenjen. Za ograđivanje se preporučuje živa ograda, naročito u ulicama koje zbog širine nemaju drvored. U starim dijelovima naselja, gdje su zgrade uglavnom postavljene na regulacionu liniju, na zelenim površinama između kuća, na prostoru prema ulici, mogu se saditi vrste iz kategorije niskog ili srednjevisokog drveća. U dijelovima grada, gdje su kuće uglavnom proizvoljno povučene od ulične linije, dobro organizovanim zelenim površinama sa živim ogradama, ulicama se može dati nov, karakterističan izgled. Ulice mogu da bude prepoznatljive i po određenoj vrsti drveća, šiblja, puzavica ili cvetnica.
11	USLOVI I MJERE ZAŠTITE NEPOKRETNIH KULTURNIH DOBARA I NJIHOVE ZAŠTIĆENE OKOLINE
	Investitor obavezan da, ukoliko se pri izradi projektne dokumentacije i izvođenju radova naiđe na tragove ostataka iz prošlosti, o tome obavesti nadležni Zavod za zaštitu spomenika kulture sa Cetinja koji će preduzeti Zakonom propisane mjere u cilju zaštite kulturnog dobra.
12	USLOVI ZA LICA SMANJENE POKRETLJIVOSTI I LICA SA INVALIDITETOM
	Tehničkom dokumentacijom obezbijediti prilaz i upotrebu objekta/objekata licima smanjene pokretljivosti u skladu sa članom 71 Zakona o planiranju prostora i izgradnji objekata i Pravilnikom o bližim uslovima i načinu prilagođavanja objekata za pristup i kretanje lica smanjene pokretljivosti i lica sa invaliditetom („Sl. list CG", broj 48/13).
13	USLOVI ZA POSTAVLJANJE I GRADNJU POMOĆNIH OBJEKATA
	U okviru svake parcele, a u okviru dozvoljenog stepena izgrađenosti parcele, dopuštena je izgradnja pratećih i pomoćnih objekata koji su u funkciji korišćenja glavnog objekta, čija namjena ne ugrožava glavni objekat i susjedne parcele.
14	USLOVI ZA OBJEKTE KOJI MOGU UTICATI NA BEZBJEDNOST VAZDUŠNOG SAOBRAĆAJA
	/
15	USLOVI ZA OBJEKTE KOJI MOGU UTICATI NA PROMJENE U VODNOM REŽIMU
	/
16	MOGUĆNOST FAZNOG GRAĐENJA OBJEKTA
	Faznost građenja objekta se može definisati tehničkom dokumentacijom u skladu sa Zakonom.
17	USLOVI ZA PRIKLJUČENJE NA INFRASTRUKTURU
17.1	Uslovi priključenja na elektroenergetsku infrastrukturu
	Ustanovljavaju se sledeći obostrani zaštitni pojasevi trasa i objekata postojećih i planiranih infrastrukturnih sistema u infrastrukturnom koridoru na području Prostornog plana: d) zaštitni pojas za elektrovodove: Dalekovod 400 KV: širina koridora min 40m obostrano od horizontalne projekcije dalekovoda. Dalekovod 220 KV: širina koridora min 30m obostrano od horizontalne projekcije dalekovoda. Dalekovod 110 KV: širina koridora min 25m obostrano od horizontalne projekcije dalekovoda. Dalekovod 35 KV: širina koridora min 10m obostrano od horizontalne projekcije dalekovoda.

	Dalekovod 10 KV: širina koridora min 5m obostrano od horizontalne projekcije dalekovoda. U zaštitinom pojasu nije dozvoljena izgradnja objekata, izuzetno, uz saglasnost i prema uslovima nadležnog organa. Ako je nisko-naponska mreža podzemna, kućni priključak može biti samo podzeman, a ako je nisko-naponska mreža nadzemna, kućni priključak može biti nadzemni ili podzemni. <u>Pri izradi tehničke dokumentacije poštovati Tehničke preporuke EPCG, dostupne na sajtu i to:</u> - Tehničke preporuke za za priključenje potrošača na niskonaponsku mrežu TP-2 (dopunjeno izdanje); - Tehnička preporuka-Tipizacija mjernih mjesta; - Uputstvo i tehnički uslovi za izbor i ugradnju ograničivača strujnog opterećenja; - Tehnička preporuka TP-1b- Distributivna transformatorska stanica DTS-EPCG 10/0,4kV.
17.2	Uslovi priključenja na vodovodnu i kanalizacionu infrastrukturu - Uslove priključenja na komunalnu infrastrukturu utvrđivaće organi, organizacije i preduzeća koji su zakonom za to ovlašćeni. - Ako ne postoji ulična vodovodna mreža dozvoljava se izgradnja bunara ili privatne vodovodne mreže sa bunarom ili kaptažom. - Ako ne postoji ulična kanalizaciona mreža dozvoljava se izgradnja nepropusne septičke jame (kao prelazno rješenje). Sastavni dio ovih UTU su i tehnički uslovi za priključenje na vodovodnu i kanalizacionu infrastrukturu
17.3	Uslovi priključenja na saobraćajnu infrastrukturu Parceli se pristupa sa zapadne strane sa lokalnog puta, katastarke parcele 129 upisane u LN 185 KO Donja Polja, u državnoj svojini, a preko kat.parcele br.105 koja je u svojini podnosioca zahtjeva. Svaka parcela na kojoj se planira izgradnja mora imati pristup sa puta. Parkiranje planirati na građevinskoj parceli, u skladu sa normativima za planirani tip objekata. Uslovi priključenja na saobraćajnu infrastrukturu su sastavni dio ovih uslova.
17.4	Ostali infrastrukturni uslovi Telekomunikaciona infrastruktura Pri izradi tehničke dokumentacije telekomunikacionih instalacija obavezno je poštovati pravilnike koje je u skladu sa Zakonom o elektronskim komunikacijama donijela Agencija za elektronske komunikacije i poštansku djelatnost, a to su: - Pravilnik o tehničkim i drugim uslovima za projektovanje, izgradnju i korišćenje elektronske komunikacione mreže, elektronske komunikacione infrastrukture i povezane opreme u objektima („Sl. list CG”, br. 41/15); - Pravilnik o širini zaštitnih zona i vrsti radio koridora u kojima nije dopušteno planiranje i gradnja drugih objekata („Sl. list CG”, br. 33/14); - Pravilnik o uslovima za planiranje, izgradnju, održavanje i korišćenje pojedinih vrsta elektronskih komunikacionih mreža, elektronske komunikacione infrastrukture i povezane opreme („Sl. list CG”, br. 59/15); - Pravilnik o zajedničkom korišćenju elektronske komunikacione infrastrukture i povezane opreme („Sl. list CG”, br. 52/14).
18	POTREBA IZRADE GEODETSKIH, GEOLOŠKIH (GEOTEHNIČKIH, INŽENJERSKO-GEOLOŠKIH, HIDROGEOLOŠKIH, GEOMEHANIČKIH I SEIZMIČKIH) PODLOGA, KAO I VRŠENJA GEOTEHNIČKIH ISTRAŽNIH RADOVA I DRUGIH ISPITIVANJA - Predmetni objekat projektovati u skladu sa tehničkim propisima, normativima i standardima za projektovanje ove vrste objekta. - Pri izradi tehničke dokumentacije poštovati Zakona o geološkim istraživanjima („Sl.list RCG”, br.28/93, 27/94, 42/94 i 26/07, „Sl.list CG”, br. 28/11).


	- Za potrebe proračuna koristiti podatke Hidrometeorološkog zavoda o klimatskim i hidrološkim karakteristikama u zoni predmetne lokacije.	
19	POTREBA IZRADE URBANISTIČKOG PROJEKTA	
	/	
20	ZA ZGRADE URBANISTIČKO-TEHNIČKI USLOVI SADRŽE I URBANISTIČKE PARAMETRE	
	Oznaka urbanističke parcele	Kat. parcela br. 106 KO Donja Polja
	Površina urbanističke parcele	Površina kat. parceli 1057 m ²
	Maksimalni indeks zauzetosti	koeficijent zauzetosti tla – 0.5
	Maksimalni indeks izgrađenosti	indeks izgrađenosti – 1.0
	Bruto građevinska površina objekata (max BGP)	Nije data numerički. Odrediti kroz date parametre.
	Maksimalna spratnost objekata	P+1+Pk
	Maksimalna visinska kota objekta	/
	Parametri za parkiranje odnosno garažiranje vozila	Sve vrste vozila parkirati na lokaciji. U skladu sa normativim za ovaj tip objekta.
	Smjernice za oblikovanje i materijalizaciju, posebno u odnosu na ambijentalna svojstva područja	Izgradnja nove kuće u skladu s tradicijom Pod ovim se ne podrazumijeva imitacija tradicionalne kuće, već se preporučuje reinterpretacija određenih tipoloških odlika u sprezi sa savremenim funkcionalnim, građevinskim, instalacionim, energetskim i pejzažnim rješenjima. Nova kuća može da bude postavljena na različite načine, ali svojom postavkom ne smije da ugrozi susjedne kuće, ili javne površine, javne objekte, infrastrukturu i sl. Da bi se ovo obezbijedilo potrebno je da se pri projektovanju i izgradnji nove kuće poštuju pravila koja se sreću u tradicionalnoj arhitekturi, koja su se kristalisala kroz vreme i kojima su dodata i neka nova. Usjecanje terena za postavljanje čitave osnove kuće na ravnu površinu se ne reporučuje, već prije osnova kuće treba da se kroz denivelaciju prilagodi padu terena. Arhitekturu, arhitektonske kompozicije, oblik, dimenzije, elemente, boju i materijale treba dovesti u vezu sa stilskim odlikama lokalne arhitekture. Spratna visina treba da je usklađena sa spratnim visinama objekata u okruženju. Gabarit treba formirati korišćenjem spratnih visina u skladu sa okolinom i sa otvorima okolnih kuća. Najčešće to ne bi trebalo da bude sa većim brojem etaža od tri, odnosno sa većim brojem međuspratnih konstrukcija od dvije, gledajući sa najniže strane kuće. Zadnja etaža može da bude rađena kao i etaža ispod nje, znači sa ravnim plafonom pri čemu je iznad tog prostora tavanski prostor, ili

		može da bude rađena kao potkrovlje sa kosim plafonom. Otvori za prozore i vrata na drugoj i trećoj etaži treba da su po površini u skladu sa otvorima susjednih objekata. Komponovanjem većeg broja osnovnih volumena (kubusa) i aneksa je podržano je moguće dobiti nizove, grupe ili grozdove kuća. Ukupna površina može da bude vrlo velika i da zadovolji različite programe, a da se pritom ne ugroze tradicionalne stilske odlike. Uređenje površine dvorišta treba izvesti u skladu sa prirodnom morfologijom terena, sa što manje podzida, ograda, stepenica, rampi i drugih elementa koji, ako ih i ima, treba da budu građeni od kamena i ostalih prirodnih materijala. Za dvorišta koristiti autohtone vrste biljaka.
	Uslovi za unapređenje energetske efikasnosti	Da bi se realizovalo energetske i ekološki održivo građenje treba težiti ka smanjenju gubitaka toplote iz zgrade poboljšanjem toplotne zaštite spoljašnjih elemenata i povoljnijem odnosu površine i zapremine objekta, povećanju toplotnih dobitaka u zgradi povoljnijom orijentacijom zgrade i korišćenjem sunčeve energije, primenom obnovljivih izvora energije u zgradama (biomasa, sunce, vetar i dr.), povećanjem energetske efikasnosti termoenergetskih sistema. Koristi od energetske efikasne gradnje su mnogostruke, a najviše se ogledaju kroz finansijske uštede na smanjenim računima za grijanje, hlađenje i električnu energiju, udobnije i kvalitetnije stanovanje, duži životni vek zgrade, doprinos zaštiti okoline smanjenjem emisije štetnih gasova u okolinu. Prema postojećim analizama utvrđeno je da se već u fazi projektovanja izborom optimalnih rešenja mogu ostvariti energetske uštede od 30%. Prilikom projektovanja potrebno je grupisati prostore sličnih funkcionalnih zahteva i slične unutrašnje temperature, npr. pomoćne prostore locirati na severu, a dnevne na jugu. Optimalna toplotna zaštita je jedno od osnovnih načela energetske efikasne gradnje. Nedovoljna toplotna zaštita uzrokuje povećanje toplotnih gubitaka zimi, oštećenja usljed pojave kondenzacije zbog razlike u temperaturi između neizolovanog, a grijanog prostora i spoljašnje temperature, kao i pregrevanja prostora leti, što utiče na stvaranje neudobnih i nezdravih uslova za stanovanje i rad, a dovodi i do oštećenja konstruktivnih sklopova. Pored kvalitetne toplotne izolacije spoljašnjeg omotača kuće, jedan od uslova energetske efikasne gradnje je i izbegavanje jakih toplotnih mostova. Toplotni mostovi se najčešće javljaju prilikom postavljanja toplotne izolacije sa unutrašnje strane, na konstruktivnim, termički neizolovanim delovima zgrade, kao i u kombinaciji sa termički neizolovanim zidom. Postavljanjem toplotne izolacije sa spoljašnje strane izbegavaju se gubici u toplotnim mostovima. Pozicija prozora u zidu takođe ima značajnu ulogu u izbegavanju toplotnih mostova. Ako je tehnički moguće, prozore treba postavljati u nivou toplotne izolacije, a ako

		nije moguće, potrebno je toplotno izolovati spoljašnji dio prozorskog otvora oko samog prozorskog okvira. Prozori i spoljašnji zid zajedno predstavljaju preko 70% ukupnih toplotnih gubitaka kroz spoljašnji omotač zgrade, pri čemu transmisioni gubici toplote kroz prozore i gubici provetravanjem predstavljaju više od 50% toplotnih gubitaka zgrade. U ukupnim toplotnim gubicima prozora učestvuju staklo i prozorski profil. Zahtevi koje mora ispuniti prozorski profil, nezavisno do vrste materijala od kojeg se izgrađuju su: dobro zatvaranje, prekinut toplotni most u profilu, jednostavno otvaranje i nizak koeficijent prolaska toplote. Stakla za prozore trebalo bi da budu izolacijska stakla, dvoslojna ili troslojna sa različitim punjenjima gasom argonom ili kriptonom i sa premazima koji poboljšavaju toplotne karakteristike. Toplotna izolacija krova ili plafona prema negrijanom tavanskom prostoru ima značajnu ulogu u postizanju kvalitetnijeg standarda i uslova za stanovanje i rad. Iako je procenat krovnih površina u ukupnim toplotnim gubicima kuće oko 10 - 20%, u slučaju da krov nema toplotnu izolaciju ti gubici mogu biti i preko 30%. Za toplotnu izolaciju krova potrebno je koristiti nezapaljive i paropropusne toplotne izolacijske materijale. Toplotni gubici poda prema terenu iznose do 10% ukupnih toplotnih gubitaka. Slično kao i kod plafonske konstrukcije prema negrijanom tavanu i podnu konstrukciju prema negrijanom podrumu treba adekvatno toplotno izolovati, kao i podne konstrukcije iznad otvorenih prolaza. Toplotni dobici od sunca mogu učestvovati sa značajnim procentom u ukupnom energetsom bilansu kuće. Prilikom projektovanja potrebno je posebnu pažnju posvetiti zaštiti od preteranog osunčanja, kao i prihvatu sunca. Toplotna masa zida ili poda u južno orijentisanim prostorijama može akumulirati toplotnu energiju tokom dana i distribuirati je u okolne prostorije tokom noći. Preterano zagrevanje tokom ljeta se može spriječiti sredstvima za zaštitu od sunca, usmjeravanjem dnevnog svjetla, zelenilom, prirodnim provjetravanjem i sl. Rješenja koja mogu da se primjenjuju u praksi u cilju zaštite od pretjeranog osvjetljenja su: arhitektonska geometrija - zelenilo, tremovi, strehe, nadstrešnice, balkoni i dr.; elementi spoljašnje zaštite od sunca - pokretni i nepokretni brisoleji, spoljašnje žaluzine, roletne, tende i sl.; elementi unutrašnje zaštite od sunca - roletne, žaluzine, zavese i dr.; elementi unutar stakla za zaštitu od sunca i usmjeravanja svjetla - holografski elementi, reflektujuća stakla i folije, staklo koje usmjerava svjetlo, staklene prizme i dr. (str.223)
21	DOSTAVLJENO: Podnosiocu zahtjeva, Direkciji za inspekcijski nadzor za centralni region, u spise predmeta i arhivi.	
22	OBRADIVAČI URBANISTIČO-TEHNIČKIH USLOVA:	

23	OVLAŠĆENO SLUŽBENO LICE:	Dijana Anđelić
24	 M.P.	potpis ovlašćenog službenog lica 
25	PRILOZI	
	- Izvod iz grafičkog dijela planskog dokumenta - LN 13-izvod KO Donja Polja – Uprava za katastar i državnu imovinu PJ Mojkovac , br. 116-919-1313/2023 od 26.07.2023.g. - Kopija plana za kat.parcelu br. 106 KO donja Polja- Uprava za katastar i državnu imovinu PJ Mojkovac , br. 116-917/23-198DJ od 26.07.2023.g. - Saobraćajno-tehnički uslovi za izradu tehničke dokumentacije – Sekretarijat za urbanizam, stambeno-komunalne poslove i saobraćaj Opštine Mojkovac , br. UP UV. 09/07-341/23-73 od 17.08.2023. - Uslovi za mjesto i način vodovodnu i kanalizacionu infrastrukturu- DOO " Komunalno preduzeće - Gradac" , br. 2784 od 17.18.2023.g.	

IZVOD IZ PUP-a Mojkovac („Sl.list CG- opštinski propisi“ br.19/11 i 9/14,36/19)
 LOKACIJA:k.p.106 KO Donja Polja-prostorna razrada
 PRILOG:namjena površina -zona naselja
 PODNOSILAC ZAHTJEVA:Rovčanin Bojan

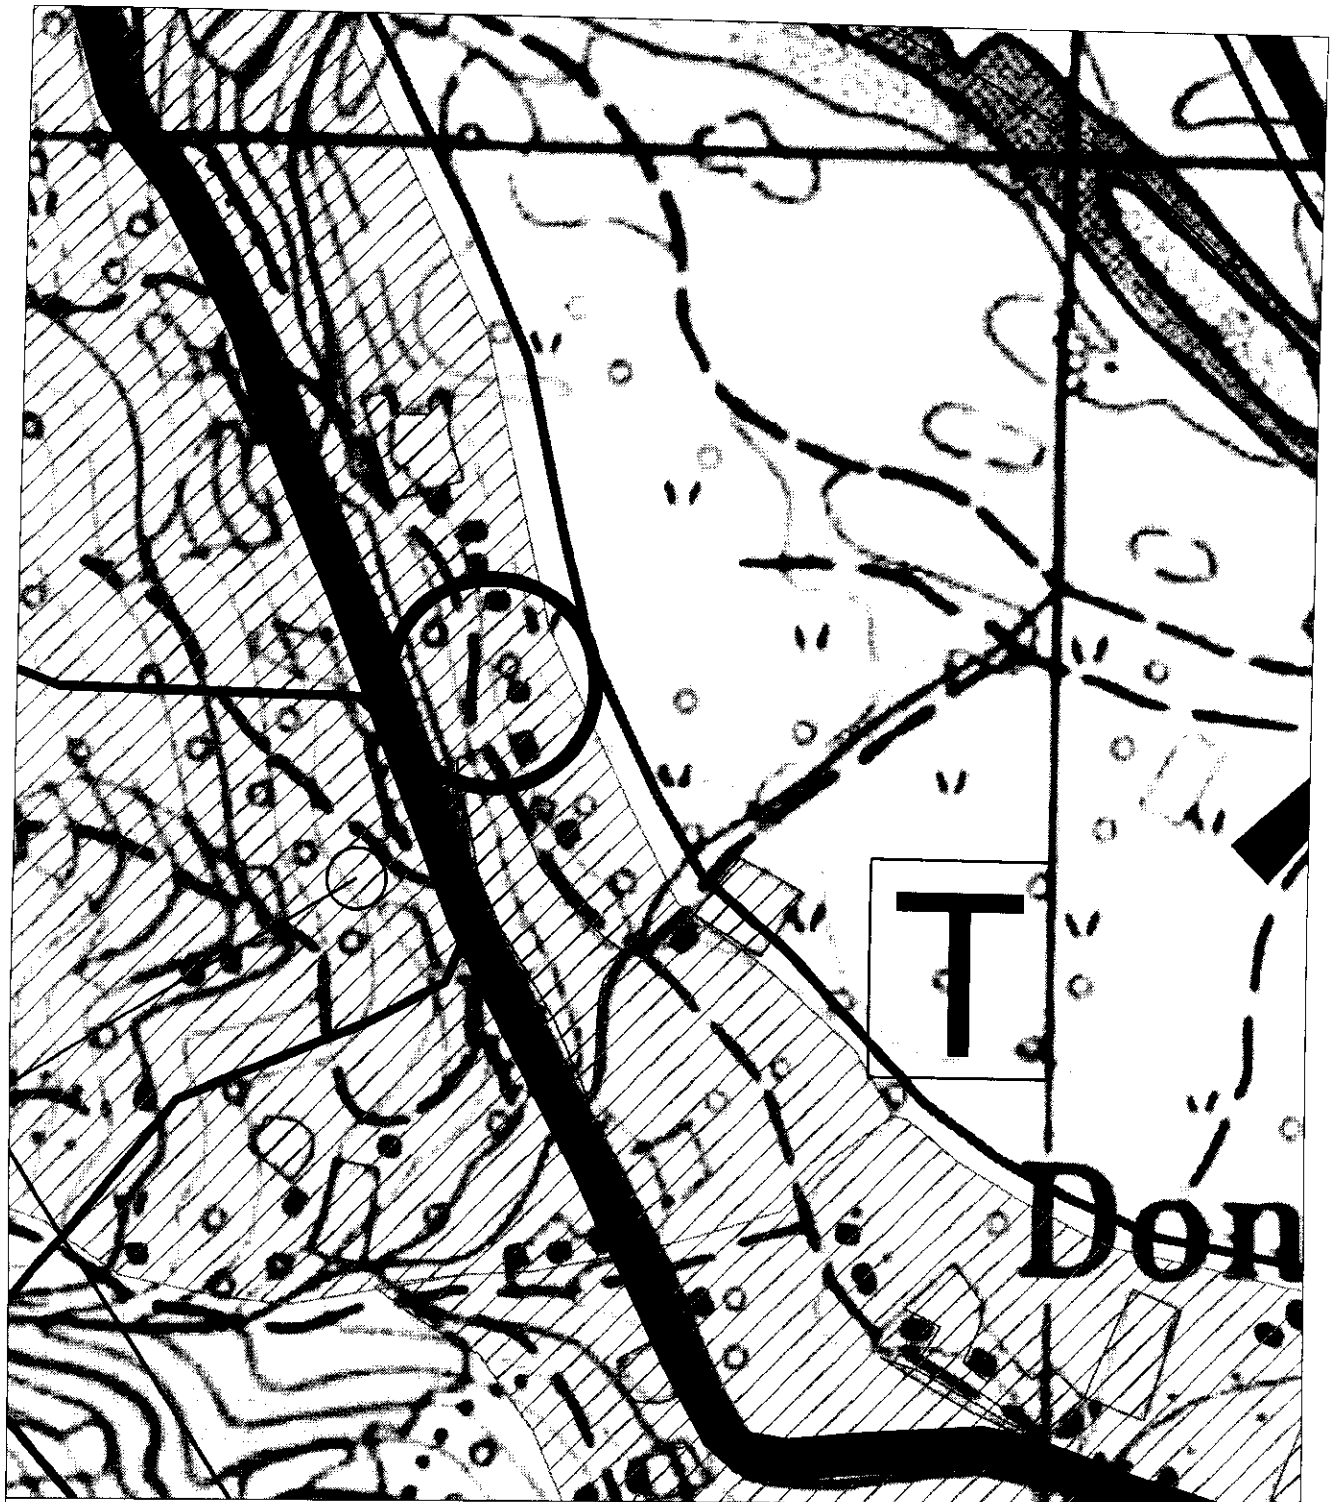

POVRŠINE NASELJA NASELJENA MJESTA POVRŠINA URBANISTIČKE RAZRADE GRADA MOJKOVAC SEOSKA NASELJA KATUNI POVRŠINE ZA DIELATNOSTI VEĆE POVRŠINE ZA RAD POTENCIJALNE LOKACIJE RADNIH ZONA POVRŠINE ZA TURIZAM TURISTIČKA NASELJA TURISTIČKE ZONE POTENCIJALNE SKI ZONE NA SINJAJEVINI POTENCIJALNE SKI ZONE NA BUELASKI SA PLANIRANIM TURISTIČKIM NASELJEM I SKI RIZORTOM "ŽARSKI"	TURISTIČKO-SPORTSKO UGOSTITELJSKI SADRŽAJI ULAZNE - IZLAZNE TAČKE ZA KAJAK VIDIKOVAC POLJOPRIVREDNE POVRŠINE ZONE INTENZIVNOG RAZVOJA POLJOPRIVREDE VOĆNJACI PAŠNJACI, LIVADE, ŽBUNJE I SLIVATI ŠUMSKE POVRŠINE ZAŠTITNE ŠUME PREDLOG ZA ZAŠTITNE ŠUME ZAŠTICE ŠUME OSTALE ŠUME	VODNE POVRŠINE VOĐENE POVRŠINE (napomena: pokazati konte njele Tare od Mojkovca do Šušine je podložan promjenama usled meandriranja) POVRŠINE TEHNIČKE INFRASTRUKTURE REKULTIVISAN PROSTOR DEPONJE LOKACIJA BUDUĆE SANITARNE DEPONJE KOMUNALNE DEPONJE POVRŠINE ZA POSEBNE NAMJENE I SPECIJALNE REŽIME KORIŠĆENJA ZAŠTICE PODRUČJA GRANICA NACIONALNIH PARKOVA "DURMITOR" I "BIOGRADSKA GORA" GRANICA ZAŠTITNE ZONE NACIONALNIH PARKOVA "DURMITOR" I "BIOGRADSKA GORA" PLANIRANI PARK PRIRODE "DEBELI LUG" PEĆINA
---	--	---



109000000265
116-919-1313/2023

UPRAVA ZA KATASTAR
I DRŽAVNU IMOVINU

CRNA GORA

PODRUČNA JEDINICA
MOJKOVAC

Broj: 116-919-1313/2023

Datum: 26.07.2023.

KO: DONJA POLJA

Na osnovu člana 173 Zakona o državnom premjeru i katastru nepokretnosti ("Sl. list RCG" br. 29/07, "Sl. list CG" br. 73/10, 032/11, 040/11, 043/15, 037/17 i 17/18), postupajući po zahtjevu OPŠTINE MOJKOVAC BR.09-332/23-1106 OD 25.07.2023. GOD., TRG LJ. BAKOČA BB MOJKOVAC, za potrebe UT USLOVA izdaje se

LIST NEPOKRETNOSTI 13 - IZVOD

Podaci o parcelama									
Broj	Podbroj	Broj zgrade	Plan Skica	Datum upisa	Potes ili ulica i kućni broj	Način korišćenja Osnov sticanja	Bon. klasa	Površina m ²	Prilog
106			3 6	24/06/2022	PODPEČE	Njiva 3. klase KUPOVINA		1057	9.09
								1057	9.09

Podaci o vlasniku ili nosiocu				
Matični broj - ID broj	Naziv nosioca prava - adresa i mjesto		Osnov prava	Obim prava
0106951710175	ROVČANIN TIJOSLAV BOJAN KAVA BB TIVAT		Svojina	1/1

Ne postoje tereti i ograničenja.

Naplata takse je oslobođena na osnovu člana 17 Zakona o administrativnim taksama ("Sl. list CG, br. 18/19). Naplata naknade oslobođena je na osnovu člana 174 Zakona o državnom premjeru i katastru nepokretnosti ("Sl. list RCG" br. 29/07, "Sl. list CG" br. 73/10, 032/11, 040/11, 043/15, 037/17 i 17/18).

Načelnik
[Signature]
Filipović Stanka, dipl. pravnik

CRNA GORA

UPRAVA ZA KATASTAR I DRŽAVNU IMOVINU

PODRUČNA JEDINICA: MOJKOVAC

Broj: 116-917/23-198 DJ

Datum: 26.07.2023.



Katastarska opština: DONJA POLJA

Broj lista nepokretnosti:

Broj plana: 3

Parcela: 106


KOPIJA PLANA

Razmjera 1: 2500



4
760
750
7
379
500

4
760
750
7
379
500

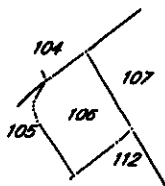


4
760
500
7
379
500

4
760
500
7
379
500

IZVOD IZ DIGITALNOG PLANA

Obradio:

Ovjerava
Službeno lice:

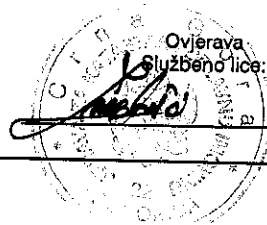

CRNA GORA

OPŠTINA MOJKOVAC

Sekretarijat za urbanizam

stambeno – komunalne poslove

i saobraćaj

Broj: UP UV. 09/07-341/23- 73

Mojkovac, 17.08.2023. godine

Sekretarijat za urbanizam, stambeno – komunalne poslove i saobraćaj Opštine Mojkovac, postupajući po službenoj dužnosti, na osnovu člana 17 Zakona o putevima („Sl. list CG“, br. 82/20), čl. 8 i 15 Odluke o opštinskim i nekategorisanim putevima („Sl. list CG-opštinski propisi“, br. 25/19), PUP-a opštine Mojkovac („Sl. list CG - opštinski propisi“, br. 19/11, 9/14 i 36/19), i člana 10 Odluke o organizaciji i načinu rada lokalne uprave opštine Mojkovac („Sl. list CG – opštinski propisi“, br. 52/22), izdaje sljedeće:

SAOBRAĆAJNO-TEHNIČKE USLOVE ZA IZRADU TEHNIČKE DOKUMENTACIJE

Saobraćajno - tehnički uslovi se odnose na projektnu dokumentaciju kojom je predviđena izgradnja stambenog objekta, investitora Rovčanin Bojana, na lokaciji koju čini katastarska parcela broj 106 KO Donja Polja, a koja se nalazi u zahvatu Prostorno urbanističkog plana opštine Mojkovac.

1. OPŠTI SAOBRAĆAJNO - TEHNIČKI USLOVI

- Projektnu dokumentaciju predmetnih objekata i njihovog priključka na opštinski put, uraditi prema smjernicama PUP-a opštine Mojkovac;
- U projektu prikazati mjesto i način priključka predmetne lokacije na opštinske puteve;
- Telegrafske, telefonske, vazdušne kablovske linije, dalekovodi, podzemni visokonaponski kablovi i vodovi niskog napona za osvijetljavanje, cjevovodi, kanalizacija, vodovodi i slični objekti mogu se postavljati u putnom i zaštitnom pojasu puta na način da ne ugrožava stabilnost puta i bezbjednost učesnika u saobraćaju;
- Parking prostor obezbijediti unutar lokacije na kojoj se planira izgradnja objekata;
- Tehničku dokumentaciju priključka i parkinga, uraditi saglasno standardima, normativima, preporukama i propisima koji važe u ovoj oblasti.

2. POSEBNI SAOBRAĆAJNO - TEHNIČKI USLOVI

- Lokaciji se pristupa sa zapadne strane sa postojećeg lokalnog puta - kat. parc. br. 129 upisane u LN 185 KO Donja Polja, a preko kat. parc. br. 105 upisane u LN 13 KO Donja Polja;
- Svaka parcela na kojoj se planirana izgradnja mora imati pristup sa puta;
- Parkiranje planirati na građevinskoj parceli, u skladu sa normativima za planirani tip objekta;
- Na priključku na postojeći put neophodno je obezbediti odgovarajuću preglednost za sve učesnike u saobraćaju;
- Mjerodavno vozilo za proračun priključka je teretno vozilo;
- Izlivno - ulivne trake, ako su potrebne, projektovati po važećim propisima i standardima;
- Voditi računa o spoju nove i postojeće saobraćajnice i koristiti materijale koji odgovaraju materijalima postojeće saobraćajnice;
- Odvod atmosferske vode predvidjeti tako da ne dotiču na saobraćajnicu na koju se vrši priključenje;
- Voditi računa da se ne ugroze postojeći i planirani putni objekti i oprema.

Obradila:

Gordana Četković, spec. pravnih nauka



Broj: 2284

Mojkovac, 17. 08. 2023. god

Vojislava Šćepanovića bb

+382 (0)50 - 470 - 200

Email: gradacmojkovac@gmail.com

Priloga	17-08-2023			
Opis			Prilog	Vrijednost
09	332/23	1227		

DOO „Komunalne usluge – Gradac“ rješavajući po zahtjevu Sekretarijat za urbanizam stambeno-komunalne poslove i saobraćaj Opštine Mojkovac, broj 9-332/23-1215 od 16.08.2023. godine u predmetu izdavanja hidrotehničkih uslova za izradu tehničke dokumentacije, koja će definisati izgradnju stambenog objekta, na lokaciji koju čini kat. parcela broj 106 Ko Donja Polja u zahvatu zone centra naselja, Prostorno urbanističkog plana opštine Mojkovac („Sl.list CG“- Opštinski propisi br. 19/11 i 19/14, „Sl.list CG“ br. 36/19).

Na ime podnosioca Rovčanin Bojan iz Sutomora, a u skladu sa stavom 5 član 74, Zakona o planiranju prostora i izgradnji objekta („Sl.list CG“, br. 64/17, 44/18, 63/18, 11/19 i 82/20), izdaje:

USLOVE ZA MJESTO I NAČIN PRIKLJUČENJA NA VODOVODNU I KANALIZACIONU INFRASTRUKTURU

• Vodovodna mreža

Za planirani objekat na opisanoj katastarskoj parceli moguće je obezbijediti vodu iz sistema javnog vodosnabdijevanja povezivanjem u priključni šaht koji se nalazi u blizini katastarske parcele 109 KO Donja Polja odnosno u putnom pojasu magistralnog puta Mojkovac – Đurđevića Tara. Priključenje izvršiti profilom od 3/4 cola, takođe je potrebno izgraditi šaht dimenzija 80x80 cm, u kojem će biti ugrađen instrument za mjerenje potrošnje.

• Odvođenje otpadnih voda

Na opisanoj katastarskoj parceli ne postoji mogućnost odvođenja otpadnih voda u sistem gradske kanalizacije. Odvođenje otpadnih voda riješiti izgradnjom nepropusne septičke jame (kao prelazno rešenje).

NAPOMENA:

Korisnik je dužan samostalno riješiti imovinske odnose na pozicijama kroz koje će planirani vod prolaziti.

Prije početka radova obratiti se komunalnom preduzeću radi dobijanja smjernica.

Katastar podzemnih instalacija nismo u mogućnosti da dostavimo jer isti ne postoji.

OBRADIO,
Milan Barac

Milan Barac
DOSTAVITI:

1* naslovu

1* teh. službi

1* a/a

IZVRŠNI DIREKTOR,
Bojan Mišnić

Mišnić

