

URBANISTIČKO - TEHNIČKI USLOVI

1	CRNA GORA OPŠTINA MOJKOVAC Sekretarijat za uređenje prostora i održivi razvoj Broj: 09-332/22- 1224 Datum: 20.10.2022.godine	
2	Sekretarijat za uređenje prostora i održivi razvoj, na osnovu člana 116 stav 6 Zakona o planiranju prostora i izgradnji objekata („Sl. list CG“, br. 64/17, 44/18 i 63/18, 11/19 i 82/20) i Odluke o donošenju Programa privremenih objekata na teritoriji opštine Mojkovac („Sl.list CG“- Opštinski propisi br.37/18), postupajući po zahtjevu "Skijališta Crne Gore" doo iz Mojkovca, broj 09-332/22-1061 od 06.09.2022. godine, izdaje:	
3	URBANISTIČKO-TEHNIČKE USLOVE za izradu tehničke dokumentacije	
4	za postavljanje privremenih objekata – dva reklamna panoa na djelovima kat. parcela 973 KO Podbišće i 318 KO Mojkovac, u skladu sa Programom privremenih objekata na teritoriji opštine Mojkovac za period od 2018. do 2023.godine, u zoni I, u zahvatu Izmjena i dopuna DUP-a "Centar sa Gornjim Mojkovcem" ("Sl. list CG – opštinski propisi" br. 19/13) i zoni III, u zahvatu DUP-a "Babića Polje 1" ("Sl. list CG – opštinski propisi" br. 25/15)	
5	PODNOŠILAC ZAHTJEVA:	"Skijališta Crne Gore" doo
6	POSTOJEĆE STANJE Katastarska parcela broj 973, upisana u PL 350 KO Podbišće, po namjeni auto put, u vlasništvu Vlade Crne Gore. Katastarska parcela broj 318, upisana u LN 101 KO Mojkovac, po namjeni nekategorisani put, u vlasništvu Opštine Mojkovac.	
7	PLANIRANO STANJE	
7.1.	Namjena parcele odnosno lokacije	
	Lokacije za postavljanje privremenih objekata obuhvaćene su planskim dokumentima (PUP i detaljni urbanistički planovi). Privremeni objekti mogu se postavljati do privođenja lokacije namjeni shodno odgovarajućoj planskoj dokumentaciji. U grafičkom dijelu Programa obrađene su pojedine lokacije privremenih objekata na javnim površinama, dok će se lokacije privremenih objekata na ostalim slobodnim javnim površinama i na privatnom zemljištu, rješavati u skladu sa uslovima Programa po zahtjevu zainteresovanih fizičkih i pravnih lica. Prilikom definisanja lokacije poštovaće se svi urbanistički parametri, zaštita životne sredine, smjernice iz planskih dokumenata, kao i standardi i propisi za određenu vrstu djelatnosti. Ovi objekti se postavljaju u skladu sa urbanističko – tehničkim uslovima utvrđenim urbanističkom razradom, koju usvaja Sekretarijat za uređenje prostora i održivi razvoj. Urbanističku razradu za postavljanje privremenih objekata na privatnoj svojini po prispjelim zahtjevima, takođe radi	

nadležni organ za uređenje prostora.

U skladu sa prethodno navedenim, na zahtjev "Skijališta Crne Gore" doo iz Mojkovca definisane su lokacije za postavljanje privremenih objekata – dva reklamna panoa na djelovima kat. parcela 973 KO Podbišće i 318 KO Mojkovac, u skladu sa Programom privremenih objekata na teritoriji opštine Mojkovac za period od 2018. do 2023.godine, u zoni I, u zahvatu Izmjena i dopuna DUP-a "Centar sa Gornjim Mojkovcem" ("Sl. list CG – opštinski propisi" br. 19/13) i zoni III, u zahvatu DUP-a "Babića Polje 1" ("Sl. list CG – opštinski propisi" br. 25/15).

Napomena: Granice i površina lokacije se mogu korigovati u toku izrade tehničke dokumentacije na zahtjev Investitora i projektanta u odnosu na usvojeno projektantsko rješenje objekta.

OGLASNI I REKLAMNI PANO

Oglasni odnosno reklamni pano (stub, totem, city light-svijetleća reklama, reklamna vitrina, reklamna ograda, LED display) je objekat namijenjen isticanju reklamnih poruka, radi komercijalnog reklamiranja i oglašavanja, kao i za isticanje plakata kulturnog sadržaja, plana grada.

SMJERNICE ZA IZDAVANJE URBANISTIČKO-TEHNIČKIH USLOVA

Maksimalna dozvoljena površina jedne strane oglasnog odnosno reklamnog panoa iznosi 4 m² u slučaju stuba, totema, city light-a ili reklamne vitrine, odnosno 20 m² u slučaju LED display-a i reklamne ograde.

Oglasni odnosno reklamni pano može biti jednostrani ili dvostrani, svjetleći ili nesvjetleći. Oglasni odnosno reklamni pano se postavlja na postojeću uređenu površinu.

Pokretni objekti – panoi, čine oglasni samostojeći pano i oglasne table, a postavljaju se na javnim mjestima i ispred preduzeća, javnih ustanova i sl. Mikro lokacija se utvrđuje na zahtjev korisnika, uz istovremeno odobrenje nadležnog organa za uređenje prostora, po izlasku na licu mjesta. Tip i oblik oglasnih tabli radi se u zavisnosti od dijela grada u kome se pano postavlja, ili od izgleda i arhitektonskog izraza objekta ispred kog se postavlja.

Oglasni pano je objekat na kome privredno društvo, drugo pravno lice i preduzetnik ističe plakate, oglase, obavještenja i slično, radi informisanja i obavješćavanja o održavanju zabavnih, kulturnih i sportskih manifestacija, obavljanju djelatnosti i slično, kao i posmrtnih plakate i druge slične oglase i obavještenja.

Reklamni panoi su:

- objekti na kojima se privredna društva, druga pravna lica i preduzetnici reklamiraju,
- objekti privrednih društava, drugih pravnih lica i preduzetnika registrovanih za obavljanje djelatnosti reklamiranja, odnosno marketinga, koji u komercijalne svrhe reklamiraju djelatnost, proizvode i usluge trećih lica (reklamni panoi tipa: megaboard, billboard, metrolight i citylight),
- reklamni panoi koji se postavljaju na fasadama i krovovima zgrada (murali, panoi, pisane reklame, svijetleće reklame, displeji, reklame sa elektronskom izmjenom reklamnih poruka i sl.), na kojima privredna društva, druga pravna lica i preduzetnici reklamiraju djelatnosti za sopstvene potrebe ili na kojima privredna društva, druga pravna lica i preduzetnici registrovani za obavljanje djelatnosti reklamiranja, odnosno marketinga, u komercijalne svrhe reklamiraju djelatnost, proizvode i usluge trećih lica ili pružaju usluge servisnih informacija,
- reklamni transparenti, reklamne zastave i sl.

	Reklamni panoi koji su lako prenosivi samostojeći objekti, oblika slikarskog štafelaja, koriste se za isticanje asortimana proizvoda, vrsta usluga koje se nude i sl., a uklanjaju se nakon završetka radnog vremena ukoliko su postavljeni na javnu površinu. Pozicioniraju se na parcelu objekta u kome se nalazi poslovni prostor, ili na javnoj površini neposredno uz građevinu, na način da se obezbijedi nesmetana pješačka komunikacija. Maksimalna veličina slike na pokretnom reklamnom panou ne smije prelaziti 50 x 70 cm. Osvjetljene reklamne vitrine (citylight) su reklamni panoi sa integrisanim osvjetljenjem u kojim se plakati i predmeti oglašavanja postavljaju unutar staklene vitrine. Postavljaju se kao slobodnostojeći objekti, na minimum 50 cm od krajnje linije objekta, i minimum 50 cm od ivičnjaka trotoara li saobraćajnice. Razmak između vitrina mora iznositi najmanje 30 m. Osvjetljenje reklamne vitrine mora biti ujednačenog i stalnog inteziteta, bijele boje, usklađeno sa intezitetom javne rasvjete uz saobraćajnicu, u rasponu od 200 do 300 lux. Ukoliko je reklama osvijetljena, osvjetljenje mora biti stalnog, ujednačenog i dopuštenog inteziteta, usmjereno tako da ne ometa učesnike u saobraćaju. Reklame svojim oblikom, bojom, izgledom ili mjestom postavljanja ne smiju oponošati saobraćajne znake, ometati pješačke putanje, zaklanjati saobraćajnu signalizaciju i onemogućavati preglednost na raskrsnicama. Zoniranje: Ovi objekti se mogu postavljati u I, III, IV i V zoni. Tehnička dokumentacija: Atest proizvođača.																											
7.2.	Građevinska i regulaciona linija, odnos prema susjednim parcelama Privremeni objekti se mogu postavljati pod uslovom da ne narušavaju postojeće gradske i komunalne funkcije, ne ugrožavaju uređene javne zelene površine, kolske i pješačke komunikacije, odnosno obezbjeđuju prolaz za pješake od najmanje 1.5 m, ne degradiraju prostor i ne ugrožavaju životnu sredinu. Privremeni objekti moraju estetski, funkcionalno i tehnički zadovoljiti, odnosno ispuniti sve uslove potrebne za obavljanje djelatnosti koje se u smislu važećih propisa mogu vršiti u ovakvim objektima.																											
8	PREPORUKE ZA SMANJENJE UTICAJA I ZAŠTITU OD ZEMLJOTRESA, KAO I DRUGE USLOVE ZA ZAŠTITU OD ELEMENTARNIH NEPOGODA I TEHNIČKO-TEHNOLOŠKIH I DRUGIH NESREĆA Na osnovu karte seizmičke regionalizacije teritorije Crne Gore, područje Opštine Mojkovac pripada zoni VII° MCS, seizmičkog intenziteta. Na osnovu kataloga i gustine zemljotresa i uradjenih karata epicentara Crne Gore i karata seizmičkog rizika, može se konstatovati da se na ovom području nije manifestovala značajnija seizmička aktivnost terena. Projektni seizmički parametri za područje Opštine Mojkovac <table><tr><th>Karakteristične zone terena</th><th>Intezitet dejstva zemljotresa</th><th>Povratni period vremena T(g.)</th><th>Očekivano maksimalno ubiranje tla a_{max} (g)</th><th>Koeficijent seizmičnosti K_s</th></tr><tr><td rowspan="3">Osnovna stijena (mladje paleozojske, trijaske i jurske starosti)</td><td rowspan="3">VII</td><td>50</td><td>0,050</td><td>0,025</td></tr><tr><td>100</td><td>0,068</td><td>0,034</td></tr><tr><td>200</td><td>0,097</td><td>0,049</td></tr><tr><td rowspan="3">Kvartarni aluvijalni, deluvijalni i glacijalni sedimenti debljine od 5 – 20 m</td><td rowspan="3">VIII</td><td>50</td><td>0,080</td><td>0,040</td></tr><tr><td>100</td><td>0,115</td><td>0,058</td></tr><tr><td>200</td><td>0,165</td><td>0,083</td></tr></table>	Karakteristične zone terena	Intezitet dejstva zemljotresa	Povratni period vremena T(g.)	Očekivano maksimalno ubiranje tla a _{max} (g)	Koeficijent seizmičnosti K _s	Osnovna stijena (mladje paleozojske, trijaske i jurske starosti)	VII	50	0,050	0,025	100	0,068	0,034	200	0,097	0,049	Kvartarni aluvijalni, deluvijalni i glacijalni sedimenti debljine od 5 – 20 m	VIII	50	0,080	0,040	100	0,115	0,058	200	0,165	0,083
Karakteristične zone terena	Intezitet dejstva zemljotresa	Povratni period vremena T(g.)	Očekivano maksimalno ubiranje tla a _{max} (g)	Koeficijent seizmičnosti K _s																								
Osnovna stijena (mladje paleozojske, trijaske i jurske starosti)	VII	50	0,050	0,025																								
		100	0,068	0,034																								
		200	0,097	0,049																								
Kvartarni aluvijalni, deluvijalni i glacijalni sedimenti debljine od 5 – 20 m	VIII	50	0,080	0,040																								
		100	0,115	0,058																								
		200	0,165	0,083																								

	Kvartarni glaciofluvijalni sedimenti, debljine preko 20 m	VIII	50 100 200	0,095 0,135 0,195	0,048 0,068 0,098
	Tehničkom dokumentacijom predvidjeti mjere zaštite od požara shodno propisima za ovu vrstu objekata. U cilju zaštite od elementarnih nepogoda postupiti u skladu sa Zakonom o zaštiti i spasavanju (»Sluzbeni list CG«, br.13/07, 05/08, 86/09 i 32/11) i Pravilnikom o mjerama zaštite od elementarnih nepogoda (»Sluzbeni list CG«, br.8/93).				
9	USLOVI I MJERE ZAŠTITE ŽIVOTNE SREDINE				
	Tehničkom dokumentacijom predvidjeti uslove i mjere za zaštitu životne sredine u skladu sa odredbama Zakona o životnoj sredini ("Sl.list CG", br. 52/16) i odredbama Zakona o procjeni uticaja na životnu sredinu („Sl. List CG", br. 75/18).				
10	USLOVI ZA PEJZAŽNO OBLIKOVANJE				
	/				
11	USLOVI I MJERE ZAŠTITE NEPOKRETNIH KULTURNIH DOBARA I NJIHOVE ZAŠTIĆENE OKOLINE				
	Investitor obavezan da, ukoliko se pri izradi projektne dokumentacije i izvođenju radova naiđe na tragove ostataka iz prošlosti, o tome obavesti nadležni Zavod za zaštitu spomenika kulture sa Cetinja koji će preduzeti Zakonom propisane mjere u cilju zaštite kulturnog dobra.				
12	USLOVI ZA LICA SMANJENE POKRETLJIVOSTI I LICA SA INVALIDITETOM				
	Tehničkom dokumentacijom obezbijediti prilaz i upotrebu objekta/objekata licima smanjene pokretljivosti u skladu sa članom 71 Zakona o planiranju prostora i izgradnji objekata i Pravilnikom o bližim uslovima i načinu prilagođavanja objekata za pristup i kretanje lica smanjene pokretljivosti i lica sa invaliditetom („Sl. list CG", broj 48/13).				
13	USLOVI ZA POSTAVLJANJE I GRADNJU POMOĆNIH OBJEKATA				
	U okviru svake parcele, a u okviru dozvoljenog stepena izgrađenosti parcele, dopuštena je izgradnja pratećih i pomoćnih objekata koji su u funkciji korišćenja glavnog objekta, čija namjena ne ugrožava glavni objekat i susjedne parcele.				
14	USLOVI ZA OBJEKTE KOJI MOGU UTICATI NA BEZBJEDNOST VAZDUŠNOG SAOBRAĆAJA				
	/				
15	USLOVI ZA OBJEKTE KOJI MOGU UTICATI NA PROMJENE U VODNOM REŽIMU				
	/				
16	MOGUĆNOST FAZNOG GRAĐENJA OBJEKTA				
	Faznost građenja objekta se može definisati tehničkom dokumentacijom u skladu sa Zakonom.				
17	USLOVI ZA PRIKLJUČENJE NA INFRASTRUKTURU				
17.1.	Uslovi priključenja na elektroenergetsku infrastrukturu				
	Ustanovljavaju se sledeći obostrani zaštitni pojasevi trasa i objekata postojećih i planiranih infrastrukturnih sistema u infrastrukturnom koridoru na području Prostornog plana: d) zaštitni pojas za elektrovodove: Dalekovod 400 KV: širina koridora min 40m obostrano od horizontalne projekcije dalekovoda.				

	Dalekovod 220 KV: širina koridora min 30m obostrano od horizontalne projekcije dalekovoda. Dalekovod 110 KV: širina koridora min 25m obostrano od horizontalne projekcije dalekovoda. Dalekovod 35 KV: širina koridora min 10m obostrano od horizontalne projekcije dalekovoda. Dalekovod 10 KV: širina koridora min 5m obostrano od horizontalne projekcije dalekovoda. U zaštitinom pojasu nije dozvoljena izgradnja objekata, izuzetno, uz saglasnost i prema uslovima nadležnog organa. Ako je nisko-naponska mreža podzemna, kućni priključak može biti samo podzeman, a ako je nisko-naponska mreža nadzemna, kućni priključak može biti nadzemni ili podzemni. Pri izradi tehničke dokumentacije poštovati Tehničke preporuke EPCG, dostupne na sajtu i to: - Tehničke preporuke za za priključenje potrošača na niskonaponsku mrežu TP-2 (dopunjeno izdanje); - Tehnička preporuka-Tipizacija mjernih mjesta; - Uputstvo i tehnički uslovi za izbor i ugradnju ograničivača strujnog opterećenja; - Tehnička preporuka TP-1b- Distributivna transformatorska stanica DTS-EPCG 10/0,4kV.
17.2.	Uslovi priključenja na vodovodnu i kanalizacionu infrastrukturu - Uslove priključenja na komunalnu infrastrukturu utvrđivaće organi, organizacije i preduzeća koji su zakonom za to ovlašćeni. - Ako ne postoji ulična vodovodna mreža dozvoljava se izgradnja bunara ili privatne vodovodne mreže sa bunarom ili kaptažom. - Ako ne postoji ulična kanalizaciona mreža dozvoljava se izgradnja nepropusne septičke jame (kao prelazno rješenje).
17.3.	Uslovi priključenja na saobraćajnu infrastrukturu Parceli 973 KO Podbišće se pristupa sa zapadne strane sa regionalnog puta. Parceli 318 KO Mojkovac se pristupa sa istocne strane sa magistralnog puta.
17.4.	Ostali infrastrukturni uslovi Telekomunikaciona infrastruktura Pri izradi tehničke dokumentacije telekomunikacionih instalacija obavezno je poštovati pravilnike koje je u skladu sa Zakonom o elektronskim komunikacijama donijela Agencija za elektronske komunikacije i poštansku djelatnost, a to su: - Pravilnik o tehničkim i drugim uslovima za projektovanje, izgradnju i korišćenje elektronske komunikacione mreže, elektronske komunikacione infrastrukture i povezane opreme u objektima („Sl. list CG”, br. 41/15); - Pravilnik o širini zaštitnih zona i vrsti radio koridora u kojima nije dopušteno planiranje i gradnja drugih objekata („Sl. list CG”, br. 33/14); - Pravilnik o uslovima za planiranje, izgradnju, održavanje i korišćenje pojedinih vrsta elektronskih komunikacionih mreža, elektronske komunikacione infrastrukture i povezane opreme („Sl. list CG”, br. 59/15); - Pravilnik o zajedničkom korišćenju elektronske komunikacione infrastrukture i povezane opreme („Sl. list CG”, br. 52/14).
18	POTREBA IZRADE GEODETSKIH, GEOLOŠKIH (GEOTEHNIČKIH, INŽENJERSKO-GEOLOŠKIH, HIDROGEOLOŠKIH, GEOMEHANIČKIH I SEIZMIČKIH) PODLOGA, KAO I VRŠENJA GEOTEHNIČKIH ISTRAŽNIH RADOVA I DRUGIH ISPITIVANJA - Predmetni objekat projektovati u skladu sa tehničkim propisima, normativima i standardima za projektovanje ove vrste objekta. - Pri izradi tehničke dokumentacije poštovati Zakona o geološkim istraživanjima („Sl.list RCG”, br.28/93, 27/94, 42/94 i 26/07, „Sl.list CG”, br. 28/11). - Za potrebe proračuna koristiti podatke Hidrometeorološkog zavoda o klimatskim i hidrološkim karakteristikama u zoni predmetne lokacije.


19	DOSTAVLJENO: Podnosiocu zahtjeva, Direkciji za inspekcijski nadzor za centralni region, u spise predmeta i arhivi.	
20	OBRAĐIVAČI URBANISTIČO-TEHNIČKIH USLOVA:	
	Marko Kostić, mr. arhitekture	
21	OVLAŠĆENO SLUŽBENO LICE:	Jović Marković
22	M.P. 	potpis ovlašćenog službenog lica 
23	PRILOZI	
	- LN 101 KO Mojkovac - Prepis br.116-919-1917/2022 od 19.10.2022. godine, Uprava za katastar i državnu imovinu - PJ Mojkovac - PL 350 KO Podbišće - Prepis br.116-919-1918/2022 od 19.10.2022. godine, Uprava za katastar i državnu imovinu - PJ Mojkovac - Saobraćajno tehnički uslovi za izradu tehničke dokumentacije, broj UP. UV. 09-341/22-16 od 19.10.2022. godine, Sekretarijat za uređenje prostora i održivi razvoj Opštine Mojkovac	
Dodatne informacije: U skladu sa čl. 117 Zakona o planiranju prostora i izgradnji objekata, <u>investitor privremeni objekat može da postavi, odnosno gradi na osnovu prijave i sljedeće dokumentacije propisane zakonom:</u> 1) dokaza o pravu svojine odnosno drugom pravu na zemljištu 2) dokaz o uređivanju odnosa u pogledu plaćanja lokalne komunalne takse, za korišćenje javnih površina; 3) tehničku dokumentaciju izrađenu u skladu sa urbanističkim uslovima iz Programa i tehničkim uslovima pribavljenim od organa za tehničke uslove, i 3) saglasnost glavnog gradskog arhitekta na idejno rješenje privremenog objekta za koji se izrađuje glavni projekat. Tehnička dokumentacija, u zavisnosti od vrste i namjene privremenog objekta, može biti tipski projekat, odnosno druga vrsta projekta (<u>definisana u tekstu UTU</u>). Glavni gradski arhitekta daje saglasnost na idejno rješenje arhitektonskog projekta privremenog objekta za koji se izrađuje glavni projekat u odnosu na Program privremenih objekata (<u>definisano u tekstu UTU</u>), koji je usklađen sa državnim smjernicama razvoja arhitekture. Prijavu građenja/postavljanja objekta, investitor je dužan da podnese nadležnom inspekcijskom organu, odnosno Komunalnoj policiji Opštine Mojkovac u roku od 15 dana prije početka postavljanja odnosno građenja.		

U skladu sa Uredbom o visini naknade za izdavanje urbanističkih, odnosno tehničkih uslova za privremene objekte utvrđene Programom privremenih objekata („Sl. list CG” br. 16/19 i 52/19), za izdavanje urbanističko-tehničke uslove za privremene objekte naplaćuje se naknada u iznosu od 50,00 € (pedeset eura).

PROSTORNO - URBANISTIČKI PLAN OPŠTINE MOJKOVAC

06.URBANISTIČKO- PLANSKO RJEŠENJE: NAMJENA POVRŠINA SA ZONAMA I

OBLICIMA INTERVENCIJA - plan / R 1: 5 000

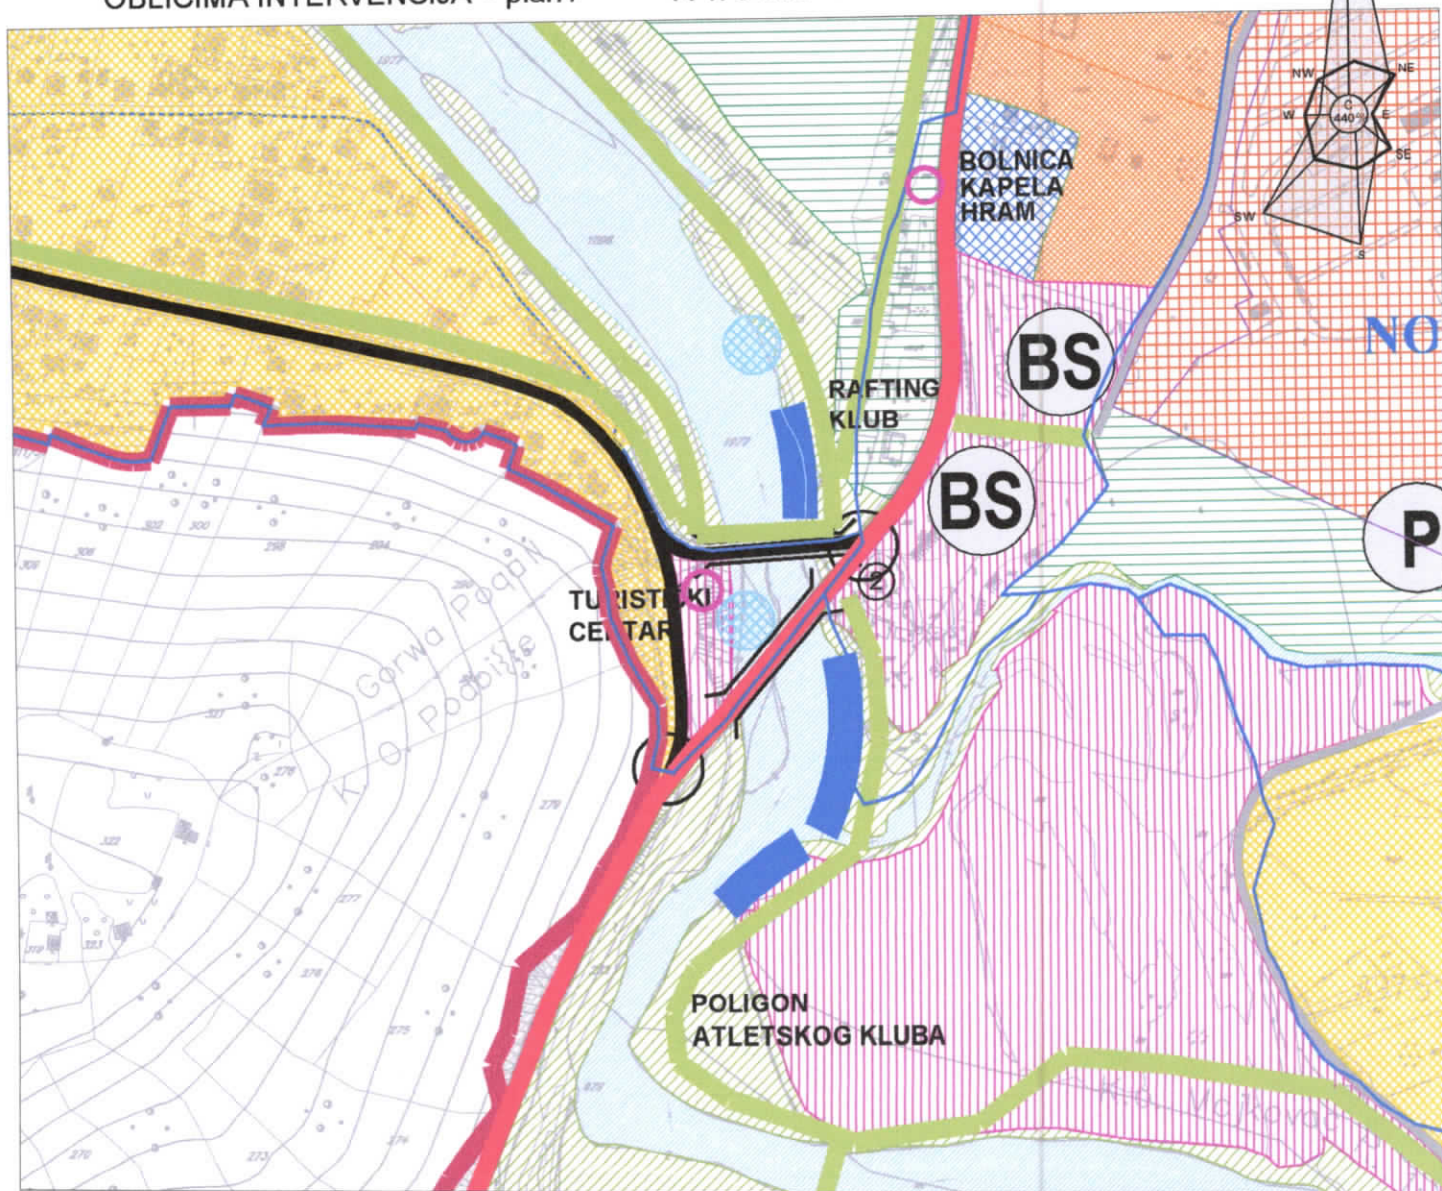



UPRAVA ZA KATASTAR
I DRŽAVNU IMOVINU

CRNA GORA

PODRUČNA JEDINICA
MOJKOVAC

Broj: 116-919-1917/2022

Datum: 19.10.2022.

KO: MOJKOVAC

Na osnovu člana 173 Zakona o državnom premjeru i katastru nepokretnosti ("Sl. list RCG" br. 29/07, "Sl. list CG" br. 73/10, 032/11, 040/11, 043/15, 037/17 i 17/18), postupajući po zahtjevu OPŠTINE MOJKOVAC BR.09-332/22-1216 OD 18.10.2022., TRG LJ.BAKOČA BB MOJKOVAC, za potrebe UT USLOVA izdaje se

LIST NEPOKRETNOSTI 101 - IZVOD

Podaci o parcelama									
Broj	Podbroj	Broj zgrade	Plan Skica	Datum upisa	Potes ili ulica i kućni broj	Način korišćenja Osnov sticanja	Bon. klasa	Površina m ²	Prihod
318			13 13		MOSTINE	Nekategorisani putevi		905	0.00
								905	0.00

Podaci o vlasniku ili nosiocu			
Matični broj - ID broj	Naziv nosioca prava - adresa i mjesto	Osnov prava	Obim prava
0000002007100	OPŠTINA MOJKOVAC TRG LJUBOMIRA BAKOČA BB Mojkovac	Raspolaganje	1/1
00000000000002	CRNA GORA PODGORICA PODGORICA	Svojina	1/1

Ne postoje tereti i ograničenja.

Naplata takse je oslobođena na osnovu člana 17 Zakona o administrativnim taksama ("Sl. list CG, br. 18/19). Naplata naknade oslobođena je na osnovu člana 174 Zakona o državnom premjeru i katastru nepokretnosti ("Sl. list RCG" br. 29/07, "Sl. list CG" br. 73/10, 032/11, 040/11, 043/15, 037/17 i 17/18).


Filipović Stanislav, direktor




UPRAVA ZA KATASTAR
I DRŽAVNU IMOVINU

CRNA GORA

PODRUČNA JEDINICA
MOJKOVAC

Broj: 116-919-1918/2022

Datum: 19.10.2022.

KO: PODBIŠĆE

Na osnovu člana 173 Zakona o državnom premjeru i katastru nepokretnosti ("Sl. list RCG" br. 29/07, "Sl. list CG" br. 73/10, 032/11, 040/11, 043/15, 037/17 i 17/18), postupajući po zahtjevu OPŠTINE MOJKOVAC BR.09-332/22-1216 OD 18.10.2022., TRG LJ.BAKOČA BB MOJKOVAC, za potrebe UT USLOVA, izdaje se

POSJEDOVNI LIST 350 - IZVOD


Posjednici			
Matični broj - ID	Naziv - adresa i mjesto	Stvarno pravni odnos	Obim prava
0000002010666 0	VLADA CRNE GORE KARADORĐEVA BB PODGORICA 0	RASPOLAGANJE	1/1
00000000000002	CRNA GORA PODGORICA PODGORICA	SOPSTVENIK - POSJEDNIK	1/1

Parcele							
Blok	Broj	Podbroj	Plan	Potes	Klasa	Površina m ²	Prihod
		RB	Skica	Kultura			SP
							Pripis
	973		002 002	PODBIŠĆE AUTO PUT	0	30099	0.00
							30/2019 350/6

Ukupno

30099 0.00

Naplata takse je oslobođena na osnovu člana 17 Zakona o administrativnim taksama ("Sl. list CG, br. 18/19). Naplata naknade oslobođena je na osnovu člana 174 Zakona o državnom premjeru i katastru nepokretnosti ("Sl. list RCG" br. 29/07, "Sl. list CG" br. 73/10, 032/11, 040/11, 043/15, 037/17 i 17/18).

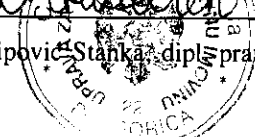
Filipović Stankica, dipl. pravnik


CRNA GORA

UPRAVA ZA KATASTAR I DRŽAVNU IMOVINU

PODRUČNA UPRAVA MOJKOVAC

Broj 116-91/2022-27410

Datum 19.10.2022



KOPIJA PLANA

Skalica 1:2500

Katastarska opština: PODBIŠĆE
Izvor: nepokretnosti
Br. plana: 2
Parcela: 973

S

4
757
750
753
E

4
757
750
753
E

4
757
750
753
E

IZVOD IZ DIGITALNOG PLANA
Obradno



CRNA GORA

OPŠTINA MOJKOVAC

Sekretarijat za uređenje prostora
i održivi razvoj

Broj: UP UV. 09-341/22-16
Mojkovac, 19.10.2022. godine

Sekretarijat za uređenje prostora i održivi razvoj opštine Mojkovac, postupajući po službenoj dužnosti za izdavanje saobraćajno - tehničkih uslova za izradu tehničke dokumentacije, na osnovu člana 17 Zakona o putevima („Sl. list CG“, br. 82/20) i člana 10 Odluke o organizaciji i načinu rada lokalne uprave opštine Mojkovac („Sl. list CG – opštinski propisi“, br. 39/18, 2/19 i 28/20), izdaje sljedeće:

SAOBRAĆAJNO-TEHNIČKE USLOVE ZA IZRADU TEHNIČKE DOKUMENTACIJE

Saobraćajno - tehnički uslovi se odnose na projektnu dokumentaciju kojom je predviđeno postavljanje privremenih objekata - dva reklamna panoa, investitora – “Skijališta Crne Gore” doo, na djelovima kat. parc. br. 973 KO Podbišće i 318 KO Mojkovac, u zoni I, u zahvatu Izmjene i dopune DUP-a “Centar sa Gornjim Mojkovcem” (“Sl. list CG – opštinski propisi”, br. 19/13) i zoni III, u zahvatu DUP-a “Babića Polje 1” (“Sl. list CG – opštinski propisi”, br. 25/15).

1. OPŠTI SAOBRAĆAJNO - TEHNIČKI USLOVI

- Projektnu dokumentaciju predmetnih objekata i njihovog priključka na opštinski put, uraditi prema smjernicama Detaljnog urbanističkog plana „Centar sa Gornjim Mojkovcem“ i DUP-a „Babića Polje 1“;
- U projektu prikazati mjesto i način priključka predmetne lokacije na opštinski put;
- Telegrafске, telefonske, vazdušne kablovske linije, dalekovodi, podzemni visokonaponski kablovi i vodovi niskog napona za osvjjetljavanje, cjevovodi, kanalizacija, vodovodi i slični objekti mogu se postavljati u putnom i zaštitnom pojasu puta na način da ne ugrožava stabilnost puta i bezbjednost učesnika u saobraćaju;
- Parking prostor obezbijediti unutar lokacije na kojoj se planira izgradnja objekata;
- Tehničku dokumentaciju priključka i parkinga, uraditi saglasno standardima, normativima, preporukama i propisima koji važe u ovoj oblasti.

2. POSEBNI SAOBRAĆAJNO - TEHNIČKI USLOVI

- Kat. parceli br. 973 KO Podbišće se pristupa sa zapadne strane sa regionalnog puta, a kat. parceli br. 318 KO Mojkovac se pristupa sa istočne strane sa magistralnog puta;
- Parkiranje planirati na građevinskoj parceli, u skladu sa normativima za planirani tip objekta;
- Na priključku na postojeće ulice neophodno je obezjediti odgovarajuću preglednost za sve učesnike u saobraćaju;
- Mjerodavno vozilo za proračun priključka je teretno vozilo;
- Izlivno - ulivne trake, ako su potrebne, projektovati po važećim propisima i standardima;
- Voditi računa o spoju nove i postojeće saobraćajnice i koristiti materijale koji odgovaraju materijalima postojeće saobraćajnice;
- Odvod atmosferske vode predvidjeti tako da ne dotiču na saobraćajnicu na koju se vrši priključenje;
- Voditi računa da se ne ugroze postojeći i planirani putni objekti i oprema.

Obradila:

Gordana Četković, specijalista pravnih nauka

