

OBRAZAC

URBANISTIČKO - TEHNIČKI USLOVI

1	CRNA GORA OPŠTINA MOJKOVAC Sekretarijat za urbanizam, stambeno-komunalne poslove i saobraćaj Broj: 09/5-332/23- 240 Datum: 09.02.2023.godine	
2	Sekretarijat za urbanizam, stambeno-komunalne poslove i saobraćaj, na osnovu člana 116 stav 6 Zakona o planiranju prostora i izgradnji objekata („Sl. list CG“, br. 64/17, 44/18 i 63/18, 11/19 i 82/20) i Odluke o donošenju Programa privremenih objekata na teritoriji opštine Mojkovac („Sl.list CG“- Opštinski propisi br.37/18), postupajući po zahtjevu Fuštić Stefana iz Mojkovca, br. 09-332/22-1509 od 26.12.2022. godine izdaje:	
3	URBANISTIČKO-TEHNIČKE USLOVE za izradu tehničke dokumentacije	
4	za izgradnju / postavljanje privremenog objekta – Akva Parka, na lokaciji koju čine djelovi kat. parcela br. 178 i 179/2 KO Gornja Polja, u zahvatu PUP-a opštine Mojkovac („Sl. list CG – opštinski propisi“ br. 19/11 i 9/14, „Sl.list CG“, br. 36/19), odnosno u zoni planiranog DUP-a “Babića Polje 2”, u skladu sa Programom privremenih objekata na teritoriji opštine Mojkovac za period od 2018. do 2023.godine, u zoni IV.	
5	PODNOŠILAC ZAHTEJEVA:	Fuštić Stefan
6	POSTOJEĆE STANJE Prema podacima iz listova nepokretnosti, na lokaciji predviđenoj za postavljanje privremenog objekata, nijesu evidentirani postojeći objekti.	
7	PLANIRANO STANJE	
7.1.	Namjena parcele odnosno lokacije Lokacije za postavljanje privremenih objekata obuhvaćene su planskim dokumentima (PUP i detaljni urbanistički planovi). <u>Privremeni objekti mogu se postavljati do privođenja lokacije namjeni shodno odgovarajućoj planskoj dokumentaciji.</u> U grafičkom dijelu Programa obrađene su pojedine lokacije privremenih objekata na javnim površinama, dok će se lokacije privremenih objekata na ostalim slobodnim javnim površinama i na privatnom zemljištu, rješavati u skladu sa uslovima Programa po zahtjevu zainteresovanih fizičkih i pravnih lica. Prilikom definisanja lokacije poštovaće se svi urbanistički parametri, zaštita životne sredine, smjernice iz planskih dokumenata, kao i standardi i propisi za određenu vrstu djelatnosti. Ovi objekti se postavljaju u skladu sa urbanističko – tehničkim uslovima utvrđenim urbanističkom razradom, koju usvaja Sekretarijat za uređenje prostora i održivi razvoj. Urbanističku razradu za postavljanje privremenih objekata na privatnoj svojini po prispjelim zahtjevima, takođe radi nadležni organ za uređenje prostora. U skladu sa prethodno navedenim, na zahtjev zainteresovanog fizičkog lica definisana je lokacija privremenog objekta – Akva Park , koju čine djelovi kat. parcela br. 178 i 179/2 KO Gornja Polja.	

Predmetna lokacija se nalazi u zahvatu PUP-a opštine Mojkovac ("Sl. list CG – opštinski propisi" br. 19/11 i 9/14, "Sl. list CG", br. 36/19), u skladu sa Programom privremenih objekata na teritoriji opštine Mojkovac za period od 2018. do 2023. godine, u zoni IV.

Predmetni privremeni objekat postavlja se do privođenja lokacije namjeni shodno odgovarajućoj planskoj dokumentaciji.

Predmetni privremeni objekat postavlja se na period u skladu sa potrebama podnosioca zahtjeva, odnosno na max vremenski period primjene predmetnog Programa privremenih objekata do 2023. godine. U zakonskoj proceduri izrade novog Programa privremenih objekata, predmetna lokacija će se preispitati u skladu sa pravilima struke i potrebama vlasnika zemljišta/objekata, te ista zadržati ili ukloniti.

ZABAVNI PARK I AKVA PARK

Zabavni park, odnosno akva-park je montažno-demontažni privremeni objekat koji čini skup konstruktivnih elemenata, uređaja, bazena i druge opreme.

SMJERNICE ZA IZDAVANJE URBANISTIČKO-TEHNIČKIH USLOVA

Površina lokacije za zabavni ili akva-park određuje se za svaki konkretan slučaj posebno, zavisno od veličine elemenata koji sačinjavaju zabavni ili akva-park, što se usklađuje sa zahtjevima zainteresovanih lica za postavljanje objekta.

Objekat se postavlja na gotovu ili montažno-demontažnu podlogu, visine ne veće od 10 od kote terena.

Naprave i uređaji koji čine zabavni park mogu imati izražene zvučne i svjetlosne efekte namijenjene zabavi djece i odraslih.

Sve naprave moraju biti izrađene od savremenih i kvalitetnih materijala sa potrebnim atestima, te izgledom i oblikom usklađene sa ambijentom u koji se postavljaju.

Zoniranje: Ovi objekti se mogu postavljati u II, III, IV i V zoni.

Tehnička dokumentacija: Za akva park neophodna je izrada revidovanog glavnog projekta sa atestima, dok je za zabavni park neophodna fotodokumentacija sa atestima proizvođača. Prilikom izrade dokumentacije poštovati naročito Uredbu o projektima za koje se vrši procjena uticaja zahvata na životnu sredinu („Sl. list RCG", br. 20/07, „Sl. list CG", br. 47/13, 53/14 i 37/18).

7.2. Građevinska i regulaciona linija, odnos prema susjednim parcelama

Privremeni objekti se mogu postavljati pod uslovom da ne narušavaju postojeće gradske i komunalne funkcije, ne ugrožavaju uređene javne zelene površine, kolske i pješačke komunikacije, odnosno obezbjeđuju prolaz za pješake od najmanje 1.5 m, ne degradiraju prostor i ne ugrožavaju životnu sredinu.

Privremeni objekti moraju estetski, funkcionalno i tehnički zadovoljiti, odnosno ispuniti sve uslove potrebne za obavljanje djelatnosti koje se u smislu važećih propisa mogu vršiti u ovakvim objektima.

8

PREPORUKE ZA SMANJENJE UTICAJA I ZAŠTITU OD ZEMLJOTRESA, KAO I DRUGE USLOVE ZA ZAŠTITU OD ELEMENTARNIH NEPOGODA I TEHNIČKO-TEHNOLOŠKIH I DRUGIH NESREĆA

Mjere zaštite od elementarnih i drugih nepogoda

U cilju zaštite od elementarnih nepogoda postupiti u skladu sa Zakonom o zaštiti i spašavanju

	(Sl. list CG broj 13/2007) i Pravilnikom o mjerama zaštite od elementarnih nepogoda (Sl. list RCG broj 8/1993). Uslovi i mjere zaštite od zemljotresa U cilju zaštite od zemljotresa, postupiti u skladu sa odredbama Pravilnika o tehničkim normativima za izgradnju objekata u seizmičkim područjima (Službeni list SFRJ br.52/90). Na osnovu karte seizmičke regionalizacije teritorije Crne Gore, područje opštine Mojkovac pripada zoni VII° MCS, seizmičkog intenziteta.
9	USLOVI I MJERE ZAŠTITE ŽIVOTNE SREDINE
	Tehničkom dokumentacijom predvidjeti uslove i mjere za zaštitu životne sredine u skladu sa odredbama Zakona o životnoj sredini ("Sl.list CG", br. 52/16) i odredbama Zakona o procjeni uticaja na životnu sredinu („Sl. List CG“, br. 75/18).
10	USLOVI ZA PEJZAŽNO OBLIKOVANJE
	Kako Programom privremenih objekata na teritoriji opštine Mojkovac za period od 2018. do 2023.godine nisu date smjernice za pejzažno oblikovanje prostora, iste su propisane Prostorno urbanističkim planom opštine Mojkovac, koji je planski dokument višeg reda. VANGRADSKI OBJEKTI PEJZAŽNE ARHITEKTURE Vangradsko zelenilo a naročito šumski masivi, su rezervoari čistog vazduha koji se do grada može dovesti pravilno organizovanim i dobro povezanim sistemom svih kategorija gradskog zelenila, koje je zbog toga i dobilo simboličan naziv "pluća grada". Sve intervencije u cilju privođenja novoj namjeni (pretvaranje u šuma-parkove, prostore za aktivan i pasivan odmor) moraju biti planirane od tima stručnjaka, kako bi se očuvanjem postojećeg fonda zelenila sačuvala stabilnos terena, a dobro osmišljenim oblikovanjem i sadnjom stvorio daleko vredniji pejzaž. Pravilnim komponovanje punih i praznih volumena otvoriti vizure prema najljepšim dijelovima pejzaža.
11	USLOVI I MJERE ZAŠTITE NEPOKRETNIH KULTURNIH DOBARA I NJIHOVE ZAŠTIĆENE OKOLINE
	Shodno Zakonu o zaštiti kulturnih dobara, kroz sve faze izrade tehničke dokumentacije i u realizaciji objekata Investitor i Izvođač radova koji naiđe na bilo koju vrstu arheoloških ostataka, dužan je da odmah obustavi radove, da o nalazu obavijesti teritorijalno nadležnu službu za zaštituspomenika kulture (Ministarstvo kulture i Upravu za zaštitu kulturnih dobara) i preduzme sve mjere kako bi se nalazi sačuvali u zatečenom stanju na mjestu otkrića do istraživačkih i drugih radnji koje će sprovesti nadležna služba.
12	USLOVI ZA LICA SMANJENE POKRETLJIVOSTI I LICA SA INVALIDITETOM
	Potrebno je u projektovanju i izvođenju obezbijediti pristup svakom poslovnom ili stambeno poslovnom objektu koji mogu da koriste lica smanjene pokretljivosti, takođe nivelaciju svih pješačkih staza i prolaza raditi u skladu sa važećim Pravilnikom o bližim uslovima i načinu prilagođavanja objekata za pristup i kretanje lica smanjene pokretljivosti i lica sa invaliditetom („Sl. list CG“, br. 48/13 i 44/15).
13	USLOVI ZA PRIKLJUČENJE NA INFRASTRUKTURU
12.1.	Uslovi priključenja na elektroenergetsku infrastrukturu
	Ustanovljavaju se sledeći obostrani zaštitni pojasevi trasa i objekata postojećih i planiranih infrastrukturnih sistema u infrastrukturnom koridoru na području Prostornog plana:

d) zaštitni pojas za elektrovodove:

Dalekovod 400 KV: širina koridora min 40m obostrano od horizontalne projekcije dalekovoda.
Dalekovod 220 KV: širina koridora min 30m obostrano od horizontalne projekcije dalekovoda.
Dalekovod 110 KV: širina koridora min 25m obostrano od horizontalne projekcije dalekovoda.
Dalekovod 35 KV: širina koridora min 10m obostrano od horizontalne projekcije dalekovoda.
Dalekovod 10 KV: širina koridora min 5m obostrano od horizontalne projekcije dalekovoda.

U zaštitinom pojasu nije dozvoljena izgradnja objekata, izuzetno, uz saglasnost i prema uslovima nadležnog organa.

Ako je nisko-naponska mreža podzemna, kućni priključak može biti samo podzeman, a ako je nisko-naponska mreža nadzemna, kućni priključak može biti nadzemni ili podzemni.

Pri izradi tehničke dokumentacije poštovati Tehničke preporuke EPCG, dostupne na sajtu i to:

- Tehničke preporuke za za priključenje potrošača na niskonaponsku mrežu TP-2 (dopunjeno izdanje);
- Tehnička preporuka-Tipizacija mjernih mjesta;
- Uputstvo i tehnički uslovi za izbor i ugradnju ograničivača strujnog opterećenja;
- Tehnička preporuka TP-1b- Distributivna transformatorska stanica DTS-EPCG 10/0,4kV.

U skladu sa Inicijativom CEDIS-a br. 10-10-2165 od 22.01.2020. godine koja je upućena Ministarstvu održivog razvoja i turizma, CEDIS se isključuje iz postupka izdavanja urbanističko – tehničkih uslova, jer su tehnički uslovi sastavni dio planske dokumentacije na koju isti izdaje saglasnost.

Napomena:

Investitor je dužan da prilikom izrade Glavnog projekta elektroinstalacija, dostavi Opštini Mojkovac podatke o jednovremenoj snazi i broju mjernih mjesta ovjerene od strane projektanta, koje će ovaj organ proslijediti, zajedno sa UTU, CEDIS-u, Sektor za pristup mreži- Region 6, Bijelo Polje, kako bi sa istim utvrdio uslove i mjesto priključenja na elektro energetske infrastrukturu. Trasa dovodnog kabla od mjesta priključenja do objekta je sastavni dio tehničke dokumentacije u skladu sa ovim UTU.

12.2. Uslovi priključenja na vodovodnu i kanalizacionu infrastrukturu

Uslove priključenja na komunalnu infrastrukturu utvrđivaće organi, organizacije i preduzeća koji su zakonom za to ovlašćeni.

12.3. Uslovi priključenja na saobraćajnu infrastrukturu

Lokaciji se pristupa sa južne strane sa postojećeg nekategorisanog puta, a preko kat. parcela 180/2, 181/3 i 182/2 koje su u suvlasništvu podnosioca zahtjeva.

Saobraćaj u mirovanju

Parkiranje treba riješiti u okviru lokacije u funkciji planiranih namjena, shodno normativima.

Uslove priključenja na komunalnu infrastrukturu utvrđivaće organi, organizacije i preduzeća koji su zakonom za to ovlašćeni.

14

POTREBA IZRADE GEODETSKIH, GEOLOŠKIH (GEOTEHNIČKIH, INŽENJERSKO-GEOLOŠKIH, HIDROGEOLOŠKIH, GEOMEHANIČKIH I SEIZMIČKIH) PODLOGA, KAO I VRŠENJA GEOTEHNIČKIH ISTRAŽNIH RADOVA I DRUGIH ISPITIVANJA

- Predmetni objekat projektovati u skladu sa tehničkim propisima, normativima i standardima za projektovanje ove vrste objekta.
- Pri izradi tehničke dokumentacije poštovati Zakona o geološkim istraživanjima ("Sl.list RCG", br.28/93, 27/94, 42/94 i 26/07, "Sl.list CG", br. 28/11).
- Za potrebe proračuna koristiti podatke Hidrometeorološkog zavoda o klimatskim i hidrološkim karakteristikama u zoni predmetne lokacije.

15	DOSTAVLJENO: Podnosiocu zahtjeva, Direkciji za inspekcijski nadzor, u spise predmeta i arhivi.	
16	OBRADIVAČI URBANISTIČKO-TEHNIČKIH USLOVA:	
	Marko Kostić, mr. arhitekture	<i>Marko Kostić</i>
17	OVLAŠĆENO SLUŽBENO LICE:	Dijana Anđelić
18	M.P.	potpis ovlaštenog službenog lica <i>D. Anđelić</i>
19	PRILOZI	
	- Izvod iz grafičkog dijela planskog dokumenta - LN 148 KO Gornja Polja, Prepis broj 116-919-66/2023 od 19.01.2023. godine, Uprava za katastar i državnu imovinu, PJ Mojkovac - Kopija plana broj 116-917/23-11 DJ od 19.01.2023. godine, Uprava za katastar i državnu imovinu, PJ Mojkovac - Saobraćajno tehnički uslovi za izradu tehničke dokumentacije broj UP. UV. 09/07-341/23-08 od 02.02.2023. godine, Sekretarijat za uređenje prostora i održivi razvoj opštine Mojkovac - Mišljenje o potrebi izrade elaborate procjene uticaja na životnu sredinu br. 09-322/23-78 od 19.01.2023. godine, Sekretarijat za uređenje prostora i održivi razvoj opštine Mojkovac - Uslovi za mjesto i način priključenja na vodovodnu i kanalizacionu infrastrukturu broj 260 od 31.01.2023. godine, Komunalne usluge „Gradac“	

Dodatne informacije:
 U skladu sa čl. 117 Zakona o planiranju prostora i izgradnji objekata, investitor privremeni objekat može da postavi, odnosno gradi na osnovu prijave i sljedeće dokumentacije propisane zakonom:

- 1) dokaza o pravu svojine odnosno drugom pravu na zemljištu
- 2) dokaz o uređivanju odnosa u pogledu plaćanja lokalne komunalne takse, za korišćenje javnih površina;
- 3) tehničku dokumentaciju izrađenu u skladu sa urbanističkim uslovima iz Programa i tehničkim uslovima pribavljenim od organa za tehničke uslove, i
- 3) saglasnost glavnog gradskog arhitekta na idejno rješenje privremenog objekta za koji se izrađuje glavni projekat.

Tehnička dokumentacija, u zavisnosti od vrste i namjene privremenog objekta, može biti tipski projekat, odnosno druga vrsta projekta (definisana u tekstu UTU).

Glavni gradski arhitekta daje saglasnost na idejno rješenje arhitektonskog projekta privremenog objekta za koji se izrađuje glavni projekat u odnosu na Program privremenih objekata (definisano u tekstu UTU), koji je usklađen sa državnim smjernicama razvoja arhitekture.

Prijavu građenja/postavljanja objekta, investitor je dužan da podnese nadležnom inspekcijskom organu, odnosno Komunalnoj policiji Opštine Mojkovac u roku od 15 dana prije početka postavljanja odnosno građenja.


U skladu sa Uredbom o visini naknade za izdavanje urbanističkih, odnosno tehničkih uslova za privremene objekte utvrđene Programom privremenih objekata („Sl. list CG” br. 16/19 i 52/19), za izdavanje urbanističko-tehničke uslove za privremene objekte naplaćuje se naknada u iznosu od 50,00 € (pedeset eura).

PROSTORNO - URBANISTIČKI PLAN OPŠTINE MOJKOVAC

06.URBANISTIČKO- PLANSKO RJEŠENJE: NAMJENA POVRŠINA SA ZONAMA I

OBLICIMA INTERVENCIJA - plan /

R 1: 5 000

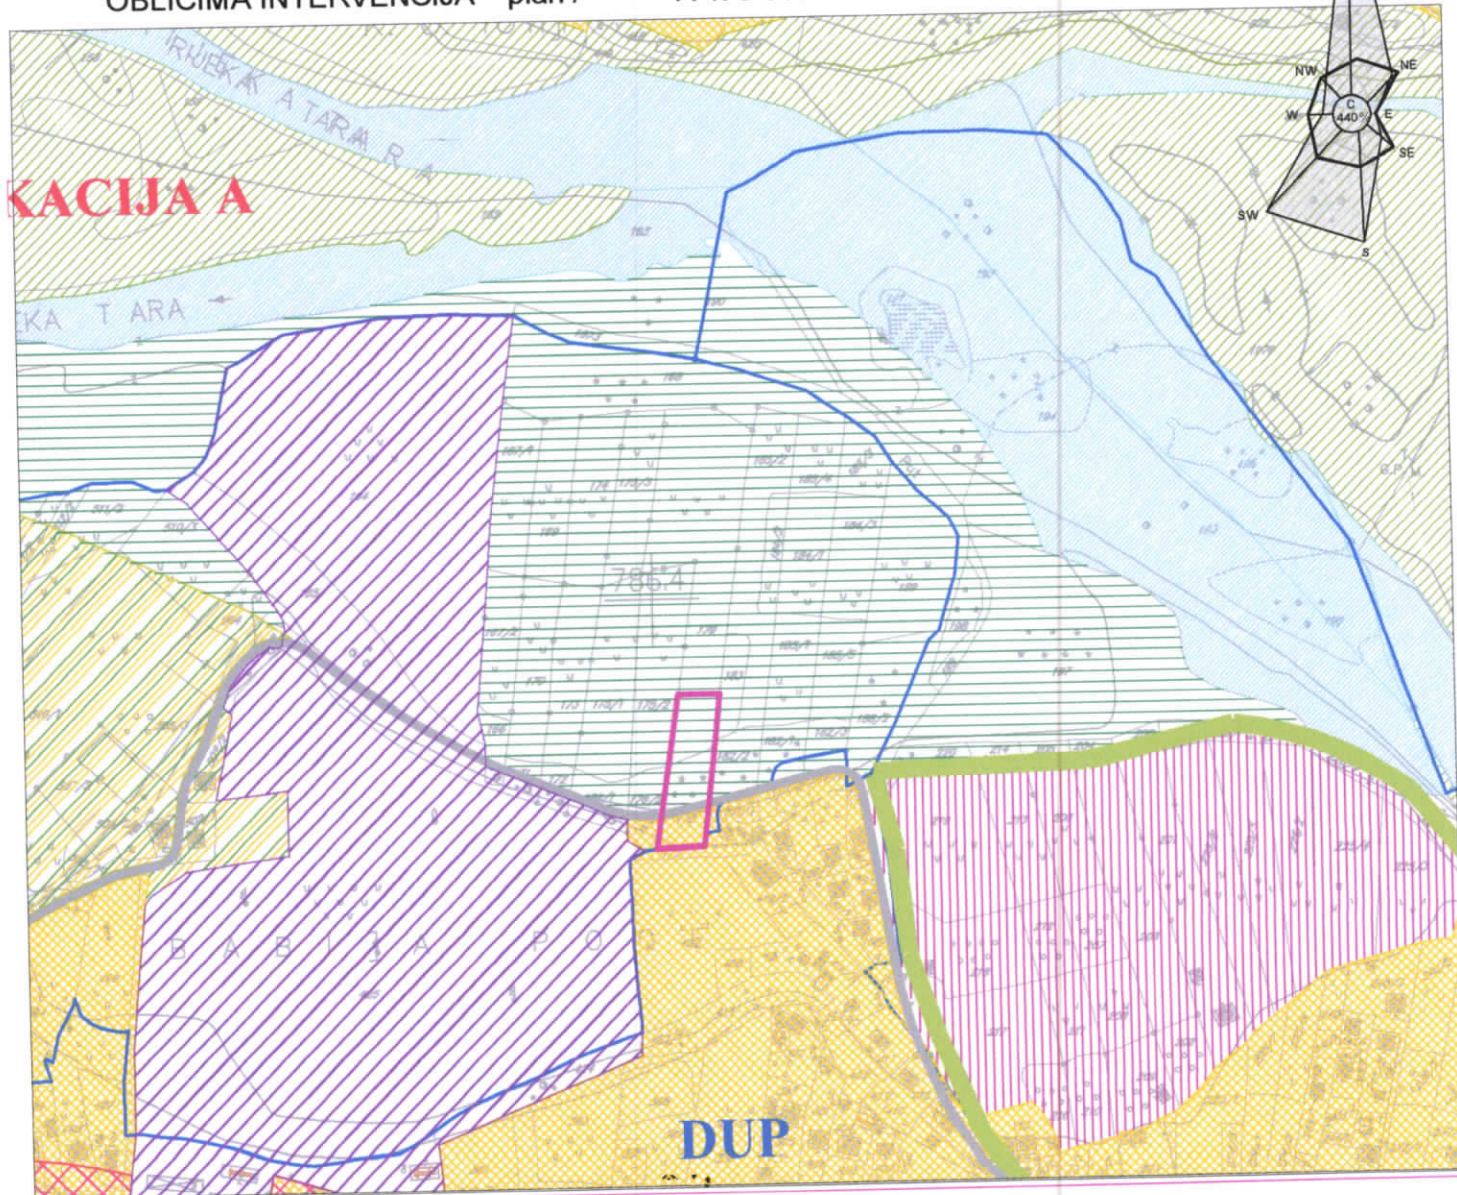

LEGENDA

- GRANICA GRADSKOG PODRUČJA
- ORIJENTACIONA GRANICA PODRUČJA ZA IZRADU DETALJNOG URBANISTIČKOG PLANA

STANOVANJE

- STANOVANJE MALE GUSTINE SA DJELATNOSTIMA (Zona / Cjelina A)
- STANOVANJE SREDNJE GUSTINE SA DJELATNOSTIMA (Zona / Cjelina A)
- POLJOPRIVREDA I RURALNO STANOVANJE (Zona / Cjelina C)

MJEŠOVITE NAMJENE

- (Zona / Cjelina A)
- TURISTIČKI KAPACITETI SA MJEŠOVITIM NAMENAMA (Zona / Cjelina A)

TURIZAM

- KUPALIŠTE (Zona / Cjelina B)
- ULAZNO-IZLAZNE TAČKE ZA KAJAK (Zona / Cjelina B)

CENTRALNE DJELATNOSTI

- CENTRALNE DJELATNOSTI (Zona / Cjelina A)
- KONCENTRACIJA DJELATNOSTI (Zona / Cjelina A)

RAD I PRIVREDA

- RADNA ZONA (Zona / Cjelina A)
- POSLOVNO KOMERCIJALNI CENTRI I OBJEKTI (Zona / Cjelina A)
- MAGACINI, MALA PRIVREDA (Zona / Cjelina A)

JAVNI I DRUŠTVENI OBJEKTI

- ADMINISTRACIJA, ZDRVSTVO, ŠKOLSTVO, KULTURA
- SPORT I REKREACIJA (Zona / Cjelina B)
- KOMUNALNE POVRŠINE

G - GROBLJA

PPOV - POSTROJENJE ZA PREČIŠĆAVANJE OTPADNIH VODA

P - PIJACA

POLJOPRIVREDNE POVRŠINE

- POLJOPRIVREDA I RURALNO STANOVANJE (Zona / Cjelina C)

ZELENE POVRŠINE

- ZELENE POVRŠINE
- GRADSKI TRG SA PARKOM

VOĐENE POVRŠINE

- VOĐENE POVRŠINE (Zona / Cjelina B)

SPOMENICI KULTURE

- ① PARTIZANSKO SPOMEN - GROBLJE U PODBIŠČU
- ② SPOMENIK ŽRTVAMA NOB - A
- ③ SPOMENIK SERDARU JANKU VUKOTIČU


SAOBRAĆAJNI OBJEKTI I POVRŠINE (Zona / Cjelina D)

- SAOBRAĆAJNI OBJEKTI I POVRŠINE
- MAGISTRALNI PUT
- SAOBRAĆAJNICE I REDA
- SAOBRAĆAJNICE II REDA
- ŽELEZNICA PRUGA I PRUŽNI POJAS
- PEŠAČKI KORIDORI
- BICIKLISTIČKE STAZE
- PARKING PROSTORI

PROSTORNO - URBANISTIČKI PLAN OPŠTINE MOJKOVAC

07.URBANISTIČKO- PLANSKO RJEŠENJE:



SAOBRAĆAJNO RJEŠENJE - plan R 1:5 000

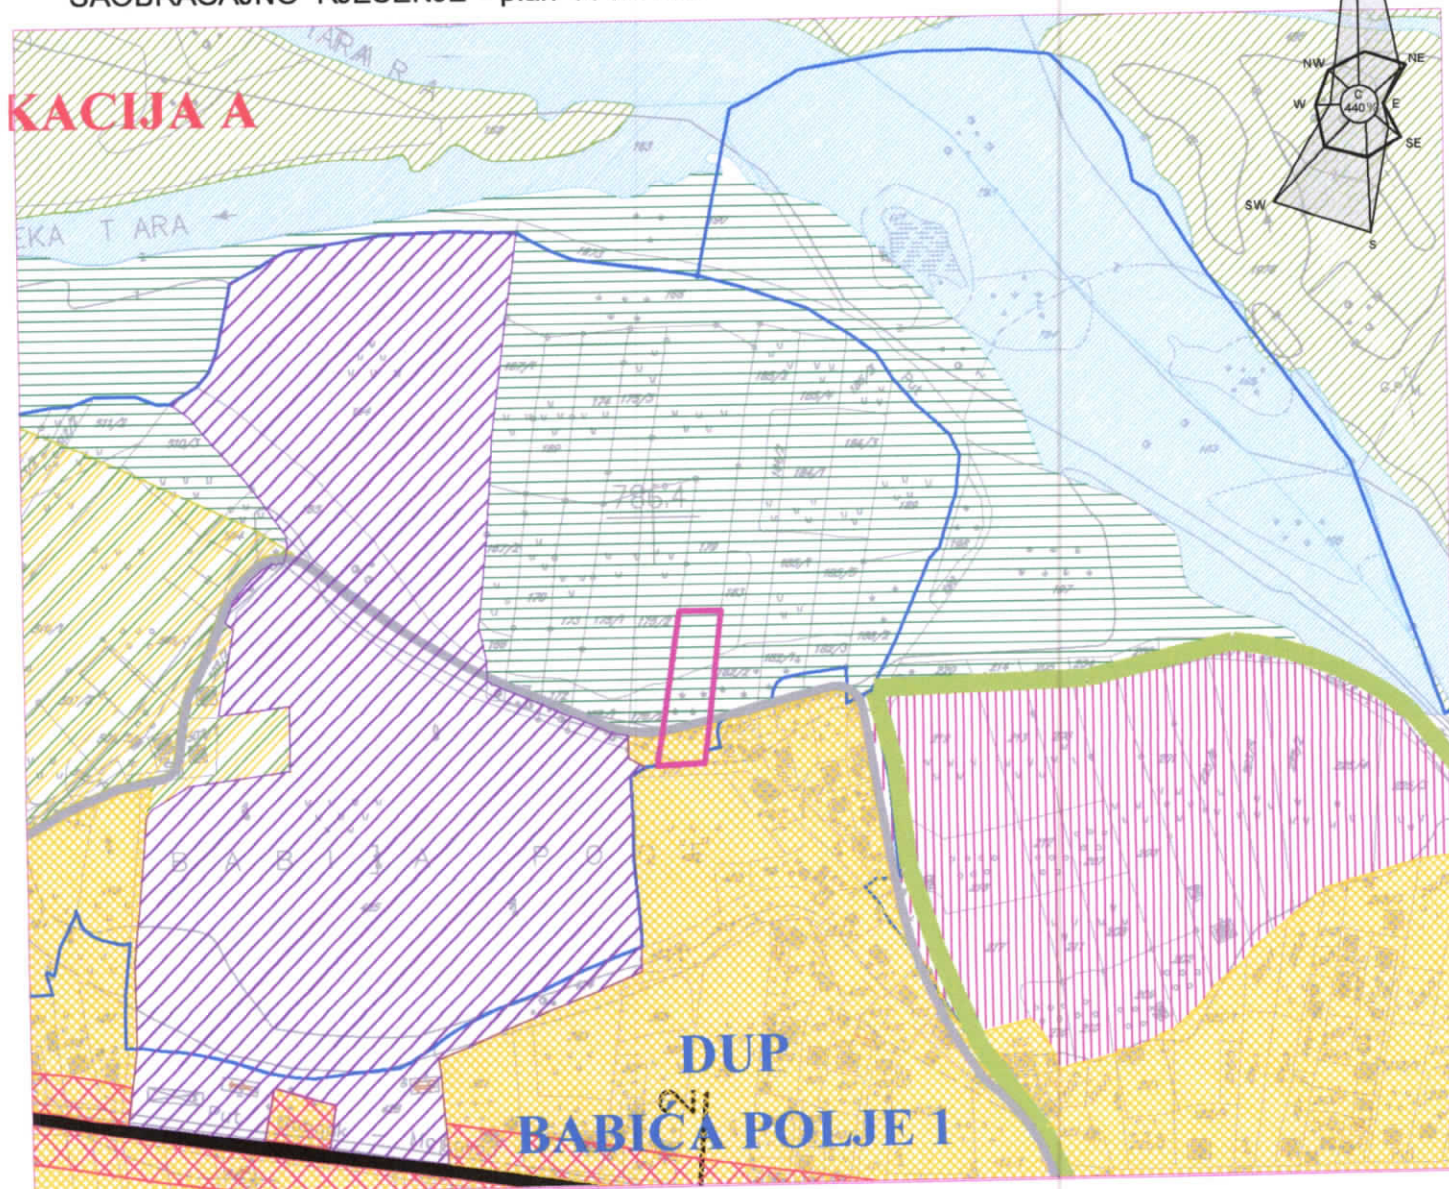

LEGENDA

- GRANICA GRADSKOG PODRUČJA
- VODENE POVRŠINE
- SAOBRAĆAJNI OBJEKTI I POVRŠINE
- MAGISTRALNI PUT
- GRADSKE SAOBRAĆAJNICE I REDA
- GRADSKE SAOBRAĆAJNICE II REDA


- OSTALE SAOBRAĆAJNICE
- ŽELEZNIČKA PRUGA
- PEŠAČKI KORIDORI
- BICIKLISTIČKE STAZE
- AUTOBUSKA STANICA
- ŽELEZNIČKA STANICA
- BENZINSKA STANICA
- PARKING PROSTORI
- DRUMSKI MOSTOVI
- ŽELEZNIČKI MOST
- PEŠAČKA PASARELA
- PEŠAČKI VISEĆI MOST
- UKRŠTAJ U NIVOU
- DENIVELISANO UKRŠTANJE

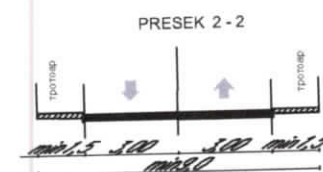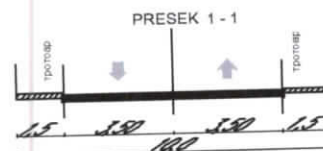

PROSTORNO - URBANISTIČKI PLAN OPŠTINE MOJKOVAC

08.URBANISTIČKO- PLANSKO RJEŠENJE:

VODOVODNA I KANALIZACIONA MREŽA - plan R 1:5 000

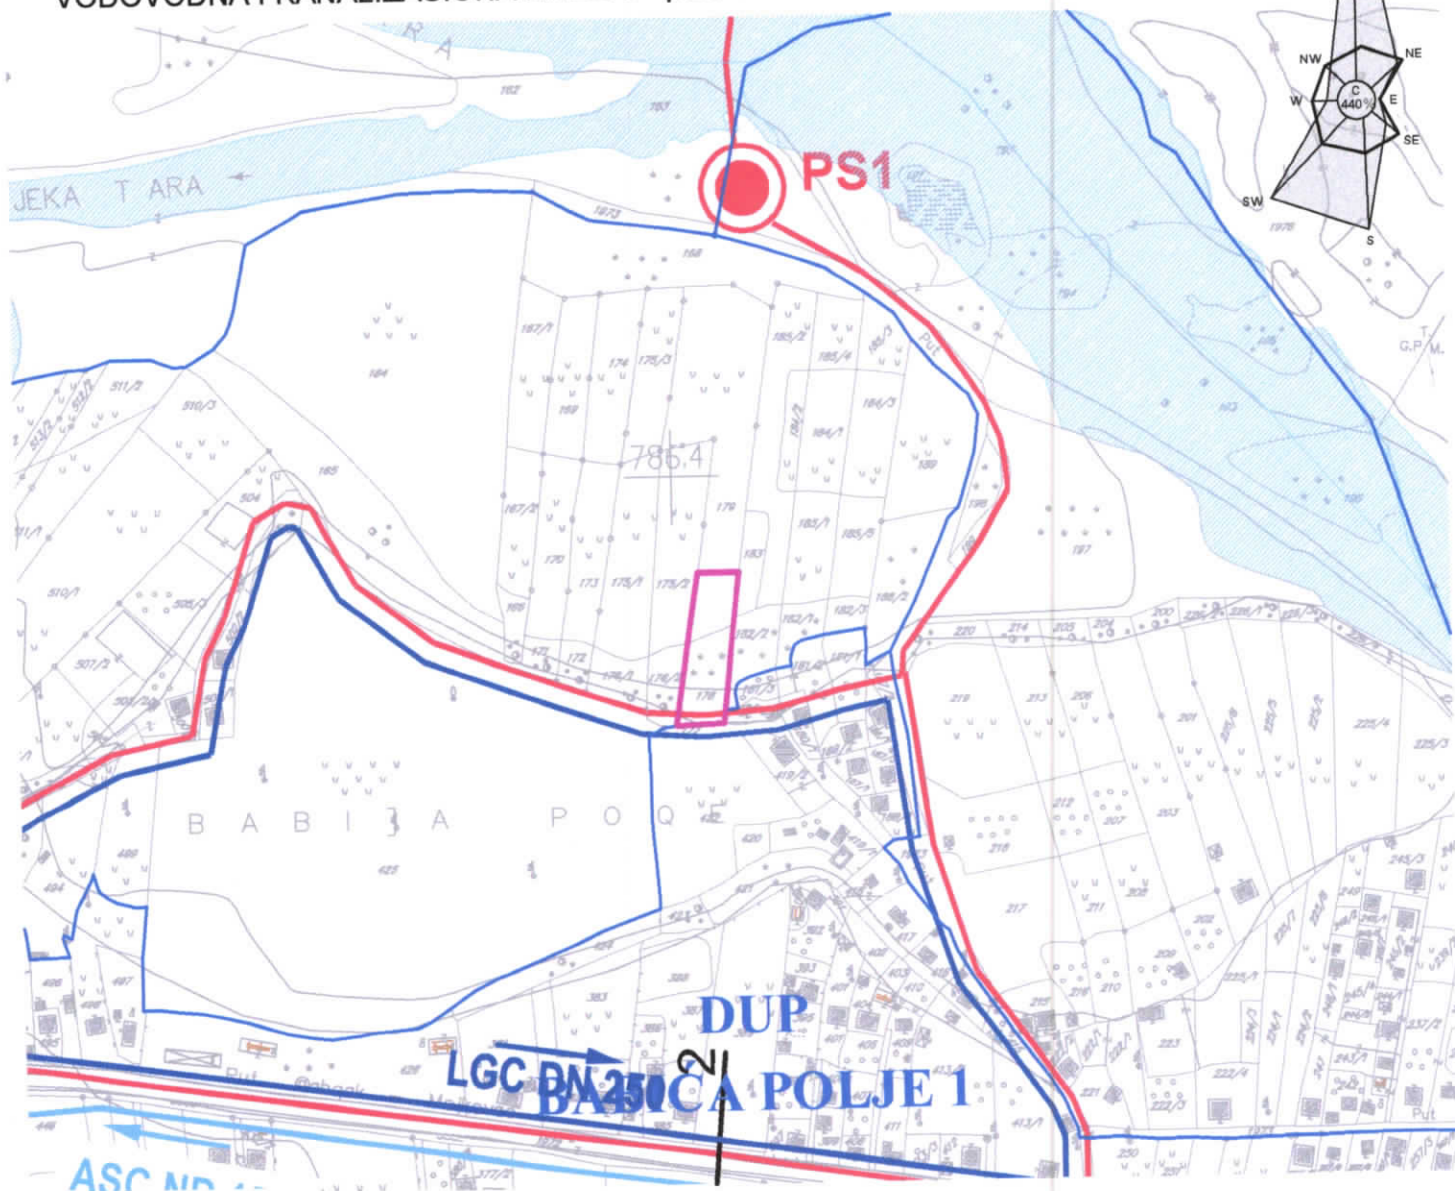

GRANICE KAT.PARCELE- PARCELACIJA
(LOKACIJA ZA IZGRADNJU OBJEKTA)

LEGENDA

GRANICA GRADSKOG PODRUČJA

VODENE POVRŠINE

FEKALNA KANALIZACIJA

- POSTOJEĆA FEKALNA KANALIZACIJA
- PPOV POSTROJENJE ZA PRERADU OTPADNIH VODA
- PLANIRANA FEKALNA KANALIZACIJA
- PS1 PLANIRANA PUMPNA STANICA

VODOVOD


- LGC DN 250 POSTOJEĆI VODOVOD 2002. GOD
- ASC ND 150 POSTOJEĆI "C" I "D" VODOVOD 1996. GOD
- REZERVOAR
- PLANIRANI VODOVOD

napomena:
radi preglednosti u crte žima nisu štampane postojeće saobraćajnice.
Saobraćajna mreža je data zajedno sa infrastrukturom u digitalnoj
formi crteža.

PROSTORNO - URBANISTIČKI PLAN OPŠTINE MOJKOVAC

09.URBANISTIČKO- PLANSKO RJEŠENJE:

ELEKTROENERGETSKA I TK INFRASTRUKTURA - plan R 1:5 000

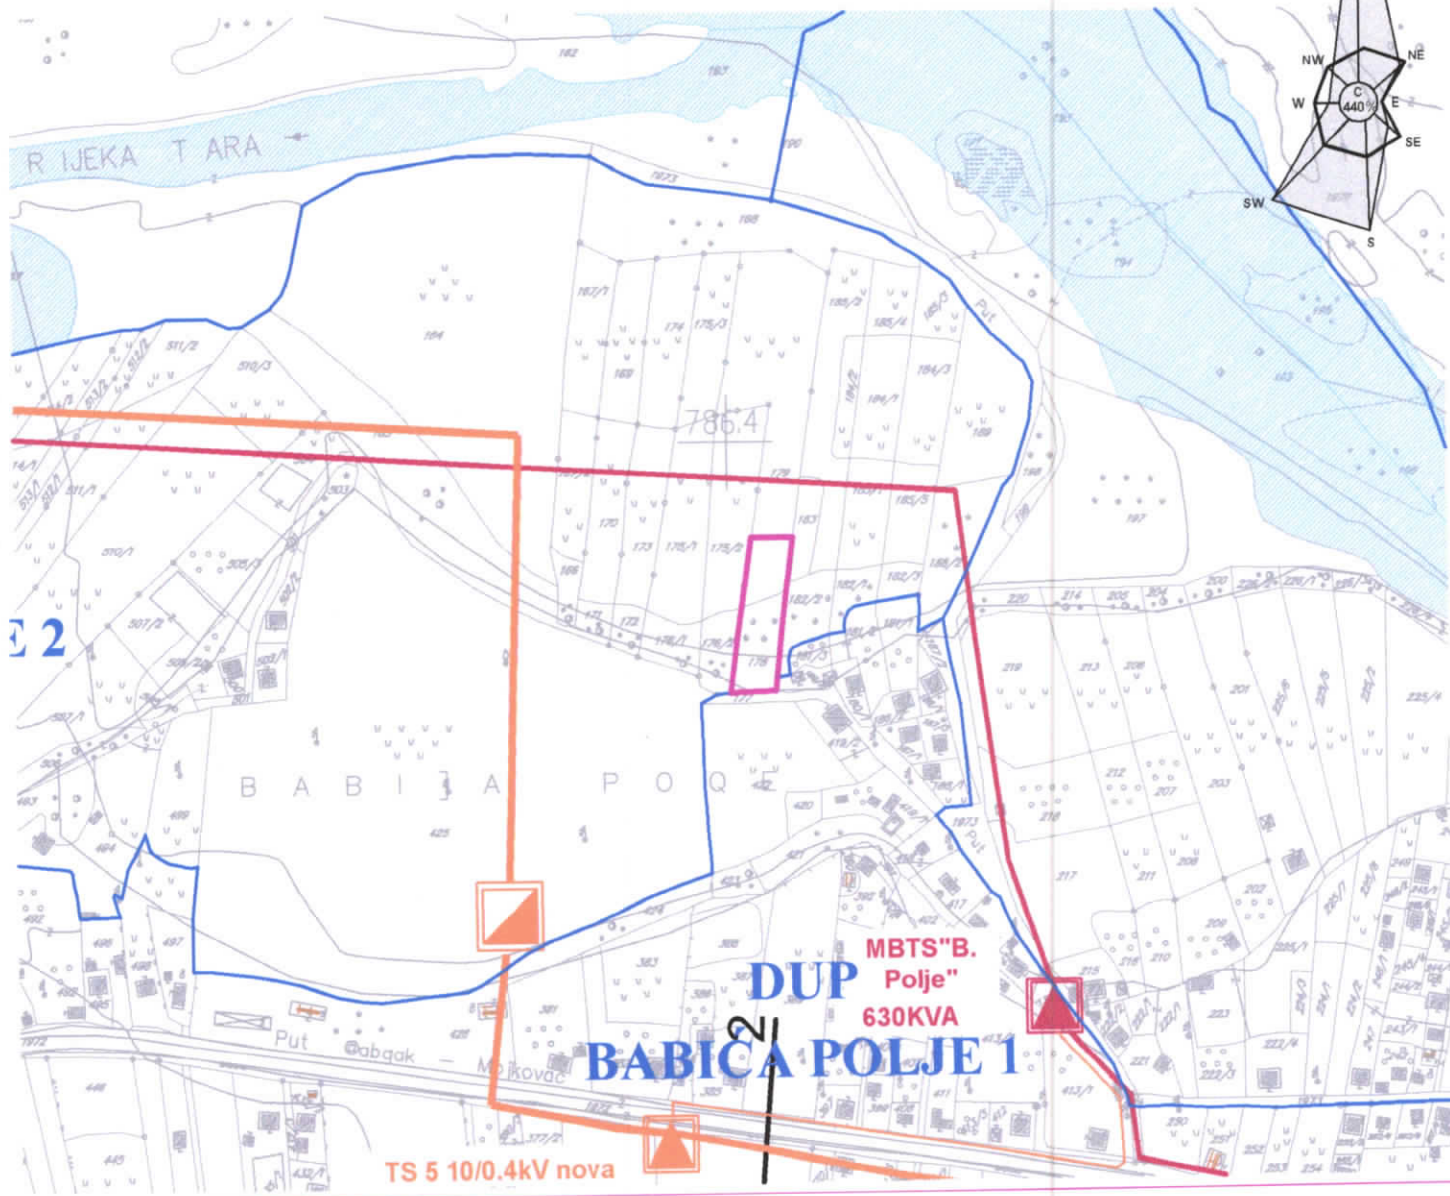

LEGENDA

GRANICA GRADSKOG PODRUČJA

VODENE POVRŠINE

POSTOJEĆA ELEKTROENERGETSKA INFRASTRUKTURA

- POSTOJEĆI DV 380KV
- POSTOJEĆI DV 220KV
- POSTOJEĆI DV 110KV
- POSTOJEĆI DV 35KV
- POSTOJEĆI DV 10KV
- POSTOJEĆI KV 10KV
- POSTOJEĆA TS 220KV
- POSTOJEĆA TS 10 KV
- POSTOJEĆE RAZVODNO POSTROJENJE 10KV

- PLANIRANI DV 35KV
- PLANIRANI KABAL 35KV
- PLANIRANI KABAL 10KV
- PLANIRANA TS 10/0.4 KV
- PLANIRANA TS 35/10 KV
- PLANIRANA TS 35/10 KV
- PLANIRANA TK INFRASTRUKTURA
- ČVORNA CENTRALA - PLANIRANA
- SPOJNI OPTIČKI KABAL


napomena:
radi preglednosti u crte žima nisu štampane postojeće saobraćajnice.
Saobraćajna mreža je data zajedno sa infrastrukturom u digitalnoj
formi crteža.

PROSTORNO - URBANISTIČKI PLAN OPŠTINE MOJKOVAC

10.URBANISTIČKO- PLANSKO RJEŠENJE:

ZELENILO I PEJZAŽNO UREĐENJE - plan R 1:5 000

KACIJA A

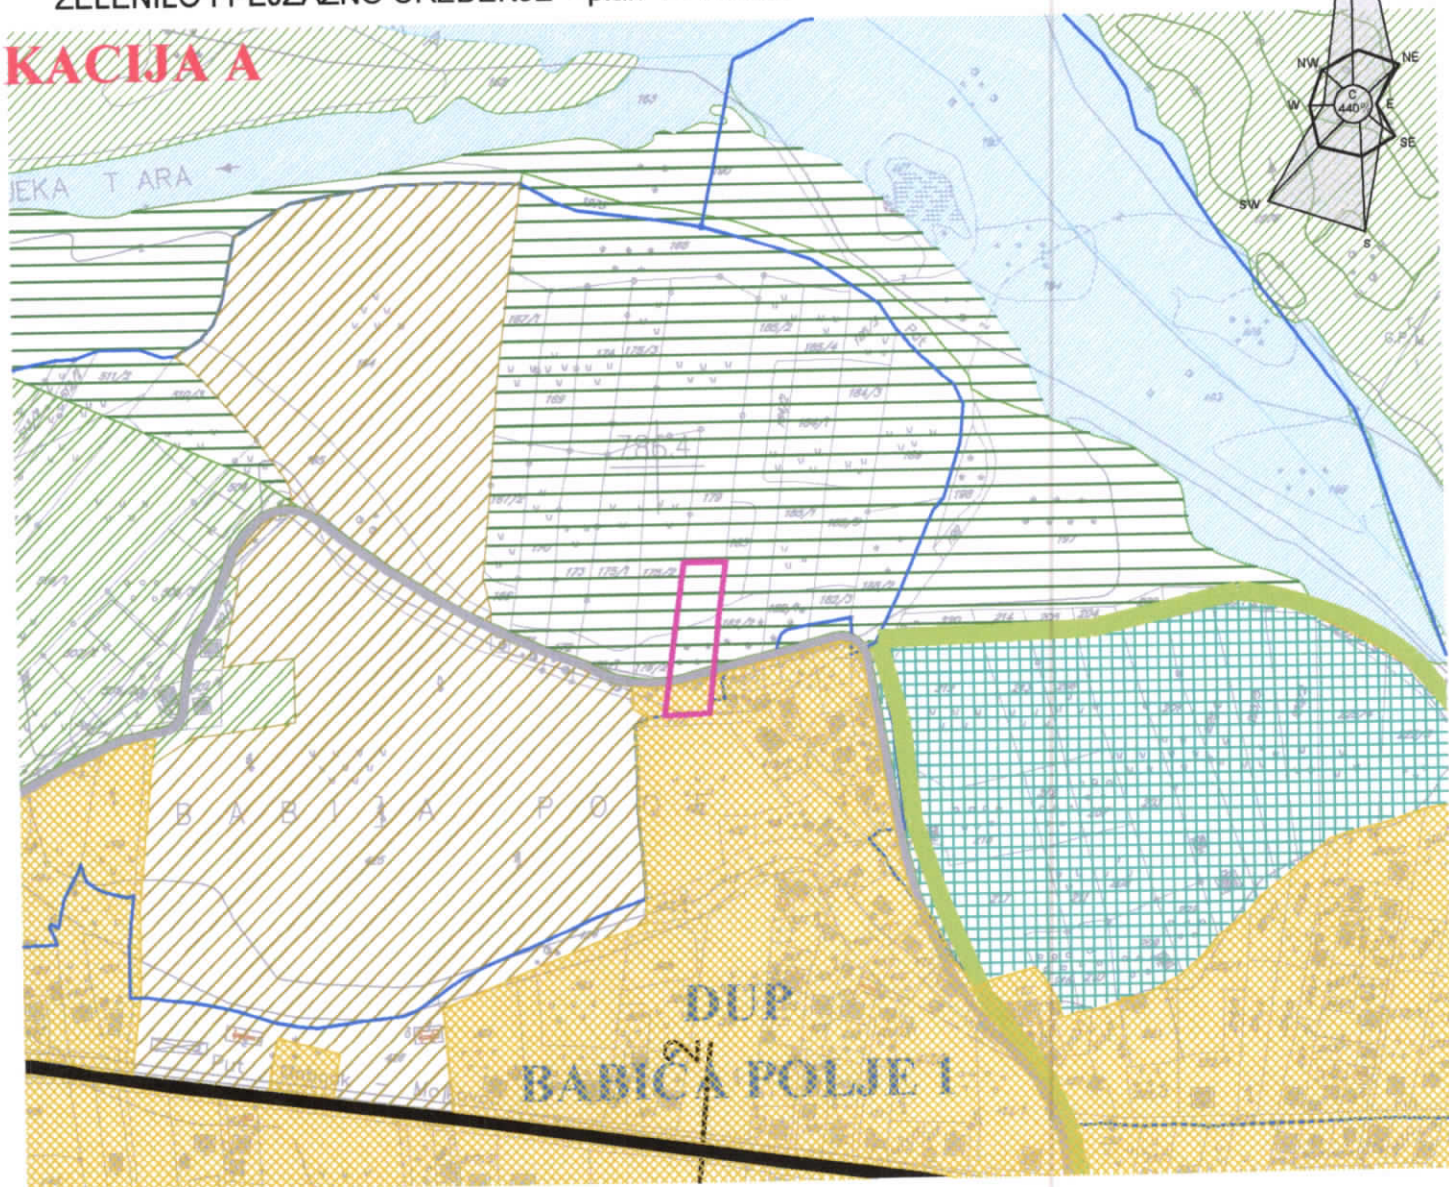

LEGENDA

GRANICA GRADSKOG PODRUČJA

ZELENILO U OKVIRU STAMBENIH ZONA STANOVANJE

ZELENILO U OKVIRU STANOVANJA MALE GUSTINE
ZELENILO U OKVIRU STANOVANJA SREDNJE GUSTINE
ZELENILO U OKVIRU STANOVANJA VELIKE GUSTINE

ZELENILO U OKVIRU POVRŠINA ZA TURIZAM

ZELENILO TURISTIČKIH KAPACITETA
KUPALIŠTE
ULAZNO-IZLAZNE TAČKE ZA KAJAK

ZELENILO U OKVIRU POVRŠINA ZA RAD I PRIVREDU

ZELENILO CENTRALNIH DJELATNOSTI
ZELENILO U OKVIRU ZONE MAGACINA, MALE PRIVREDE
ZELENILO U INDUSTRIJSKIM ZONAMA

ZELENILO JAVNIH I DRUŠTVENIH OBJEKATA

ADMINISTRACIJA, ZDRAVSTVO, ŠKOLSTVO, KULTURA
ZELENILO NA POVRŠINAMA ZA SPORT I REKREACIJU
ZELENILO U OKVIRU KOMUNALNIH POVRŠINA

G - GROBLJA
PPOV - POSTROJENJE ZA PREČIŠĆAVANJE OTPADNIH VODA
P - PIJACA

POLJOPRIVREDNE POVRŠINE

POLJOPRIVREDNE POVRŠINE

ZELENE POVRŠINE

ZAŠITNO ZELENILO - ŠUME
PEJZAŽNO ZELENILO

GRADSKO ZELENILO I PARKOVI

VODENE POVRŠINE

VODENE POVRŠINE

SAOBRAĆAJNI OBJEKTI I POVRŠINE

SAOBRAĆAJNI OBJEKTI I POVRŠINE

MAGISTRALNI PUT

GRADSKE SAOBRAĆAJNICE I REDA

GRADSKE SAOBRAĆAJNICE II REDA

ŽELEZNICA I PRUŽNI POJAS

PEŠAČKI KORIDORI

BICIKLISTIČKE STAZE



UPRAVA ZA KATASTAR
I DRŽAVNU IMOVINU

CRNA GORA

PODRUČNA JEDINICA
MOJKOVAC

Broj: 116-919-66/2023

Datum: 19.01.2023.

KO: GORNJA POLJA

Na osnovu člana 173 Zakona o državnom premjeru i katastru nepokretnosti ("Sl. list RCG" br. 29/07, "Sl. list CG" br. 73/10, 032/11, 040/11, 043/15, 037/17 i 17/18), postupajući po zahtjevu Opštine Mojkovac, br.09-332/23-64, , za potrebe izdaje se

LIST NEPOKRETNOSTI 148 - IZVOD

Podaci o parcelama									
Broj	Podbroj	Broj zgrade	Plan Skica	Datum upisa	Potes ili ulica i kućni broj	Način korišćenja Osnov sticanja	Bon. klasa	Površina m ²	Prihod
178			2 1		BABIĆO POLJE	Pašnjak 3. klase NASLJEDE		1179	1.77
179			2 1		BABIĆO POLJE	Livada 4. klase NASLJEDE		6112	25.67
								7291	27.44

Podaci o vlasniku ili nosiocu			
Matični broj - ID broj	Naziv nosioca prava - adresa i mjesto	Osnov prava	Obim prava
3105978283028	FUŠTIĆ SLOBODAN SEVERIN BABIĆA POLJE GORNJA POLJA Mojkovac	Svojina	1/1

Ne postoje tereti i ograničenja.

Naplata takse je oslobođena na osnovu člana 17 Zakona o administrativnim taksama ("Sl. list CG, br. 18/19). Naplata naknade oslobođena je na osnovu člana 174 Zakona o državnom premjeru i katastru nepokretnosti ("Sl. list RCG" br. 29/07, "Sl. list CG" br. 73/10, 032/11, 040/11, 043/15, 037/17 i 17/18).



SPISAK PODNJETIH ZAHTIJEVA NA NEPOKRETNOSTIMA

Br. parcele podbroj	Zgrada	Predmet	Datum i vrijeme	Podnosilac	Sadržina
	PD				
179/0		116-2-919-5/1-2023	10.01.2023 13:45	FUŠTIĆ SEVERIN	ZA PARCELACIJU U LN148 KP 179 KO G. POLJA

CRNA GORA

UPRAVA ZA KATASTAR I DRŽAVNU IMOVINU

PODRUČNA JEDINICA: MOJKOVAC

Broj: 116-917/23-11133

Datum: 19.01.2023.



Katastarska opština: GORNJA POLJA



Broj lista nepokretnosti:

Broj plana: 2

Parcele: 178, 179

KOPIJA PLANA

1:2500
Mjerila 1: 2500

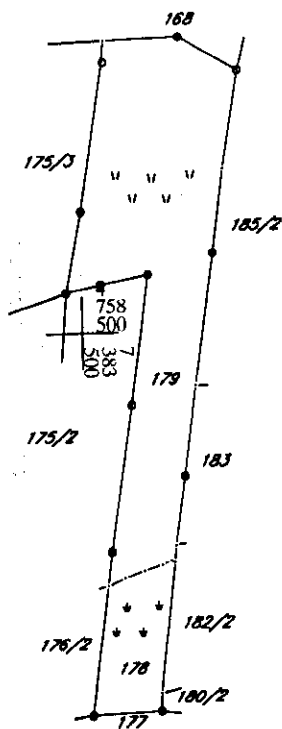 

IZVOD IZ DIGITALNOG PLANA

Obradio:



CRNA GORA
OPŠTINA MOJKOVAC
Sekretarijat za urbanizam
stambeno – komunalne poslove
i saobraćaj
Broj: UP UV. 09/07-341/23-08
Mojkovac, 02.02.2023. godine

Sekretarijat za urbanizam, stambeno – komunalne poslove i saobraćaj Opštine Mojkovac, postupajući po službenoj dužnosti za izdavanje saobraćajno - tehničkih uslova za izradu tehničke dokumentacije, na osnovu člana 5 stav 3 Zakona o putevima („Sl. list RCG“, br. 42/04 i „Sl. list CG“, br. 21/09, 54/09, 10/10, 36/11, 40/11 i 92/17), čl. 8 i 15 Odluke o opštinskim i nekategorisanim putevima („Sl. list CG-opštinski propisi“, br. 25/19), PUP-a opštine Mojkovac („Sl. list CG - opštinski propisi“, br. 19/11, 9/14 i 36/19), i člana 10 Odluke o organizaciji i načinu rada lokalne uprave opštine Mojkovac („Sl. list CG – opštinski propisi“, br. 52/22), izdaje sljedeće:

SAOBRAĆAJNO-TEHNIČKE USLOVE ZA IZRADU TEHNIČKE DOKUMENTACIJE

Saobraćajno - tehnički uslovi se odnose na projektnu dokumentaciju kojom je predviđena izgradnja odnosno postavljanje privremenog objekta – Akva parka, investitora Fušić Stefana, na lokaciji koju čine djelovi kat. Parc. Br. 178 i 179/2 KO Gornja Polja, a koje se nalaze u zahvatu Prostorno urbanističkog plana opštine Mojkovac, odnosno u zoni planiranog DUP-a "Babića Polje 2".

1. OPŠTI SAOBRAĆAJNO - TEHNIČKI USLOVI


- Projektnu dokumentaciju predmetnih objekata i njihovog priključka na opštinski put, uraditi prema smjernicama PUP-a opštine Mojkovac;
- U projektu prikazati mjesto i način priključka predmetne lokacije na opštinske puteve;
- Telegrafske, telefonske, vazdušne kablovske linije, dalekovodi, podzemni visokonaponski kablovi i vodovi niskog napona za osvetljavanje, cjevovodi, kanalizacija, vodovodi i slični objekti mogu se postavljati u putnom i zaštitnom pojasu puta na način da ne ugrožava stabilnost puta i bezbjednost učesnika u saobraćaju;
- Parking prostor obezbijediti unutar lokacije na kojoj se planira izgradnja objekata;
- Tehničku dokumentaciju priključka i parkinga, uraditi saglasno standardima, normativima, preporukama i propisima koji važe u ovoj oblasti.

2. POSEBNI SAOBRAĆAJNO - TEHNIČKI USLOVI

- Lokaciji se pristupa sa južne strane sa postojećeg nekategorisanog puta;
- Svaka parcela na kojoj se planirana izgradnja mora imati pristup sa puta;
- Parkiranje planirati na građevinskoj parceli, u skladu sa normativima za planirani tip objekta;
- Na priključku na postojeći put neophodno je obezijediti odgovarajuću preglednost za sve učesnike u saobraćaju;
- Mjerodavno vozilo za proračun priključka je teretno vozilo;
- Izlivno - ulivne trake, ako su potrebne, projektovati po važećim propisima i standardima;
- Voditi računa o spoju nove i postojeće saobraćajnice i koristiti materijale koji odgovaraju materijalima postojeće saobraćajnice;
- Odvod atmosferske vode predvidjeti tako da ne dotiču na saobraćajnicu na koju se vrši priključenje;
- Voditi računa da se ne ugroze postojeći i planirani putni objekti i oprema.


Obradila:

Gordana Četković, spec. pravnih nauka

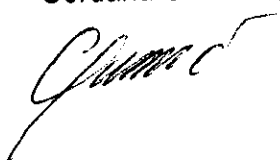

SEKRETARKE

Dijana Anđelić

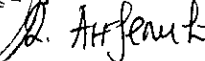

CRNA GORA
OPŠTINA MOJKOVAC

Sekretarijat za urbanizam,
stambeno- komunalne poslove i saobraćaj
Br. 09-322/23- ~~8~~
Mojkovac, 19.01. 2023. godine

Sekretarijat za urbanizam, stambeno – komunalne poslove i saobraćaj Opštine Mojkovac, postupajući po službenoj dužnosti, za davanje mišljenja o potrebi procjene uticaja na životnu sredinu projekta izgradnje privremenog objekta –Akva Park, na osnovu člana 14 a u vezi sa članom 7 Zakona o procjeni uticaja na životnu sredinu („Službeni list Crne Gore“, broj 75/18), **daje sljedeće**

M I Š L J E N J E

Uredbom Vlade CG („Sl. list RCG“, br. 20/07, i „Sl. list CG“, br. 47/13, 53/14 i 37/18) utvrđene su liste I i II projekata za koje je obavezna i za koje se može zahtijevati izrada elaborata procjene uticaja na životnu sredinu.

Uvidom u Listu II pomenute Uredbe, u dijelu koji se odnosi na turizam i rekreaciju, tačka 14, stav (e) predviđeno je da se za Namjenske parkove (zabavni, sporski, rekreativni, tererene za golf i dr.) sa pratećim objektima, može zahtijevati izrada elaborata procjene uticaja na životnu sredinu.


Imajući vidu da se u konkretnom slučaju radi o projektu izgradnje privremenog objekta – Akva Park, čija se izgradnja planira na lokaciji koju čine djelovi kat. parcela broj 178 i 179/2 KO Gornja Polja, kao i da se predmetni projekat planira na lokaciji koja se nalazi u blizini rijeke Tare koja je međunarodno zaštićeno područje prirode, stavljeno pod zaštitu UNESCO-a, **mišljenja smo da je potrebno sprovesti postupak odlučivanja o potrebi izrade elaborata procjene uticaja na životnu sredinu.**

Ovo mišljenje se izdaje stranci radi ostvarivanja prava kod nadležnog organa.

DOSTAVLJENO

- Stranci, - u predmetu, - a/a

Obradila
Bojana Radojević
Bojana R.

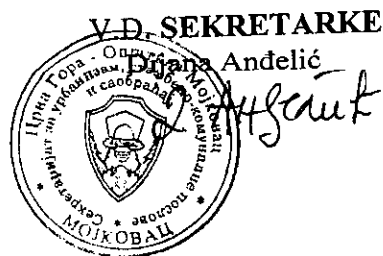



**KOMUNALNE
USLUGE GRADAC
MOJKOVAC**

Broj: 260
Mojkovac, 31.01. 2023. god

Vojislava Šćepanovića bb

+382 (0)50 - 470 - 200

Email: gradacmojkovac@gmail.com

Pisani

31-01-2023				
Prijava	Prilog	Prilog	Prilog	Prilog
09	1332/13	172		

DOO „Komunalne usluge – Gradac“ rješavajući po zahtjevu **Sekretarijata za urbanizam, stambeno - komunalne poslove i saobraćaj Opštine Mojkovac**, broj 9-332/23-63 od 19.01.2023. godine u predmetu izdavanja hidrotehničkih uslova za izradu tehničke dokumentacije, koja će definisati izgradnju / postavljanje privremenog objekata – **Akva Park**, na lokaciji koju čine djelovi kat. parcela broj **178 i 179/2 Ko Gornja Polja** u zahvatu PUP-a opštine Mojkovac („Sl.list CG“- Opštinski propisi br.19/11 i 19/14, „Sl.list CG“ br. 36/19), odnosno u zoni planiranog DUP-a „Babića Polje 2“, u skladu sa Programom privremenih objekata na teritoriji opštine Mojkovac za period od 2018 do 2023 godine, u zoni IV. Na ime podnosioca **Fuštić Stefan** iz Mojkovca, a u skladu sa stavom 5 član 74, Zakona o planiranju prostora i izgradnji objekata („Sl.list CG“, br. 64/17, 44/18, 63/18, 11/19 i 82/20), izdaje:

USLOVE ZA MJESTO I NAČIN PRIKLJUČENJA NA VODOVODNU I KANALIZACIONU INFRASTRUKTURU

• Vodovodna mreža

Za planirani objekat na opisanim katastarskim parcelama moguće je obezbijediti vodu iz sistema javnog vodosnabdijevanja povezivanjem na postojeći vodovodni priključak koji se nalazi u putnom pojasu Biznis zone na katastarskoj parceli br.425/1. Priključenje izvršiti profilom od 3/4 cola, takođe je potrebno izgraditi šaht dimenzija 100x100 cm, u kojem će biti ugrađen instrument za mjerenje potrošnje. Uprilogu vam dostavljamo skicu sa pozicijom priključnog šahta.

• Odvođenje otpadnih voda

Na opisanoj katastarskoj parceli ne postoji mogućnost odvođenja otpadnih voda u sistem gradske kanalizacije. Odvođenje otpadnih voda riješiti izgradnjom nepropusne septičke jame (kao prelazno rešenje).

NAPOMENA:

Korisnik je dužan samostalno riješiti imovinske odnose na pozicijama kroz koje će planirani vod prolaziti.

Prije početka radova obratiti se komunalnom preduzeću radi dobijanja smjernica.

Katastar podzemnih instalacija nismo u mogućnosti da dostavimo jer isti ne postoji.

**OBRADIO,
Milan Barac**

Milan Barac


DOSTAVITI:

1* naslovu

1* teh. službi

1* a/a



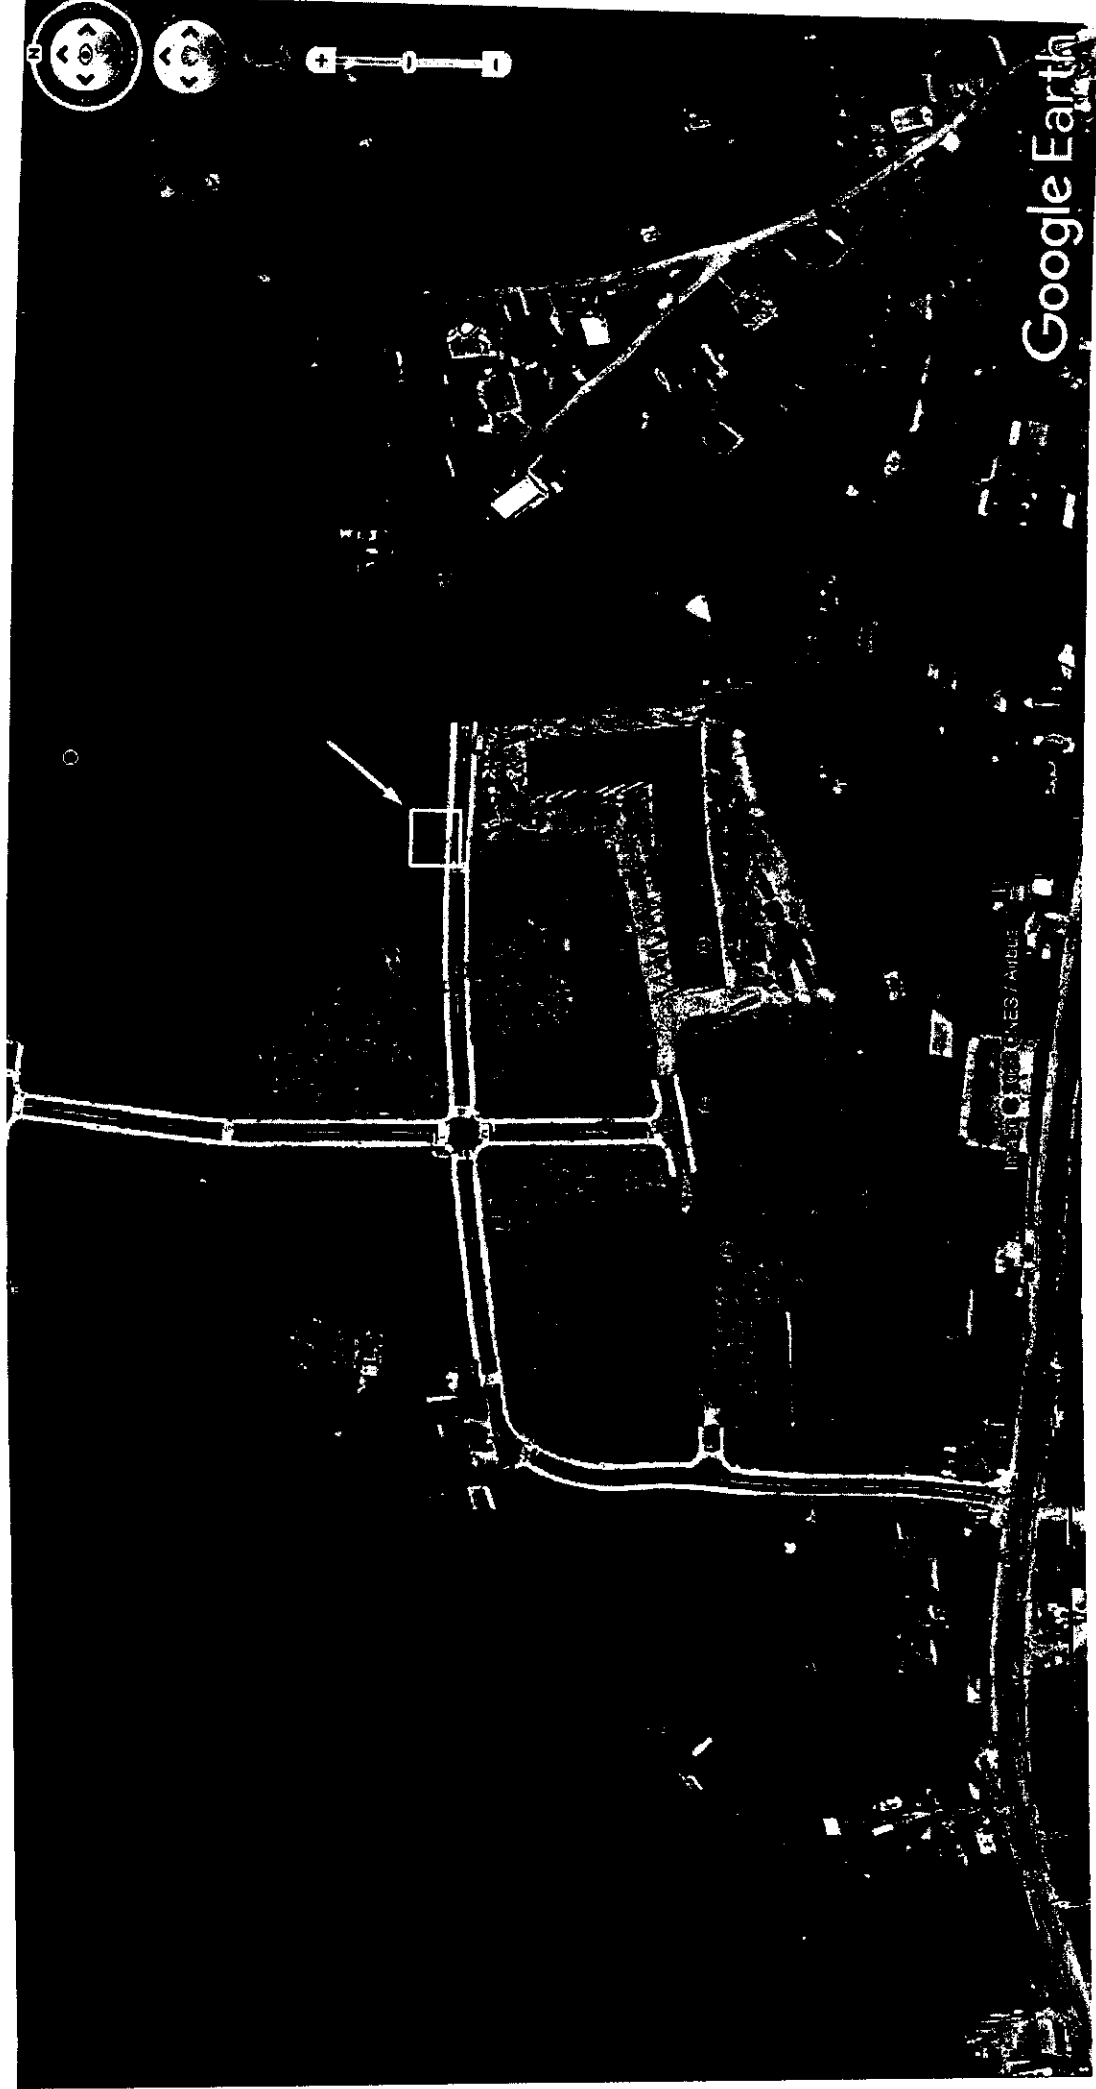

Google Earth