

URBANISTIČKO - TEHNIČKI USLOVI

OBRAZAC

1	CRNA GORA OPŠTINA MOJKOVAC Sekretarijat za urbanizam, stambeno-komunalne poslove i saobraćaj Broj: 09-332/23- 170 Datum: 27.12.2023.godine	
2	Sekretarijat za urbanizam, stambeno-komunalne poslove i saobraćaj Opštine Mojkovac, na osnovu člana 74 Zakona o planiranju prostora i izgradnji objekata („Sl. list CG“, br. 64/17, 44/18, 63/18, 11/19, 82/20, 86/22 i 4/23), člana 1 Uredbe o povjeravanju dijela poslova Ministarstva održivog razvoja i turizma jedinicama lokalne samouprave („Sl. list CG“ br.87/18, 28/19, 75/19, 116/20, 76/21, 141/21 i 151/22) i podnijetog zahtjeva Bogavac Marije iz Mojkovca, broj 09-332/23-1632 od 11.12.2023.godine, izdaje:	
3	URBANISTIČKO-TEHNIČKE USLOVE za izradu tehničke dokumentacije	
4	za izgradnju drugog objekata u okviru dijela parcele za individualno stanovanje, na lokaciji koju čini katastarska parcela broj 596/1 KO Podbišće, planirane namjene stanovanje - poljoprivreda i ruralno stanovanje u zahvatu urbanističko - planskog rješenja Prostorno urbanističkog plana opštine Mojkovac („Sl.list CG- opštinski propisi“ br.19/11 i 9/14, „Sl.list CG“ br. 36/19).	
5	PODNOŠILAC ZAHTEVA:	BOGAVAC MARIJA
6	POSTOJEĆE STANJE Postojeća namjena kat. parcele broj 596/1 KO Podbišće je poljoprivredne površine. Na predmetnoj kat. parceli površine 2642 m ² , prema podacima iz PL 58 KO Podbišće nalaze se kuća i zgrada, površine zemljišta pod objektom 122 m ² . Posjedovnim listom nijesu dati detaljni podaci o spratnosti i posebnim djelovima objekta. Posjedovni list i kopija plana izdati od strane Uprave uz katastar i državnu imovinu - PJ Mojkovac su sastavni dio ovih UTU.	
7	PLANIRANO STANJE	
7.1.	Namjena parcele odnosno lokacije Lokacija za izgradnju objekata, kat. parcela broj 596/1 KO Podbišće, planirane je namjene poljoprivreda i ruralno stanovanje - zona C, u zahvatu urbanističko-planskog rješenja PUP-a „Mojkovac“ („Sl.list CG- opštinski propisi“ br.19/11 i 9/14, „Sl.list CG“ br. 36/19). U skladu sa prethodno navedenim, ovi UTU se izdaju u skladu sa smjernicama PUP-a (str.362): STANOVANJE MANJIH GUSTINA - NA POLJOPRIVREDNOM ZEMLJIŠTU odnosi se na slobodno stojeće stambene zgrade poljoprivrednog domaćinstva van građevinskog zemljišta na poljoprivrednom zemljištu, koje imaju sopstvenu parcelu sa pristupom sa javnog puta, sa ekonomskim i stambenim dijelom poljoprivrednog domaćinstva, a na kojoj se do 30% površine parcele može predvidjeti za stambeni dio. U gornjem slučaju osnovni programsko prostorni elementi za izgradnju stambenog objekta poljoprivrednog domaćinstva su: - minimalna površina djela parcele za individualno stanovanje 250m ² - maksimalna spratnost stambene zgrade do P+1+Pk - najveći dozvoljeni indeks izgradjenosti na ukupnoj parceli 0,6 - koeficijent zauzetosti tla ukupne parcele 0,3	

	Na stambenom dijelu parcele se kao zasebni objekti mogu graditi stambeni objekti poljoprivrednog domaćinstva i pomoćni objekti i garaže. Na stambenom dijelu parcele se može podići drugi objekat, ukoliko ukupna gradnja na parceli zadovoljava propisane urbanističke parametre. Na poljoprivrednom dijelu parcele dozvoljeni su poljoprivredni objekti, objekti za preradu i skladištenje poljoprivrednih proizvoda, poljoprivredni ekonomski objekti, mini farme, skladišta, staje i drugi pomoćni objekti potrebni za obavljanje poljoprivrednih djelatnosti. Uslovi gradnje i regulacije Novi objekti moraju se postaviti na građevinsku liniju uvučenu min. 6,0m od regulacione linije puta. Minimalna udaljenost objekata iznosi 2,5m od ograde parcele susjeda.
7.2.	Pravila parcelacije
	Minimalna površina djela parcele za individualno stanovanje 250m ² , gdje se do 30% površine ukupne parcele može predvidjeti za stambeni dio.
7.3.	Građevinska i regulaciona linija, odnos prema susjednim parcelama
	Novi objekti moraju se postaviti na građevinsku liniju uvučenu min. 6,0m od regulacione linije puta. Minimalna udaljenost objekata iznosi 2,5m od ograde parcele susjeda. Objekat se može postaviti na manjoj udaljenosti od propisane uz saglasnost vlasnika susjedne kat. parcele.
8	PREPORUKE ZA SMANJENJE UTICAJA I ZAŠTITU OD ZEMLJOTRESA, KAO I DRUGE USLOVE ZA ZAŠTITU OD ELEMENTARNIH NEPOGODA I TEHNIČKO-TEHNOLOŠKIH I DRUGIH NESREĆA Koncept zaštite prostora od elementarnih nepogoda i tehničko-tehnoloških nesreća definisan je u skladu sa eventualnim vanrednim uslovima koji bi mogle da se dogode na području opštine Mojkovac, kao što su: • zaštita od poplava i bujica treba da se zasniva na integralnom rješavanju zaštite od poplava i bujica definisanim vodoprivrednim radovima (regulacija korita, izrada obaloutvrda, meliorativni radovi) na čitavom slivnom području rijeke Tare, a ne na parcijalnim rješenjima lokalnog karaktera; • zaštita od vodne erozije radi sprječavanja gubitaka poljoprivrednih zemljišta i ugrožavanja stambenih i drugih objekata sprovodiće se organizovanim tehničkim i biološkim mjerama; • zaštitu od zemljotresa sprovoditi primjenom urbanističkih, građevinskih i tehničkih mjera u skladu sa uslovima aseizmičke gradnje novih stambenih i radnih površina; ⇒ zaštita od požara treba da se zasniva na izradi planova zaštite od požara Nacionalnih parkova „Durmitor“ i „Biogradska gora“, šumskih kompleksa na Sinjajevini i Prošćenjskim planinama i ostalih planinskih prostora pod šumskim površinama, izmještanja materija povećanog požarnog rizika iz industrijskih objekata, kao i obezbijeđenju uslova za efikasno djelovanje vatrogasnih jedinica u vanrednim situacijama (vatrogasnim ekipama omogućiti pristup lokalnim saobraćajnicama i najbližim vodnim objektima); • zaštita od tehničko-tehnoloških nesreća treba da se zasniva na izradi planova zaštite od udesa u industrijskim objektima povećanog nivoa rizika, kontroli saobraćajnih pravaca kojima se prevoze opasne materije i primjeni pojačanog nadzora zona sa visokim stepenom vulnerabiliteta stanovništva, prirodnih i materijalnih dobara (zone oko fabrike namjenske industrije „Tara“ i jalovišta flotacijskog materijala bivšeg rudnika olova i cinka „Brskovo“); Tehničkom dokumentacijom predvidjeti mjere zaštite od elementarnih nepogoda i tehničko-tehnoloških akcidenata shodno propisima za ovu vrstu objekata. U cilju zaštite od elementarnih nepogoda postupiti u skladu sa Zakonom o zaštiti i spasavanju (»Sluzbeni list CG«, br.13/07, 05/08, 86/09 i 32/11) i Pravilnikom o mjerama zaštite od elementarnih nepogoda (»Sluzbeni list CG«, br.8/93).

Ugroženost od zemljotresa

Mjere zaštite od seizmičkih razaranja obuhvataju planiranje i projektovanje i izvođenje objekata i građevinskih radova, u skladu sa standardima MEST EN 1998-1 i nacionalnim standardom MEST EN 1998-1/NA, kako bi se obezbijedili da su: ljudski životi zaštićeni, oštećena ograničena, objekti od značaja za civilnu zaštitu ostanu u upotrebljivom stanju.

Da bi se obezbijedila stabilnost objekta, kao i prihvatljiv nivo seizmičkog rizika obavezno je:

1. U skladu sa Zakonom o geološkim istraživanjima (Službeni kst RCG", br. 28/93, 27/94, 26/07) i Pravilnikom o sadržaju projekata geoloških istraživanja (Službeni list RCG", br.68/23) izraditi Elaborat o geofizičkim istraživanjima tla, kojim se detaljno utvrđuju geološke, seizmološke i seizmotektonske karakteristike lokacije, seizmičke karakteristike geološkog modela lokacije, proračun dinamičkog odziva geološkog modela tla lokacije na seizmičku pobudu, amplitudno - frekventne karakteristike seizmičkog odziva, projektne seizmičke parametre za analizu

2. U skladu sa Zakonom o geološkim istraživanjima (Službeni kst RCG", br. 28/93, 27/94, 26/07) i Pravilnikom o sadržaju projekata geoloških istraživanja (Službeni list RCG", br.68/23) izraditi Elaborat o inženjersko — geološkim karakteristikama tla, kojim se detaljno određuju geomehničke karakteristike tla, nivo podzemnih voda i drugi geomehnički podaci od značaja za sigurnost objekta i diferencijalno slijeganje tla.

Na osnovu karte seizmičke regionalizacije teritorije Crne Gore, područje Opštine Mojkovac pripada zoni VII MCS, seizmičkog intenziteta.

Na osnovu kataloga i gustine zemljotresa i urađenih karata epicentara Crne Gore i karata seizmičkog rizika, može se konstatovati da se na ovom području nije manifestovala značajnija seizmička aktivnost terena.

Projektni seizmički parametri za područje Opštine Mojkovac

Karakteristične zone terena	Intenzitet dejstva zemljotresa	Povratni period vremena T(g.)	Očekivano maksimalno ubiranje tla a _{max} (g)	Koeficijent seizmičnosti K _s
Osnovna stijena (mladje paleozojske, trijasko i jurske starosti)	VII	50	0,050	0,025
		100	0,068	0,034
		200	0,097	0,049
Kvartarni aluvijalni, deluvijalni i glacijalni sedimenti debljine od 5 – 20 m	VIII	50	0,080	0,040
		100	0,115	0,058
		200	0,165	0,083
Kvartarni glaciofluvijalni sedimenti, debljine preko 20 m	VIII	50	0,095	0,048
		100	0,135	0,068
		200	0,195	0,098

9 USLOVI I MJERE ZAŠTITE ŽIVOTNE SREDINE

Tehničkom dokumentacijom predvidjeti uslove i mjere za zaštitu životne sredine u skladu sa odredbama Zakona o životnoj sredini ("Sl.list CG", br. 52/16).

10 USLOVI ZA PEJZAŽNO OBLIKOVANJE

OKUĆNICE

U zonama sa kućama za individualno stanovanje, prostor između regulacione i građevinske linije treba da bude slobodan i ozelenjen. Za ograđivanje se preporučuje živa ograda, naročito u ulicama koje zbog širine nemaju drvored.

U starim dijelovima naselja, gdje su zgrade uglavnom postavljene na regulacionu liniju, na zelenim površinama između kuća, na prostoru prema ulici, mogu se saditi vrste iz kategorije niskog ili srednjevisokog drveća.

U dijelovima grada, gdje su kuće uglavnom proizvoljno povučene od ulične linije, dobro organizovanim zelenim površinama sa živim ogradama, ulicama se može dati nov, karakterističan izgled. Ulice mogu da bude prepoznatljive i po određenoj vrsti drveća, šiblja, puzavica ili cvetnica.

11	USLOVI I MJERE ZAŠTITE NEPOKRETNIH KULTURNIH DOBARA I NJIHOVE ZAŠTIĆENE OKOLINE
	Investitor je obavezan da, ukoliko se pri izradi projektne dokumentacije i izvođenju radova naide na tragove ostataka iz prošlosti, o tome obavesti nadležni Zavod za zaštitu spomenika kulture sa Cetinja koji će preduzeti Zakonom propisane mjere u cilju zaštite kulturnog dobra.
12	USLOVI ZA LICA SMANJENE POKRETLJIVOSTI I LICA SA INVALIDITETOM
	Tehničkom dokumentacijom obezbijediti prilaz i upotrebu objekta/objekata licima smanjene pokretljivosti u skladu sa članom 71 Zakona o planiranju prostora i izgradnji objekata i Pravilnikom o bližim uslovima i načinu prilagođavanja objekata za pristup i kretanje lica smanjene pokretljivosti i lica sa invaliditetom („Sl. list CG”, broj 48/13).
13	USLOVI ZA POSTAVLJANJE I GRADNJU POMOĆNIH OBJEKATA
	U okviru svake parcele, a u okviru dozvoljenog stepena izgrađenosti parcele, dopuštena je izgradnja pratećih i pomoćnih objekata koji su u funkciji korišćenja glavnog objekta, čija namjena ne ugrožava glavni objekat i susjedne parcele.
14	USLOVI ZA OBJEKTE KOJI MOGU UTICATI NA BEZBJEDNOST VAZDUŠNOG SAOBRAĆAJA
	/
15	USLOVI ZA OBJEKTE KOJI MOGU UTICATI NA PROMJENE U VODNOM REŽIMU
	/
16	MOGUĆNOST FAZNOG GRAĐENJA OBJEKTA
	Faznost građenja objekta se može definisati tehničkom dokumentacijom u skladu sa Zakonom.
17	USLOVI ZA PRIKLJUČENJE NA INFRASTRUKTURU
17.1.	Uslovi priključenja na elektroenergetsku infrastrukturu
	Ustanovljavaju se sledeći obostrani zaštitni pojasevi trasa i objekata postojećih i planiranih infrastrukturnih sistema u infrastrukturnom koridoru na području Prostornog plana: d) zaštitni pojas za elektrovodove: Dalekovod 400 KV: širina koridora min 40m obostrano od horizontalne projekcije dalekovoda. Dalekovod 220 KV: širina koridora min 30m obostrano od horizontalne projekcije dalekovoda. Dalekovod 110 KV: širina koridora min 25m obostrano od horizontalne projekcije dalekovoda. Dalekovod 35 KV: širina koridora min 10m obostrano od horizontalne projekcije dalekovoda. Dalekovod 10 KV: širina koridora min 5m obostrano od horizontalne projekcije dalekovoda. U zaštitinom pojasu nije dozvoljena izgradnja objekata, izuzetno, uz saglasnost i prema uslovima nadležnog organa. Ako je nisko-naponska mreža podzemna, kućni priključak može biti samo podzeman, a ako je nisko-naponska mreža nadzemna, kućni priključak može biti nadzemni ili podzemni. <u>Pri izradi tehničke dokumentacije poštovati Tehničke preporuke EPCG, dostupne na sajtu i to:</u> - Tehničke preporuke za za priključenje potrošača na niskonaponsku mrežu TP-2 (dopunjeno izdanje); - Tehnička preporuka-Tipizacija mjernih mjesta; - Uputstvo i tehnički uslovi za izbor i ugradnju ograničivača strujnog opterećenja; - Tehnička preporuka TP-1b- Distributivna transformatorska stanica DTS-EPCG 10/0,4kV. <u>U skladu sa Inicijativom CEDIS-a br. 10-10-2165 od 22.01.2020. godine koja je upućena Ministarstvu održivog razvoja i turizma, CEDIS se isključuje iz postupka izdavanja urbanističko – tehničkih uslova, jer su tehnički uslovi sastavni dio planske dokumentacije na koju isti izdaje saglasnost postupku izrade.</u>

	Napomena: Trasa dovodnog kabla od mjesta priključenja do objekta je sastavni dio tehničke dokumentacije u skladu sa ovim UTU.
17.2.	Uslovi priključenja na vodovodnu i kanalizacionu infrastrukturu - Uslove priključenja na komunalnu infrastrukturu utvrđivaće organi, organizacije i preduzeća koji su zakonom za to ovlašćeni. - Ako ne postoji ulična vodovodna mreža dozvoljava se izgradnja bunara ili privatne vodovodne mreže sa bunarom ili kaptažom. - Ako ne postoji ulična kanalizaciona mreža dozvoljava se izgradnja nepropusne septičke jame (kao prelazno rješenje).
17.3.	Uslovi priključenja na saobraćajnu infrastrukturu Lokaciji se pristupa sa istočne strane sa postojećeg javnog puta - kat.parcela broj 975/1 KO Podbišće, a preko puta četvrtog reda kat. parcela broj 598/3 KO Podbišće u suposjedu podnositeljke zahtjeva. Svaka parcela na kojoj se planira izgradnja mora imati pristup sa puta. Parkiranje planirati na građevinskoj parceli, u skladu sa normativima za planirani tip objekata. Obavezno obezbeđenje potrebnih parking mesta na parceli je po normativu 1 pm na 100 m ² . Uslove priključenja na saobraćajnu i komunalnu infrastrukturu utvrđivaće organi, organizacije i preduzeća koji su zakonom za to ovlašćeni.
17.4.	Ostali infrastrukturni uslovi Telekomunikaciona infrastruktura Pri izradi tehničke dokumentacije telekomunikacionih instalacija obavezno je postupiti po smjernicama koje je dopisom br. 0403-3059/2 od 06.07.2020. godine Agencija za elektronske komunikacije i poštansku djelatnost uputila Ministarstvu održivog razvoja i turizma, a daju se u nastavku i odnose na pristup i korišćenje dokumentacije dostupne na sljedećim sajtovima: - http://www.ekip.me/regulativa/ , sajt na kome se nalaze relevantni propisi u skladu sa kojima se obavlja izrada tehničke dokumentacije; - http://www.ekinfrastuktura.ekip.me/ekip.me , sajt na kome se objavljuju podaci o postojećem stanju elektronske komunikacione infrastrukture i - http://www.ekinfrastuktura.ekip.me/ekip/login.jsp , web portal preko koga sve zainteresovane strane od Agencije mogu zatražiti otvaranje korisničkog naloga, kako bi pristupili georeferenciranoj bazi podataka elektronske komunikacione infrastrukture.
18	POTREBA IZRADE GEODETSKIH, GEOLOŠKIH (GEOTEHNIČKIH, INŽENJERSKO-GEOLOŠKIH, HIDROGEOLOŠKIH, GEOMEHANIČKIH I SEIZMIČKIH) PODLOGA, KAO I VRŠENJA GEOTEHNIČKIH ISTRAŽNIH RADOVA I DRUGIH ISPITIVANJA - Predmetni objekat projektovati u skladu sa tehničkim propisima, normativima i standardima za projektovanje ove vrste objekta. - Pri izradi tehničke dokumentacije poštovati Zakona o geološkim istraživanjima ("Sl.list RCG", br.28/93, 27/94, 42/94 i 26/07, "Sl.list CG", br. 28/11). - Za potrebe proračuna koristiti podatke Hidrometeorološkog zavoda o klimatskim i hidrološkim karakteristikama u zoni predmetne lokacije. - Tehničku dokumentaciju raditi u skladu sa Pravilnikom o načinu izrade i sadržini tehničke dokumentacije ("Službeni list Crne Gore", br. 044/18) i Pravilnikom o bližem sadržaju i formi planskog dokumenta, kriterijumima namjene površina, elementima urbanističke regulacije i jedinstvenim grafičkim simbolima (Sl.list CG br.24/10 i 33/14). U skladu sa Zakonom o geološkim istraživanjima, ("Službeni list RCG", br. 28/93, 27/94, 26/07) i Pravilnikom o sadržaju projekata geoloških istraživanja ("Službeni list RCG", br.68/23) izraditi: 1. Elaborat o geološkim istraživanjima tla, kojim se detaljno utvrđuju geološke, - seizmološke i seizmotektonske karakteristike lokacije, seizmičke karakteristike geološkog modela lokacije, proračun dinamičkog odziva geološkog modela tla lokacije na seizmičku pobudu, amplitudno -frekventne karakteristike seizmičkog odziva, projektne seizmičke parametre za analizu konstrukcije po eurokodu MEST EN 1998/1NA, kao i drugi podaci neophodni za seizmičku sigurnost objekta.

	2. Elaborat o inženjersko — geološkim karakteristikama tla, kojim se detaljno određuju geomehaničke karakteristike tla, nivo podzemnih voda i drugi geomehanički podaci od značaja za sigurnost objekta i diferencijalno slijeganje tla.	
19	POTREBA IZRADE URBANISTIČKOG PROJEKTA	
	/	
20	ZA ZGRADE URBANISTIČKO-TEHNIČKI USLOVI SADRŽE I URBANISTIČKE PARAMETRE	
	Oznaka urbanističke parcele	/
	Površina urbanističke parcele	Površina kat. parcele 2642 m ² -minimalna površina djela parcele za individualno stanovanje 250m ² , odnosno do 30% površine parcele može se predvidjeti za stambeni dio, a preostali za poljoprivredu
	Maksimalni indeks zauzetosti	koeficijent zauzetosti tla ukupne parcele 0,3
	Maksimalni indeks izgrađenosti	najveći dozvoljeni indeks izgrađenosti na ukupnoj parceli 0,6
	Bruto građevinska površina objekata (max BGP)	Nije data numerički. Odrediti kroz date parametre. Max površina stambenog objekta je 500m ²
	Maksimalna spratnost objekata	P+1+Pk
	Maksimalna visinska kota objekta	/
	Parametri za parkiranje odnosno garažiranje vozila	Sve vrste vozila parkirati na lokaciji. U skladu sa normativim za ovaj tip objekta - 1 pm na 100 m ² .
	Smjernice za oblikovanje i materijalizaciju, posebno u odnosu na ambijentalna svojstva područja <u>Izgradnja nove kuće u skladu s tradicijom</u> Pod ovim se ne podrazumijeva imitacija tradicionalne kuće, već se preporučuje reinterpetacija određenih tipoloških odlika u sprezi sa savremenim funkcionalnim, građevinskim, instalacionim, energetskim i pejzažnim rješenjima. Nova kuća može da bude postavljena na različite načine, ali svojom postavkom ne smije da ugrozi susjedne kuće, ili javne površine, javne objekte, infrastrukturu i sl. Da bi se ovo obezbijedilo potrebno je da se pri projektovanju i izgradnji nove kuće poštuju pravila koja se sreću u tradicionalnoj arhitekturi, koja su se kristalisala kroz vreme i kojima su dodata i neka nova. Usjecanje terena za postavljanje čitave osnove kuće na ravnu površinu se ne reporučuje, već prije osnova kuće treba da se kroz denivelaciju prilagodi padu terena. Arhitekturu, arhitektonske kompozicije, oblik, dimenzije, elemente, boju i materijale treba dovesti u vezu sa stilskim odlikama lokalne arhitekture. Spratna visina treba da je usklađena sa spratnim visinama objekata u okruženju. Gabarit treba formirati korišćenjem spratnih visina u skladu sa okolinom i sa otvorima okolnih kuća. Najčešće to ne bi trebalo da bude sa većim brojem etaža od tri, odnosno sa većim brojem međuspratnih konstrukcija od dvije, gledajući sa najniže strane kuće. Zadnja etaža može da bude rađena kao i etaža ispod nje, znači sa ravnim plafonom pri čemu je iznad tog prostora tavanški prostor, ili može da bude rađena kao potkrovlje sa kosim plafonom. Otvori za prozore i vrata na drugoj i trećoj etaži treba da su po površini u skladu sa otvorima susjednih objekata. Komponovanjem većeg broja osnovnih volumena (kubusa) i aneksa je podržano je moguće dobiti nizove, grupe ili grozdove kuća. Ukupna površina može da bude vrlo velika i da zadovolji različite programe, a da se pritom ne ugroze tradicionalne stilske odlike. Uređenje površine dvorišta treba izvesti u skladu sa prirodnom morfologijom terena, sa što manje podzida, ograda, stepenica, rampi i drugih elementa koji, ako ih i ima, treba da budu građeni od kamena i ostalih prirodnih materijala. Za dvorišta koristiti autohtone vrste biljaka. (str.253)	

Uslovi za unapređenje energetske efikasnosti

Da bi se realizovalo energetske i ekološki održivo građenje treba težiti ka smanjenju gubitaka toplote iz zgrade poboljšanjem toplotne zaštite spoljašnjih elemenata i povoljnijem odnosu površine i zapremine objekta, povećanju toplotnih dobitaka u zgradi povoljnijom orijentacijom zgrade i korišćenjem sunčeve energije, primenom obnovljivih izvora energije u zgradama (biomasa, sunce, vetar i dr.), povećanjem energetske efikasnosti termoenergetskih sistema.

Koristi od energetske efikasne gradnje su mnogostruke, a najviše se ogledaju kroz finansijske uštede na smanjenim računima za grijanje, hlađenje i električnu energiju, udobnije i kvalitetnije stanovanje, duži životni vek zgrade, doprinos zaštiti okoline smanjenjem emisije štetnih gasova u okolinu.

Prema postojećim analizama utvrđeno je da se već u fazi projektovanja izborom optimalnih rešenja mogu ostvariti energetske uštede od 30%. Prilikom projektovanja potrebno je grupisati prostore sličnih funkcionalnih zahteva i slične unutrašnje temperature, npr. pomoćne prostore locirati na severu, a dnevne na jugu.

Optimalna toplotna zaštita je jedno od osnovnih načela energetske efikasne gradnje. Nedovoljna toplotna zaštita uzrokuje povećanje toplotnih gubitaka zimi, oštećenja usljed pojave kondenzacije zbog razlike u temperaturi između neizolovanog, a grijanog prostora i spoljašnje temperature, kao i pregrevanja prostora ljeti, što utiče na stvaranje neudobnih i nezdravih uslova za stanovanje i rad, a dovodi i do oštećenja konstruktivnih sklopova. Pored kvalitetne toplotne izolacije spoljašnjeg omotača kuće, jedan od uslova energetske efikasne gradnje je i izbegavanje jakih toplotnih mostova. Toplotni mostovi se najčešće javljaju prilikom postavljanja toplotne izolacije sa unutrašnje strane, na konstruktivnim, termički neizolovanim delovima zgrade, kao i u kombinaciji sa termički neizolovanim zidom. Postavljanjem toplotne izolacije sa spoljašnje strane izbegavaju se gubici u toplotnim mostovima.

Pozicija prozora u zidu takođe ima značajnu ulogu u izbegavanju toplotnih mostova. Ako je tehnički moguće, prozore treba postavljati u nivou toplotne izolacije, a ako nije moguće, potrebno je toplotno izolovati spoljašnji dio prozorskog otvora oko samog prozorskog okvira.

Prozori i spoljašnji zid zajedno predstavljaju preko 70% ukupnih toplotnih gubitaka kroz spoljašnji omotač zgrade, pri čemu transmisioni gubici toplote kroz prozore i gubici provetravanjem predstavljaju više od 50% toplotnih gubitaka zgrade. U ukupnim toplotnim gubicima prozora učestvuju staklo i prozorski profil.

Zahtevi koje mora ispuniti prozorski profil, nezavisno do vrste materijala od kojeg se izgrađuju su: dobro zatvaranje, prekinut toplotni most u profilu, jednostavno otvaranje i nizak koeficijent prolaska toplote.


Stakla za prozore trebalo bi da budu izolacijska stakla, dvoslojna ili troslojna sa različitim punjenjima gasom argonom ili kriptonom i sa premazima koji poboljšavaju toplotne karakteristike.

Toplotna izolacija krova ili plafona prema negrijanom tavanskom prostoru ima značajnu ulogu u postizanju kvalitetnijeg standarda i uslova za stanovanje i rad. Iako je procenat krovnih površina u ukupnim toplotnim gubicima kuće oko 10 - 20%, u slučaju da krov nema toplotnu izolaciju ti gubici mogu biti i preko 30%. Za toplotnu izolaciju krova potrebno je koristiti nezapaljive i paropropusne toplotne izolacijske materijale.

Toplotni gubici poda prema terenu iznose do 10% ukupnih toplotnih gubitaka. Slično kao i kod plafonske konstrukcije prema negrijanom tavanu i podnu konstrukciju prema negrijanom podrumu treba adekvatno toplotno izolovati, kao i podne konstrukcije iznad otvorenih prolaza.

Toplotni dobici od sunca mogu učestvovati sa značajnim procentom u ukupnom energetskom bilansu kuće. Prilikom projektovanja potrebno je posebnu pažnju posvetiti zaštiti od preteranog osunčanja, kao i prihvatu sunca. Toplotna masa zida ili poda u južno orijentisanim prostorijama može akumulirati toplotnu energiju tokom dana i distribuirati je u okolne prostorije tokom noći. Preterano zagrevanje tokom ljeta se može spriječiti sredstvima za zaštitu od sunca, usmjeravanjem dnevnog svjetla, zelenilom, prirodnim provjetravanjem i sl.

Rješenja koja mogu da se primjenjuju u praksi u cilju zaštite od preteranog osvjetljenja su: arhitektonska geometrija - zelenilo, tremovi, strehe, nadstrešnice, balkoni i dr.; elementi spoljašnje zaštite od sunca - pokretni i nepokretni brisoleji, spoljašnje žaluzine, roletne, tende i sl.; elementi unutrašnje zaštite od sunca - roletne, žaluzine, zavese i dr.; elementi unutar stakla za zaštitu od sunca i usmjeravanja svjetla - holografski elementi, reflektujuća stakla i folije,

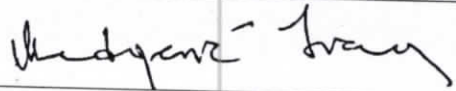	staklo koje usmjerava svjetlo, staklene prizme i dr. (str.223)	
21	DOSTAVLJENO: Podnosiocu zahtjeva, Direkciji za inspekcijski nadzor, u spise predmeta i arhivi.	
22	OBRADIVAČI URBANISTIČKO-TEHNIČKIH USLOVA:	
	Ivana Medojević, spec arhitekture	
23	OVLAŠĆENO SLUŽBENO LICE:	Dijana Anđelić
24	M.P. 	potpis ovlaštenog službenog lica 
25	PRILOZI	
	- Izvod iz grafičkog dijela planskog dokumenta - PL 58 KO Podbišće, Izvod br.116-919-2554/2023 od 22.12.2023. godine, Uprava za katastar i državnu imovinu, PJ Mojkovac - Kopija plana br. 116-917/23-331 DJ od 22.12.2023. godine, Uprava za katastar i državnu imovinu, PJ Mojkovac - Saobraćajno tehnički uslovi za izradu tehničke dokumentacije br. UP.UV. 09/7-341/23-50 od 26.12.2023. godine, Sekretarijat za urbanizam, stambeno-komunalne poslove i saobraćaj - Uslovi za mjesto i način priključenja na vodovodnu infrastrukturu br. 4384 od 25.12.2023. godine, DOO "Komunalne usluge - Gradac"	
Dodatne informacije: U skladu sa čl. 91 Zakona o planiranju prostora i izgradnji objekata, Investitor gradi/rekonstruiše objekat na osnovu prijave građenja i sljedeće dokumentacije propisane zakonom, koja naročito sadrži: 1) glavni projekat ovjeren u skladu sa ovim zakonom; 2) izvještaj o pozitivnoj reviziji glavnog projekta; 3) dokaz o osiguranju od odgovornosti projektanta koji je izradio odnosno revidenta koji je revidovao glavni projekat, u skladu sa ovim zakonom; 4) ugovor o angažovanju izvođača radova; 5) ugovor o angažovanju stručnog nadzora, i 6) dokaz o pravu svojine na zemljištu, odnosno drugom pravu na građenje na zemljištu (list nepokretnosti, ugovor o koncesiji, odluka o utvrđivanju javnog interesa) ili dokaz o pravu svojine na objektu, odnosno drugom pravu na građenje, ako se radi o rekonstrukciji objekta. Saglasnost Glavnog gradskog arhitekta na idejno rješenje arhitektonskog projekta zgrade, trga, skvera, šetališta ili gradskog parka sastavni je dio glavnog projekta shodno čl. 87 i 88 Zakona. Investitor je lice koje podnosi prijavu i dokumentaciju za građenje odnosno postavljanje objekta. Prijavu građenja objekta sa prethodno navedenom dokumentacijom, investitor je dužan da podnese nadležnom inspekcijskom organu, odnosno Ministarstvu prostornog planiranja, urbanizma i državne imovine - Direkcija za inspekcijski nadzor, u roku od 15 dana prije početka građenja/ rekonstrukcije objekta.		



U skladu sa Uredbom o visini naknade za izdavanje urbanističko-tehničkih uslova i tehničkih uslova („Sl. list CG” br. 68/17), za izdavanje urbanističko-tehničke uslove za objekte tipa zgrada (oni koji nijesu složeni inženjerski objekti) naplaćuje se naknada u iznosu od 50,00 € (pedeset eura).

PROSTORNO – URBANISTIČKI PLAN OPŠTINE MOJKOVAC

06.URBANISTIČKO- PLANSKO RJEŠENJE: NAMJENA POVRŠINA SA ZONAMA I

OBLICIMA INTERVENCIJA - plan /

R 1: 5 000

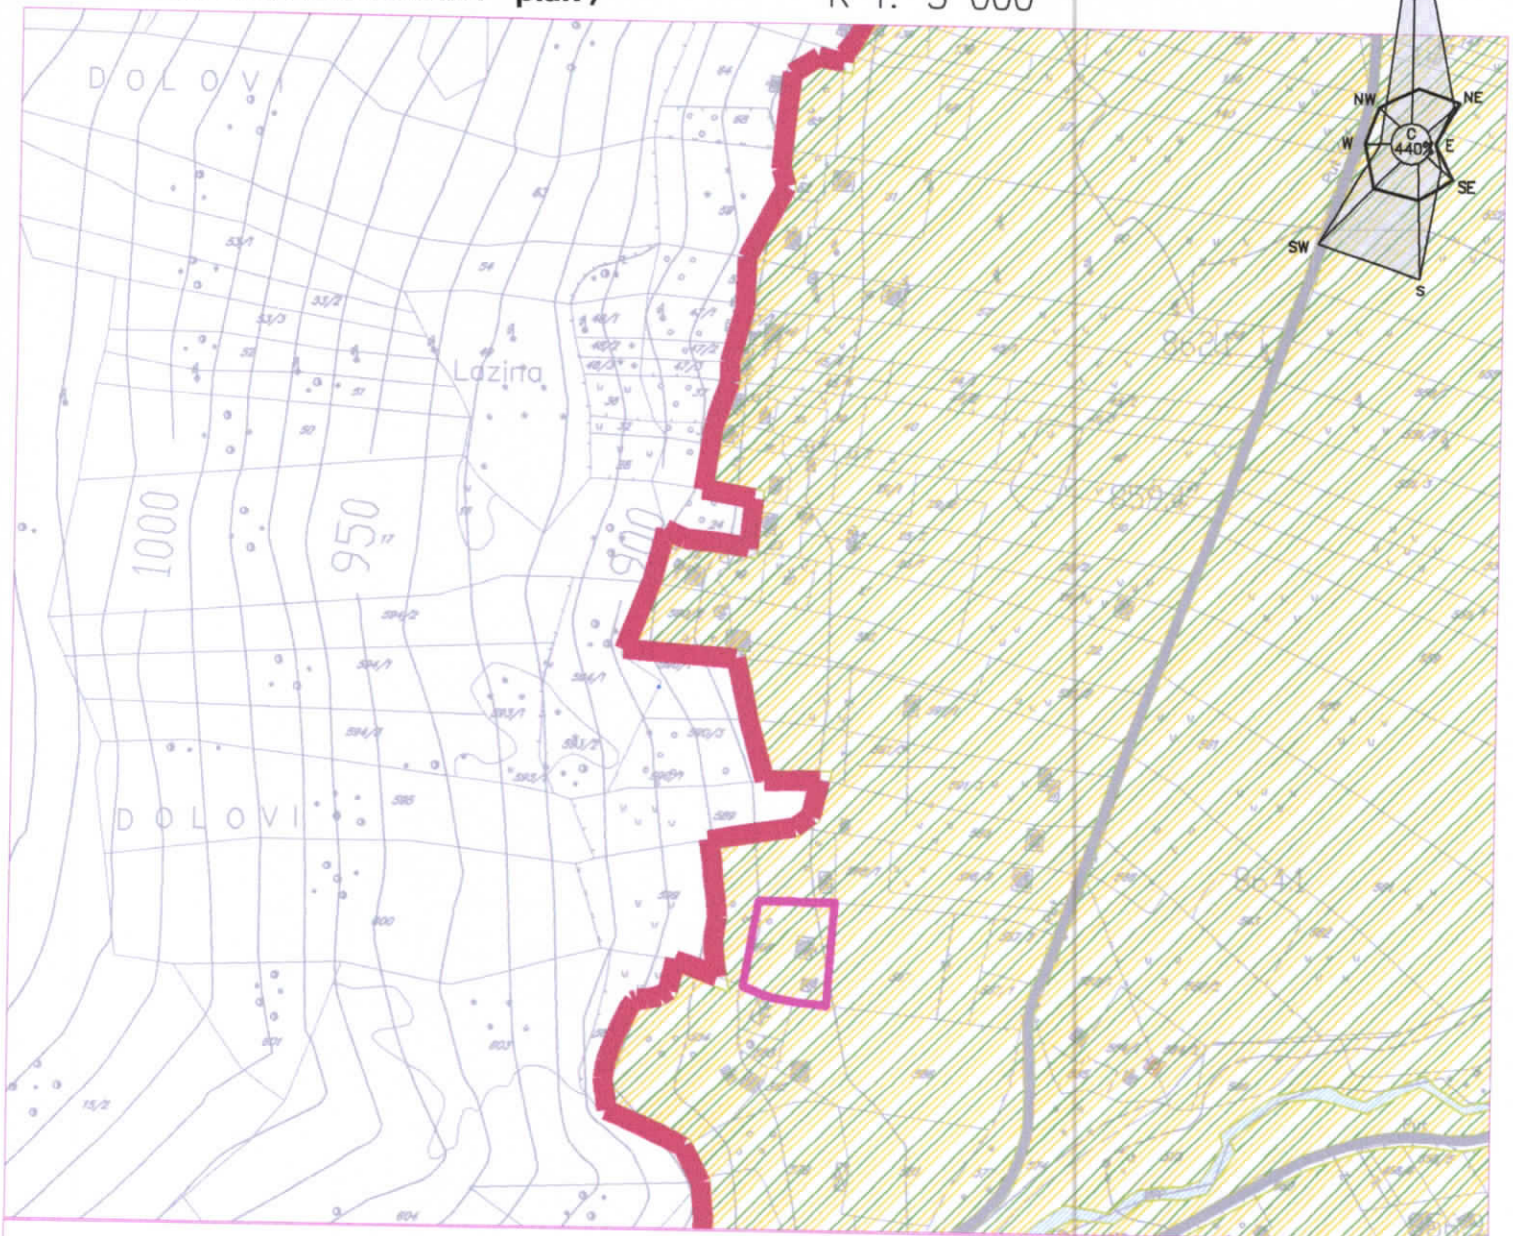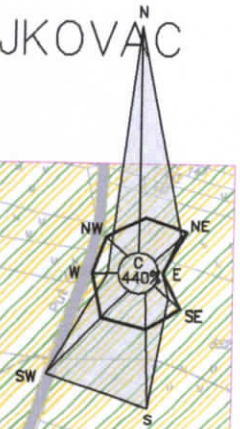

LEGENDA

- GRANICA GRADSKOG PODRUČJA
- ORIJENTACIONA GRANICA PODRUČJA ZA IZRADU DETALJNOG URBANISTIČKOG PLANA

STANOVANJE

- STANOVANJE MALE GUSTINE SA DJELATNOSTIMA (Zona / Cjelina A)
- STANOVANJE SREDNJE GUSTINE SA DJELATNOSTIMA (Zona / Cjelina A)
- POLJOPRIVREDA I RURALNO STANOVANJE (Zona / Cjelina C)

MJEŠOVITE NAMJENE

- (Zona / Cjelina A)
- TURISTIČKI KAPACITETI SA MJEŠOVITIM NAMENAMA (Zona / Cjelina A)

TURIZAM

- KUPALIŠTE (Zona / Cjelina B)
- ULAZNO-IZLAZNE TAČKE ZA KAJAK (Zona / Cjelina B)

CENTRALNE DJELATNOSTI

- CENTRALNE DJELATNOSTI (Zona / Cjelina A)
- KONCENTRACIJA DJELATNOSTI (Zona / Cjelina A)

RAD I PRIVREDA

- RADNA ZONA (Zona / Cjelina A)
- POSLOVNO KOMERCIJALNI CENTRI I OBJEKTI (Zona / Cjelina A)
- MAGACINI, MALA PRIVREDA (Zona / Cjelina A)

JAVNI I DRUŠTVENI OBJEKTI

- ADMINISTRACIJA, ZDRVSTVO, ŠKOLSTVO, KULTURA
- SPORT I REKREACIJA (Zona / Cjelina B)
- KOMUNALNE POVRŠINE

- G - GROBLJA
- PPOV - POSTROJENJE ZA PREČIŠĆAVANJE OTPADNIH VODA
- P - PIJACA

POLJOPRIVREDNE POVRŠINE

- POLJOPRIVREDA I RURALNO STANOVANJE (Zona / Cjelina C)

ZELENE POVRŠINE

- ZELENE POVRŠINE
- GRADSKI TRG SA PARKOM
- VODENE POVRŠINE
- VODENE POVRŠINE (Zona / Cjelina B)

SPOMENICI KULTURE

- ① PARTIZANSKI SPOMEN - GROBLJE U PODBIŠĆU
- ② SPOMENIK ŽRTVAMA NOB - A
- ③ SPOMENIK SERDARU JANKU VUKOTIČU

SAOBRAĆAJNI OBJEKTI I POVRŠINE (Zona / Cjelina D)

- SAOBRAĆAJNI OBJEKTI I POVRŠINE
- MAGISTRALNI PUT
- SAOBRAĆAJNICE I REDA
- SAOBRAĆAJNICE II REDA
- ŽELEZNICA PRUGA I PRUŽNI POJAS
- PEŠAČKI KORIDORI
- BICIKLISTIČKE STAZE
- PARKING PROSTORI



UPRAVA ZA KATASTAR
I DRŽAVNU IMOVINU

CRNA GORA

PODRUČNA JEDINICA
MOJKOVAC

Broj: 116-919-2554/2023

Datum: 22.12.2023.

KO: PODBIŠĆE

Na osnovu člana 173 Zakona o državnom premjeru i katastru nepokretnosti ("Sl. list RCG" br. 29/07, "Sl. list CG" br. 73/10, 032/11, 040/11, 043/15, 037/17 i 17/18), postupajući po zahtjevu OPŠTINE MOJKOVAC BR.09-332/23-1184 OD 20.12.2023., TRG LJUBOMIRA BAKOČA BB MOJKOVAC, za potrebe UT USLOVA, izdaje se

POSJEDOVNI LIST 58 - IZVOD

Posjednici			
Matični broj - ID	Naziv - adresa i mjesto	Stvarno pravni odnos	Obim prava
3107996288013 0	BOGAVAC MIRKO MARJA PODBIŠĆE BB MOJKOVAC 0	SOPSTVENIK - SUPOSJEDNIK	1/2
2701993289995 0	PEJOVIĆ MIRKO SANDRA KLIKOVAČE BB DANILOVGRAD 0	ŠOPSTVENIK - SUPOSJEDNIK	1/2

Parcele									
Blok	Broj	Podbroj	Plan	Potes	Klasa	Površina m ²	Prihod	SP	Primjedba
		RB	Skica	Kultura				Priplis	
596	1		003 003	GORNJE POLJE VOĆNJAK	3	2520	7.56	6/2023 58/3	
596	1 1		003 003	GORNJE POLJE KUĆA I ZGRADA	0	122	0.00	6/2023 58/3	plodouživanje bogavac drage

Ukupno

2642 7.56

Naplata takse je oslobođena na osnovu člana 17 Zakona o administrativnim taksama ("Sl. list CG, br. 18/19). Naplata naknade oslobođena je na osnovu člana 174 Zakona o državnom premjeru i katastru nepokretnosti ("Sl. list RCG" br. 29/07, "Sl. list CG" br. 73/10, 032/11, 040/11, 043/15, 037/17 i 17/18).








Datum: 22.12.2023.



Parcela: 596/1

Razmjera 1: 2500

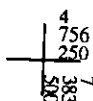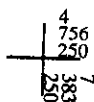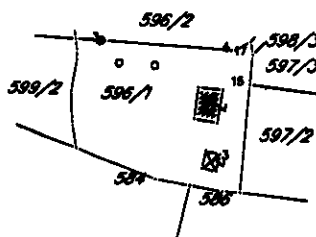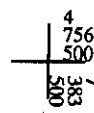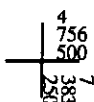

IZVOD IZ DIGITALNOG PLANA
Obradio:



CRNA GORA
OPŠTINA MOJKOVAC
Sekretarijat za urbanizam
stambeno – komunalne poslove
i saobraćaj
Broj: UP UV. 09/7-341/23-50
Mojkovac, 26.12.2023. godine

Sekretarijat za urbanizam, stambeno – komunalne poslove i saobraćaj Opštine Mojkovac, postupajući po službenoj dužnosti, na osnovu člana 17 Zakona o putevima („Sl. list CG“, br. 82/20), čl. 8 i 15 Odluke o opštinskim i nekategorisanim putevima („Sl. list CG-opštinski propisi“, br. 25/19), PUP-a opštine Mojkovac („Sl. list CG - opštinski propisi“, br. 19/11, 9/14 i 36/19), i člana 10 Odluke o organizaciji i načinu rada lokalne uprave opštine Mojkovac („Sl. list CG – opštinski propisi“, br. 52/22), izdaje sljedeće:

SAOBRAĆAJNO-TEHNIČKE USLOVE ZA IZRADU TEHNIČKE DOKUMENTACIJE

Saobraćajno - tehnički uslovi se odnose na projektnu dokumentaciju kojom je predviđena izgradnja za izgradnju drugog objekata u okviru dijela parcele za individualno stanovanje, na lokaciji koju čini katastarska parcela broj 596/1 KO Podbišće, u zahvatu Prostorno urbanističkog plana opštine Mojkovac („Sl. list CG- opštinski propisi“ br. 19/11 i 9/14, „Sl. list CG“ br. 36/19).

1. OPŠTI SAOBRAĆAJNO - TEHNIČKI USLOVI


- Projektnu dokumentaciju predmetnih objekata i njihovog priključka na opštinski put, uraditi prema smjernicama PUP-a opštine Mojkovac;
- U projektu prikazati mjesto i način priključka predmetne lokacije na opštinske puteve;
- Telegrafске, telefonske, vazdušne kablovske linije, dalekovodi, podzemni visokonaponski kablovi i vodovi niskog napona za osvijetljavanje, cjevovodi, kanalizacija, vodovodi i slični objekti mogu se postavljati u putnom i zaštitnom pojasu puta na način da ne ugrožava stabilnost puta i bezbjednost učesnika u saobraćaju;
- Parking prostor obezbijediti unutar lokacije na kojoj se planira izgradnja objekata;
- Tehničku dokumentaciju priključka i parkinga, uraditi saglasno standardima, normativima, preporukama i propisima koji važe u ovoj oblasti.

2. POSEBNI SAOBRAĆAJNO - TEHNIČKI USLOVI

- Lokaciji se pristupa sa istočne strane sa postojećeg javnog puta - kat.parcela broj 975/1 KO Podbišće (sopstvenik Crna Gora, subjekat raspolaganja Opština Mojkovac, upisana kao put bez oznake), a preko kat. parc. 598/3 KO Podbišće (suposjed Bogavac Marije);
- Svaka parcela na kojoj se planirana izgradnja mora imati pristup sa puta;
- Parkiranje planirati na građevinskoj parceli, u skladu sa normativima za planirani tip objekta;
- Na priključku na postojeći put neophodno je obezbijediti odgovarajuću preglednost za sve učesnike u saobraćaju;
- Mjerodavno vozilo za proračun priključka je teretno vozilo;
- Izlivno - ulivne trake, ako su potrebne, projektovati po važećim propisima i standardima;
- Voditi računa o spoju nove i postojeće saobraćajnice i koristiti materijale koji odgovaraju materijalima postojeće saobraćajnice;
- Odvod atmosferske vode predvidjeti tako da ne dotiču na saobraćajnicu na koju se vrši priključenje;
- Voditi računa da se ne ugroze postojeći i planirani putni objekti i oprema.

Obradila:

Gordana Četković, spec. pravnih nauka

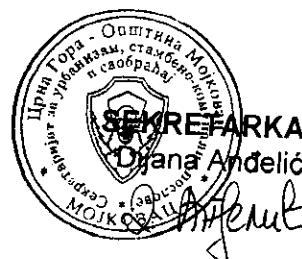



KOMUNALNE
USLUGE GRADAC
MOJKOVAC

Broj: 4384
Mojkovac, 25. 12. 2023. god

Vojislava Šćepanovića bb

+382 (0)50 - 470 - 200

Email: gradacmojkovac@gmail.com

Primljeno	26-12-2023			
Org. jed.	Kat. br.	Redni broj	Prilog	Vrijednost
09	332/23	17/3		

DOO „Komunalne usluge – Gradac“ rješavajući po zahtjevu Sekretarijata za urbanizam, stambeno-komunalne poslove i saobraćaj **Opštine Mojkovac**, broj 09-332/23-1183 od 20.12.2023. godine u predmetu izdavanja hidrotehničkih uslova i mjesta priključenja za izradu tehničke dokumentacije koji definišu način izgradnje drugog objekta u okviru dijela parcele za individualno stanovanje, na lokaciji koju čini katastarska parcela broj. **596/1 KO Podbišće**, u zahvatu prostorno – planskog rješenja Prostorno urbanističkog plana opštine Mojkovac („Sl.list CG - opštinski propisi“ br.19/11, 9/14, „Sl.list CG“ br. 36/19).

Na ime podnosioca **Bogavac Marija iz Mojkovca**, a u skladu sa stavom 5 član 74, Zakona o planiranju prostora i izgradnji objekta (Sl. List CG br. 64/17, 44/18, 63/18, 11/19, 82/20, 76/21, 141/21 i 151/22) i z d a j e:

USLOVE ZA MJESTO I NAČIN PRIKLJUČENJA NA VODOVODNU INFRASTRUKTURU

• Vodovodna mreža

Za planirani objekat na opisanoj katastarskoj parceli moguće je obezbijediti vodu iz sistema javnog vodosnabdijevanja povezivanjem na postojeći priključni šaht koji se nalazi na parceli 587/2 KO Podbišće. Priključenje izvršiti profilom od 3/4 cola, takođe je potrebno izgraditi šaht dimenzija 80x80 cm, u kojem će biti ugrađen instrument za mjerenje potrošnje.

• Odvođenje otpadnih voda

Na opisanoj katastarskoj parceli ne postoji mogućnost odvođenja otpadnih voda u sistem gradske kanalizacije. Odvođenje otpadnih voda riješiti izgradnjom nepropusne septičke jame (kao prelazno rešenje).

NAPOMENA:

Korisnik je dužan samostalno riješiti imovinske odnose na pozicijama kroz koje će planirani vod prolaziti.

Prije početka radova obratiti se komunalnom preduzeću radi dobijanja smjernica.

Katastar podzemnih instalacija nismo u mogućnosti da dostavimo jer isti ne postoji.

OBRADIO,
Milan Barac

IZVRŠNI DIREKTOR,
Bojan Mišnić

DOSTAVITI:

- ✓ 1* naslovu
- 1* teh. službi
- 1* a/a

