

ДОО " ОРТО ПРОЈЕКТ"

Број пројекта:


10/14

ИНВЕСТИТОР	ДОО“ НЕСИРЕН „
ОБЈЕКАТ	Производни објекат - Пилана
МЈЕСТО	Кат.парц бр.552/2 и 553/1 и 553/2 КО Подбишће, Општина Мојковац
ФАЗА ПРОЈЕКТА	ИДЕЈНИ ПРОЈЕКАТ


PARAF

ВОДЕЋИ ПРОЈЕКАНТ	Владимир Перишић,дипл.инж.грађ.
ОДГОВОРНИ ПРОЈЕКАНТИ	Владимир Перишић,дипл.инж.грађ..
САРАДНИЦИ	
ТЕХНИЧКА КОНТРОЛА	
ДАТУМ	Мај 2014


ДИРЕКТОР
ВЛАДИМИР ПЕРИШИЋ; ДИПЛ.ИНЖ.ГРАЂ

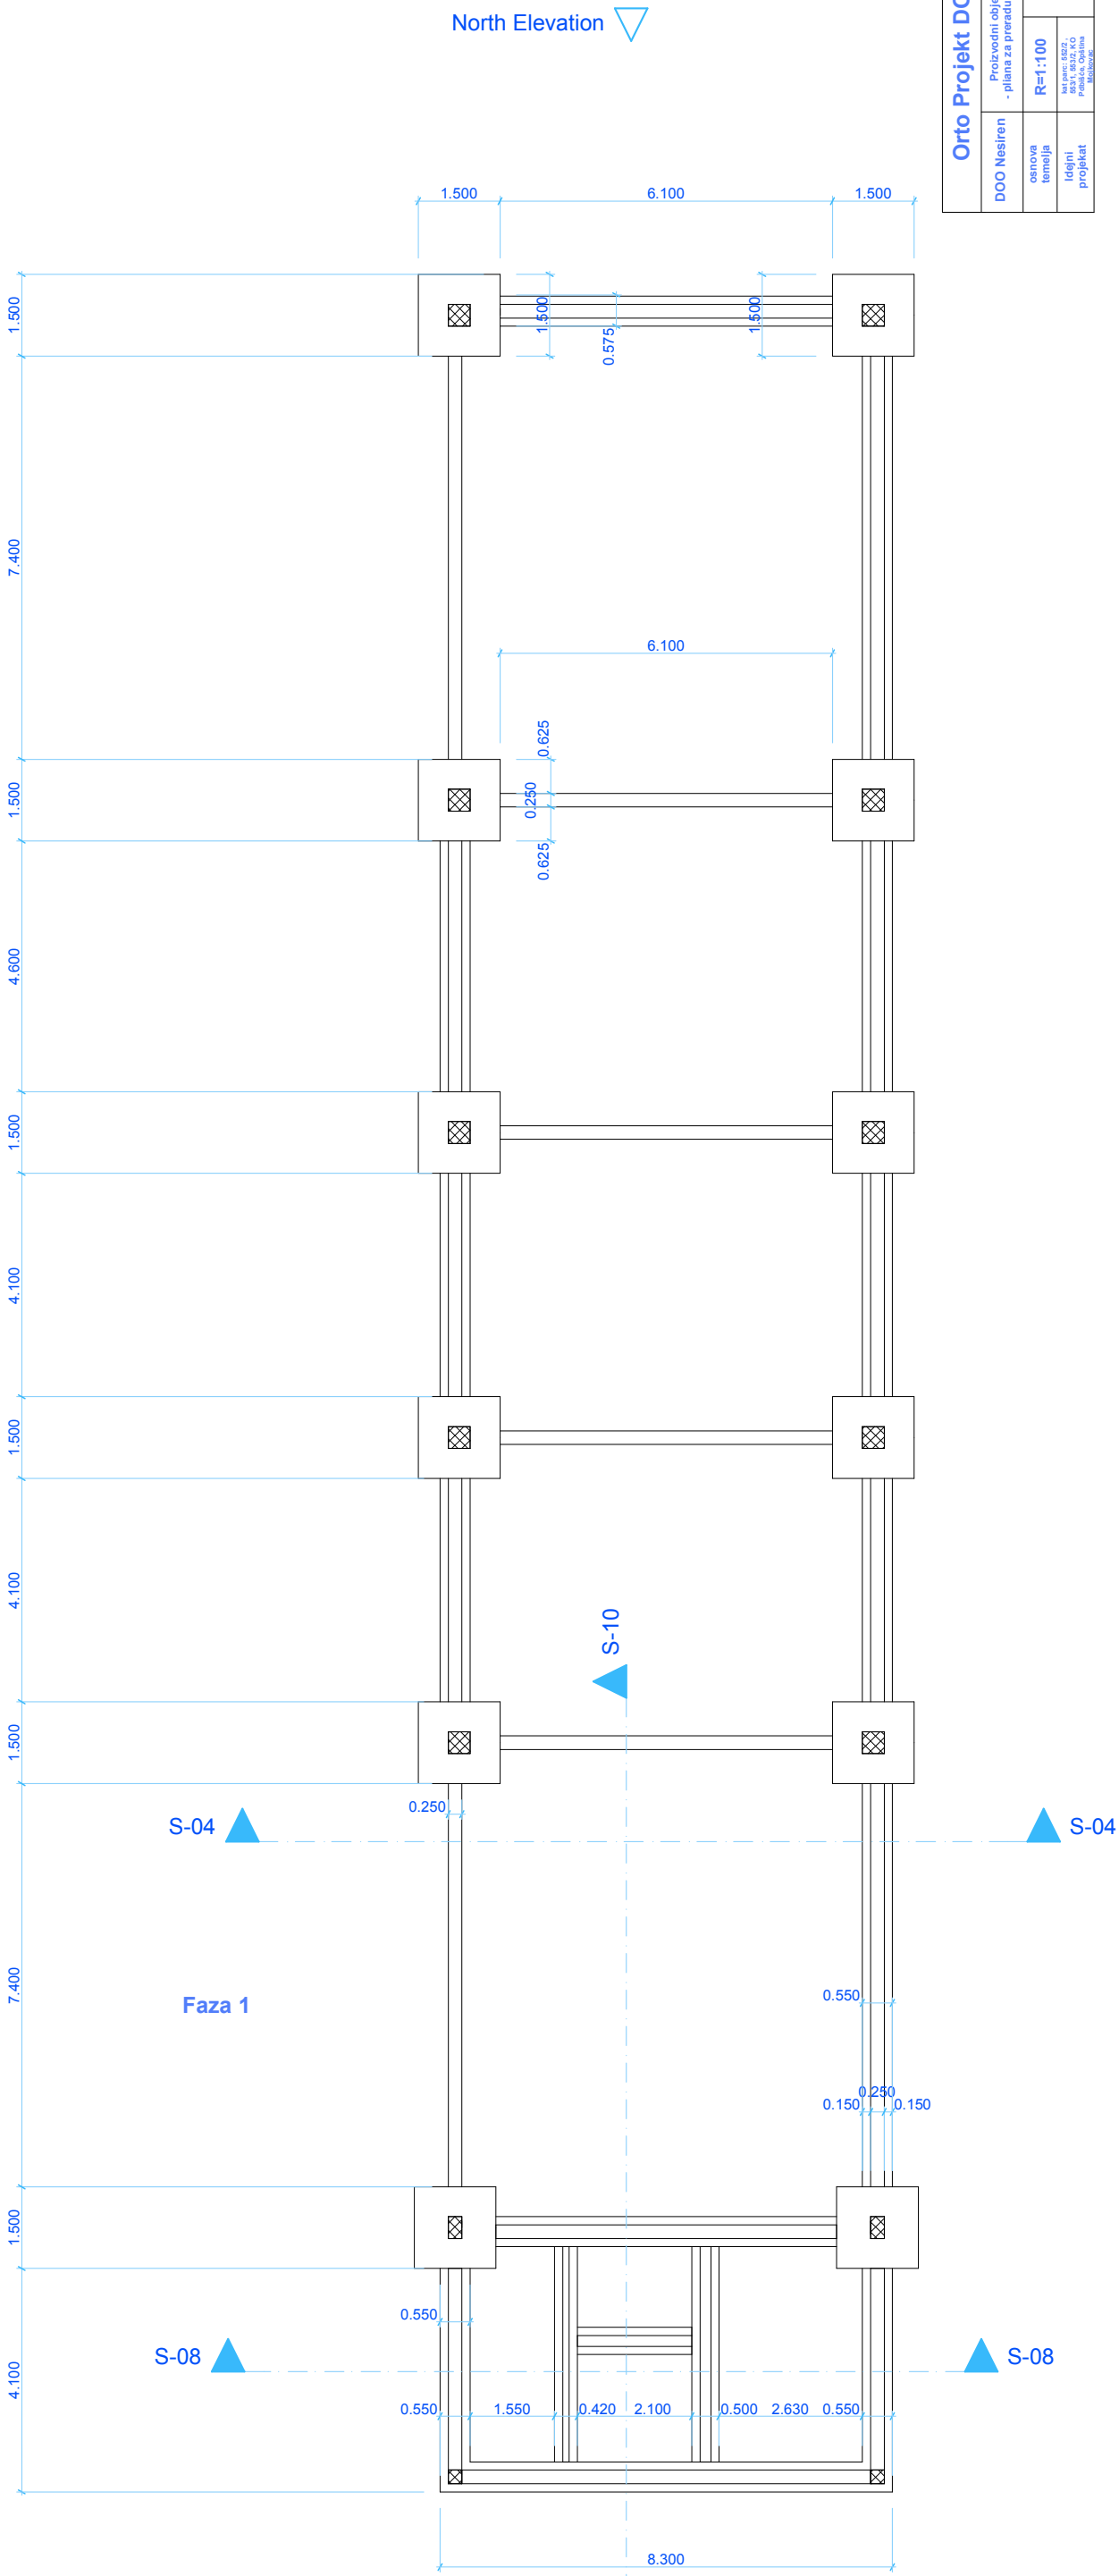


Orto Projekt DOO			
DOO Nesiren		Proizvodni objekt - pilana za prerađu drveta	
osnova temelja	R=1:100	List broj: 1	
Idelni projekt			

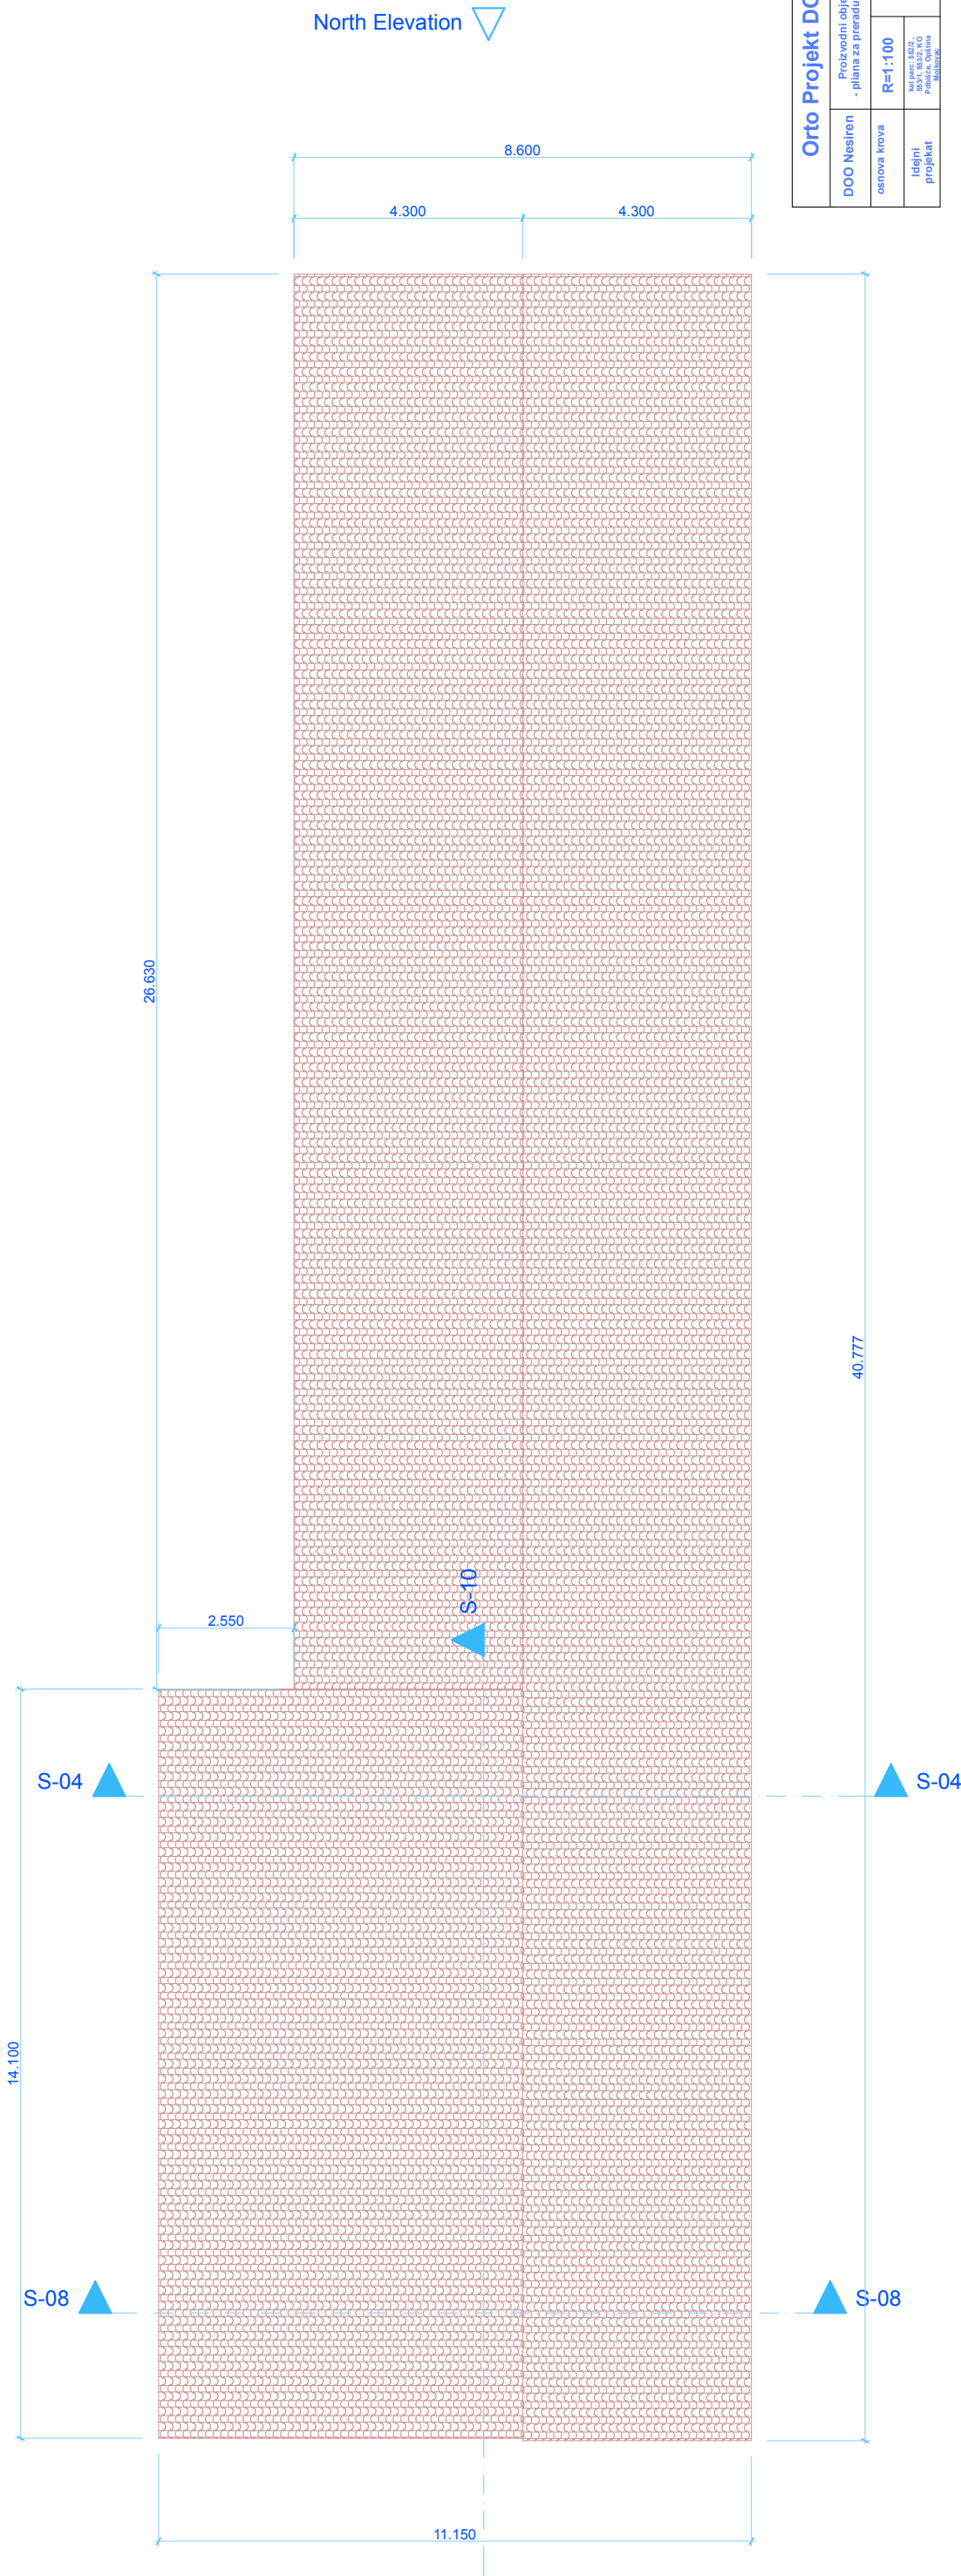


Orto Projekt DOO			
DOO Nesiren	Proizvodni objekt - pilana za prerađu drveta		
osnova krova	R=1:100	List broj:	

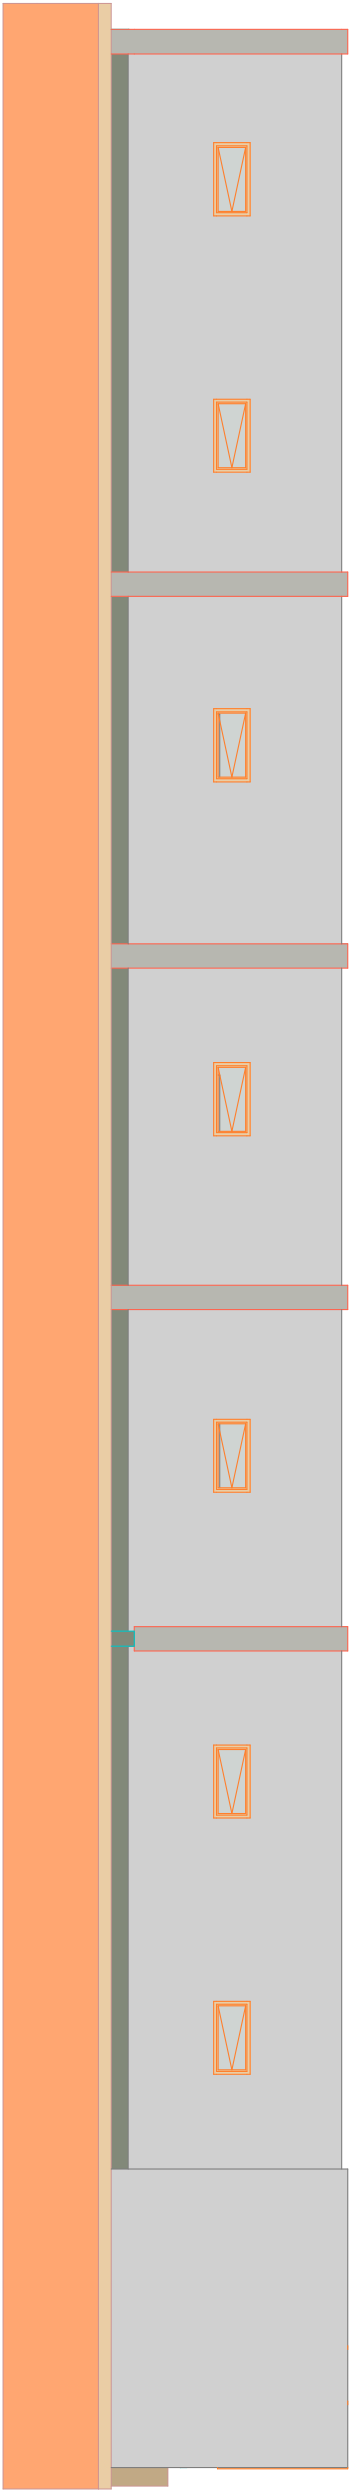

Orto Projekt DOO			
DOO Nesiren	Proizvodni objekt -pilana za prerađu drveta		
južna fasada	R=1:100		List broj:

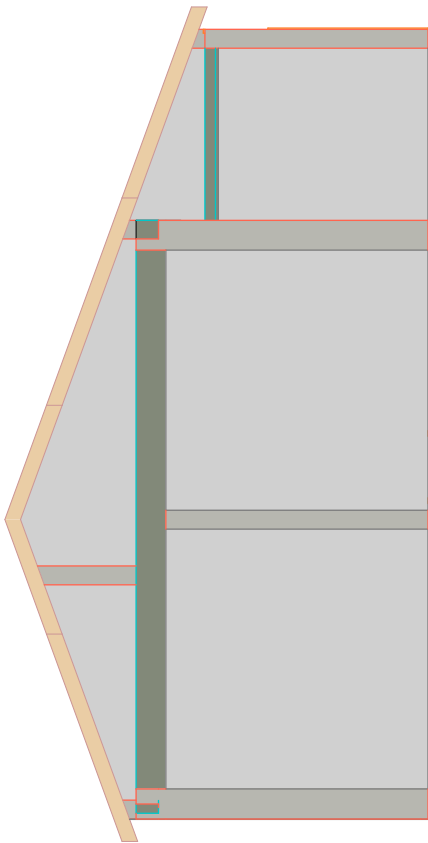


Orto Projekt DOO			
DOO Nesiren		Proizvodni objekt - plana za prerađu drveta	
Istočna fasada	R=1:100		List broj:
Idejni projekt	Kat parc: 552/2, 553/1, 553/2, NO Poljoprivredna Namjena Meštarske		

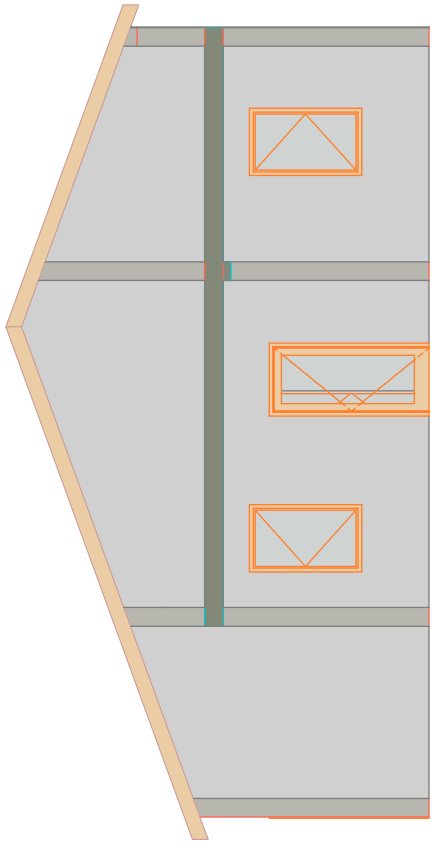

Orto Projekt DOO			
zapadna fasada	Idejni projekt	Proizvodni objekat - plana za prerađu drveta	
		R=1:100	
		List broj:	

kat parc: 552/2,
553/1, 553/2, NO

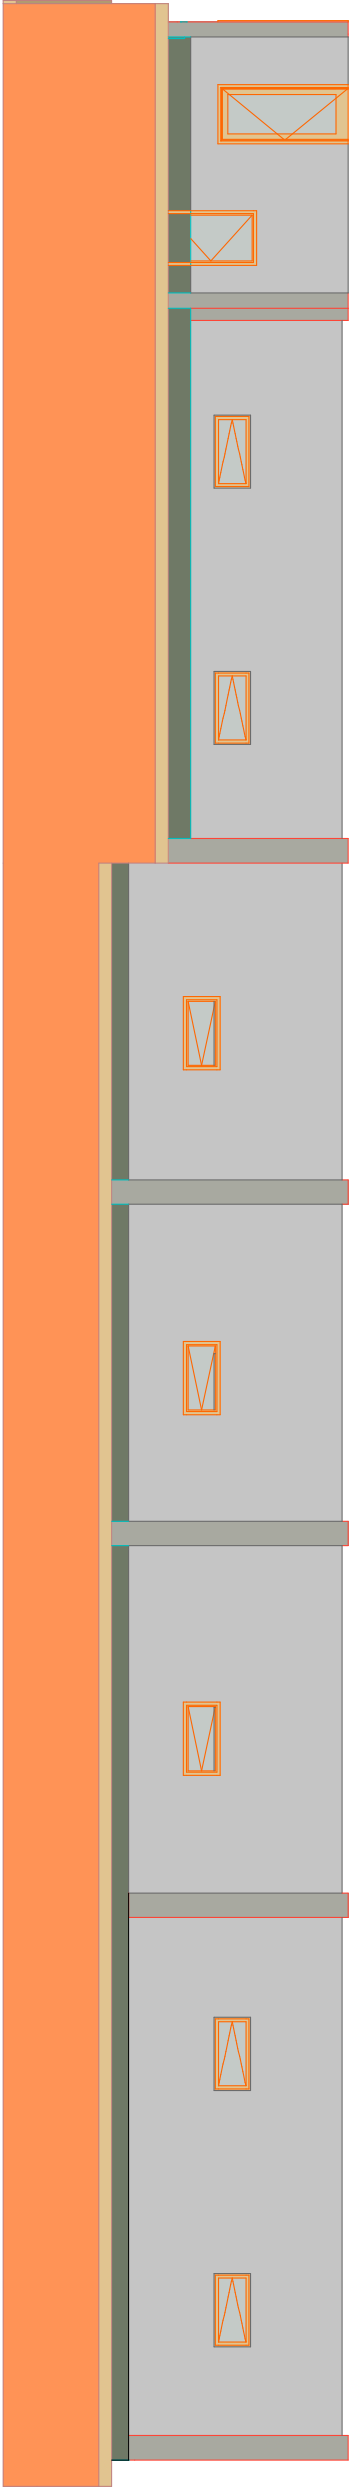

Orto Projekt DOO			
DOO Nesiren	Proizvodni objekat -pilana za prerađu drveta		
sjeverna fasada	R=1:100		List broj:
