

OBRAZAC

URBANISTIČKO – TEHNIČKI USLOVI

1	CRNA GORA OPŠTINA MOJKOVAC Sekretarijat za uređenje prostora i održivi razvoj Broj: 09- 332/20-429 Datum: 20.03.2020.godine	
2	Sekretarijat za uređenje prostora i održivi razvoj, na osnovu člana 74. Zakona o planiranju prostora i izgradnji objekata („Sl. list CG“, br. 64/17, 44/18, 63/18 i 11/19), člana 1 Uredbe o povjeravanju dijela poslova Ministarstva održivog razvoja i turizma jedinicama lokalne samouprave („Sl. list CG“ br. 87/18, 28/19 i 75/19) i zahtjeva Stanišić Gorana iz ul. Mališe Damjanovića bb, Mojkovca, broj 09-332/20-237 od 13.02.2020.godine izdaje:	
3	URBANISTIČKO-TEHNIČKE USLOVE za izradu tehničke dokumentacije	
4	za izgradnju objekta sa namjenom višeporodično stanovanje sa mogućnošću korištenja prizemlja za poslovanje na lokaciji koju čini kat. parcela broj 280 KO Mojkovac, odnosno na urbanističkoj parceli UP 303 u zahvatu Izmjene i dopune DUP-a “Centar sa Gornjim Mojkovcem” (“Sl.list CG“- Opštinski propisi br.19/13).	
5	PODNOŠILAC ZAHTJEVA:	Stanišić Goran
6	POSTOJEĆE STANJE Na kat.parceli broj 208 KO Mojkovac, prema podacima iz lista nepokretnosti nalazi se ruševina porodične stambene zgrade, površine 48m ² . Podaci o teretima ograničenjima - zabilježba spora brakorazvodnog postupka. <u>Napomena: Investitor je dužan pribaviti dokaz da može raspolagati kat. parcelom br. 280 u smislu gradnje objekta na istoj.</u>	
7	PLANIRANO STANJE	
7.1.	Namjena parcele odnosno lokacije	
	Namjena urbanističke parcele UP 303 je površina za stanovanje (veće gustine) 250-500 stanovnika/ ha, odnosno višeporodičnog stanovanje. Smjernice za planirane objekte višeporodičnog stanovanja (str.52) - Namjena objekta je za stanovanje sa mogućnošću korišćenja prizemlja za poslovanje. - Namjena podrumске ili suterenske etaže je isključivo garažiranje, ostave, kotlarnice i drugi sadržaji u funkciji stanovanja ili poslovanja u prizemlju. - Površina horizontalnog gabarita i planirana bruto građevinska površina date su tabelarno (Izvod iz planiranih planskih pokazatelja za UP 323c). Spratnost je data u grafičkim prilogima i tabelarno. Daje se mogućnost izgradnje suterena ili podruma. - Kota prizemlja dozvoljena je do 1, 00 m od kote terena.	

	- Ukoliko je prizemna etaža poslovna kota poda prizemlja je 0,20 iznad kote konačno nivelisanog terena oko objekta. - Krovove raditi kose, dvovodne ili viševodne. - Parkiranje obezbijediti u okviru objekta ili na otvorenom parking prostoru u okviru parcele. - Ako se suterenska (podrumska) etaža koristi za parkiranje gabarit suterenske (podrumske) etaže može biti do min. 1,00 m do susjedne parcele. Daje se mogućnost izgradnje garaže ili pomoćnog objekta na parceli uz uslov da se ispoštuju planski parametri (odstojanje od susjeda, indeks zauzetosti i indeks izgrađenosti). Površina podrumske i suterenske etaže ne ulazi u obračun BGP.
7.2.	Pravila parcelacije Urbanističke parcele obuhvataju jednu ili više katastarskih parcela, ili dijelova katastarske parcele. U najvećem broju slučajeva, granice katastarskih parcela se poklapaju sa granicama urbanističkih parcela, osim prema saobraćajnicama gdje je granica urbanističke granica trotoara - regulaciona linija. Urbanističke parcele imaju direktan pristup sa saobraćajnice. <u>Na grafičkom prilogu "Parcelacija i regulacija" grafički su prikazane granice urbanističkih parcela. U slučajevima kada granica urbanističke parcele neznatno odstupa od granice katastarske parcele organ uprave nadležan za poslove uređenja prostora prilikom izdavanja UTU-a i Rješenja o lokaciji, može izvršiti usklađivanje urbanističke parcele sa katastarskim stanjem.</u> U odnosu na smjernice date DUP-om, <u>izvršeno je usklađivanje granica urbanističke parcele UP 303 , površine 1163 m², koju u skladu sa grafičkim prilogom "Parcelacija i regulacija" čine kat. parcela broj 280 KO Mojkovac i dio kat. parcele broj 289/1 KO Mojkovac, sa katastarskim stanjem na način da se dio jugozapadne granica urbanističke parcele UP 303 poklapa sa granicom kat. parcele broj 280 KO Mojkovac, odnosno da se iz predmetne urbanističke parcele isključuje dio kat. parcele broj 289/1 KO Mojkovac u površini od 4m².</u> Preko isključenog dijela dijela kat. parcele broj 289/1 KO Mojkovac, nije moguće planirati saobraćajni priključak. Urbanistički parametri dati DUP-om korigovani su u odnosu na usklađenu površinu predmetne urbanističke parcele.
7.3.	Građevinska i regulaciona linija, odnos prema susjednim parcelama Regulacija ukupnog zahvata plana počiva na saobraćajnim rješenjima, koordinatama i drugim podacima koji omogućavaju tačnost prenošenja na teren. Građevinska linija novoplaniranih objekata na novoplaniranim urbanističkim parcelama je krajnja linija do koje se može graditi i definisana je u odnosu na osovinu saobraćajnice, što omogućava očitavanje neophodnih elemenata za prenošenje na teren. Građevinska linija na parcelama sa postojećim objektima predstavlja krajnju liniju do koje je moguća dogradnja objekta. Izuzetno, građevinska linija ispod površine zemlje, ukoliko je prostor namijenjen za garažiranje, može biti maksimalno do 1,0 m od granice urbanističke parcele.
8	PREPORUKE ZA SMANJENJE UTICAJA I ZAŠTITU OD ZEMLJOTRESA, KAO I DRUGE USLOVE ZA ZAŠTITU OD ELEMENTARNIH NEPOGODA I TEHNIČKO-TEHNOLOŠKIH I DRUGIH NESREĆA Mjere zaštite od elementarnih i drugih nepogoda Mjere zaštite od elementarnih nepogoda podrazumijevaju preventivne mjere kojima se sprečava ili ublažava dejstvo elementarnih nepogoda: ▪ Prirodne nepogode (zemljotres, požari, klizanje tla, vjetrovi); ▪ Nepogode izazvane djelovanjem čovjeka (havarije industrijskih postrojenja, požari velikih razmjera, eksplozije i dr.); ▪ drugi oblik opšte opasnosti (tehničko-tehnološke i medicinske katastrofe, kontaminacija, pucanje brana i dr.). Štete izazvane elementarnim nepogodama u Crnoj Gori su velike. Naročito su izražene štete od zemljotresa, požara, poplava, klizišta i jakih vjetrova. Pošto su štete od elementarnih

	nepogoda po karakteru slične ratnim katastrofama, ciljevi i mjere zaštite su djelimično identični. Za prostor zahvata ovog planskog dokumenta najveću opasnost predstavljaju zemljotresi i požari. U cilju zaštite od elementarnih nepogoda postupiti u skladu sa Zakonom o zaštiti i spašavanju (Sl. list CG broj 13/2007) i Pravilnikom o mjerama zaštite od elementarnih nepogoda (Sl. list RCG broj 8/1993). Uslovi i mjere zaštite od zemljotresa U cilju zaštite od zemljotresa, postupiti u skladu sa odredbama Pravilnika o tehničkim normativima za izgradnju objekata u seizmičkim područjima (Službeni list SFRJ br.52/90). Sve proračune seizmičke stabilnosti zasnovati na posebno izrađenim podacima mikroseizmičke reonizacije, a objekte od zajedničkog značaja računati za 1 stepen više od seizmičkog kompleksa. Objekte koji ne spadaju u visokogradnju realizovati u skladu sa Pravilnikom o tehničkim propisima za građenje u seizmičkim područjima (Sl.list SFRJ br.39/64). Stepen seizmičkog intenziteta Na osnovu karte seizmičke regionalizacije teritorije Crne Gore, područje Opštine Mojkovac pripada zoni VII° MCS, seizmičkog intenziteta. Na osnovu kataloga i gustine zemljotresa i urađenih karata epicentara Crne Gore i karata seizmičkog rizika, može se konstatovati da se na ovom području nije manifestovala značajnija seizmička aktivnost terena. Zaštita od požara Preventivna mjera zaštite od požara je postavljanje objekata na što većem mogućem međusobnom rastojanju kako bi se sprečilo prenošenje požara. Takođe, obavezno je planirati i obezbijediti prilaz vatrogasnih vozila svakom objektu. Svi objekti moraju biti pokriveni spoljnom hidrantskom mrežom regulisanom na nivou kompleksa u skladu sa Pravilnikom o tehničkim normativima za hidrantsku mrežu i gašenje požara (Sl.list SFRJ broj 30/91). Na nivou ovog plana rešenjem saobraćajnica ostvarena je dostupnost do svih mjesta moguće intervencije vatrogasaca. Takođe, saobraćajnice su i protivpožarne barijere za prenošenje požara.
9	USLOVI I MJERE ZAŠTITE ŽIVOTNE SREDINE Prilikom odabira prostornog modela plana poštovan je princip maksimalnog očuvanja životne sredine. U tom smislu, dati planski kapaciteti, koji omogućavaju održivi razvoj ovog prostora istovremeno predstavljaju i akt očuvanja prirodne sredine. Prilikom izrade planskog dokumenta vodilo se računa o sljedećim parametrima: ▪ postići optimalan odnos izgrađenih površina i slobodnog prostora; Smjernice za preduzimanje mjera zaštite ▪ zaštititi vodu, zemljište i vazduh svakog zagađenja uvođenjem adekvatne infrastrukture; ▪ isključiti sve aktivnosti koje mogu ugroziti životnu sredinu; ▪ za sve objekte u zahvatu planskog dokumenta obavezna je izrada Procjene uticaja na životnu sredinu, shodno odredbama Zakona uticaja na životnu sredinu. Tehničkom dokumentacijom predvidjeti uslove i mjere za zašttu životne sredine u skladu sa odredbama Zakona o životnoj sredini ("Sl.list CG", br. 52/16).
10	USLOVI ZA PEJZAŽNO OBLIKOVANJE Opšte smjernice za uređenje zelenih površina Koncept ozelenjavanja usklađen je sa namjenom lokacije, prostornom organizacijom sadržaja i sa funkcionalnim zahtjevima okruženja. Osnovni cilj ozelenjavanja predstavlja: ▪ zaštita i unapređenje životne sredine ▪ rekultivacija devastiranih površina ▪ Povezivanje sa zelenim masivima kontaktnih zona u jedinstven sistem zelenila

- Usklađivanje ukupne količine zelenih površina sa brojem korisnika prostora.
- Maksimalno očuvanje autentičnih pejzažno-ambijentalnih vrijednosti predione cjeline (vegetacijske, orografske, geomorfološke, hidrološke itd.);
- Maksimalno očuvanje i uklapanje postojećeg vitalnog i funkcionalnog zelenila, šumske vegetacije
- Funkcionalno zoniranje slobodnih površina
- Korišćenje vrsta otpornih na ekološke uslove sredine i usklanjivanje sa kompozicionim i funkcionalnim rješenjima;
- Postavljanje zaštitnih pojaseva pored saobraćajnica

Pejzažna arhitektura- zelene površine stambenih objekata i blokova (str.92)

Ova kategorija zelenila ima estetsko-dekorativno-higijenski karakter. Zelene površine treba da zadovolje kako funkciju namijenjenu poslovanju tako i stanovnicima ovih objekata. Bitno je da se stvore prijatni mikroklimatski uslovi za stalne korisnike i posjetioce ovih parcela. Ova kategorija se može posmatrati još i kao kategorija blokovskog zelenila s obzirom da se radi o grupi stambenih objekata koje naseljava veliki broj stanovnika.

Osnovni principi ozelenjavanja zasnivaju se na ekološko estetskim kriterijumima, među kojima najveći značaj ima pravilan smještaj onih elemenata koji utiču na zaštitu od okolnih zagađujućih faktora.

Neophodno je takođe voditi računa da se obezbijedi dovoljan priliv svjetlosti u unutrašnjost bloka. Mikroklimatske razlike između osunčane strane i strane u sjenci ponekad su velike zbog čega individue pojedinih vrsta teško uspijevaju, tako da pri odabiru biljaka treba u velikoj mjeri poštovati uslove svjetlosti, sjenke i relativne vlage u vazduhu.

Staze unutar bloka su obično krivolinijske, izvedene u pejzažnom stilu, a gustim i visokim grupama drveća. Poželjno je maskirati pojedine jednolične oblike građevina.

Smjernice za projektovanje zelenih površina i izdavanje UT uslova

- U okviru ove namjene predviđeni nivo ozelenjenosti za novoplanirane objekte je minimum 30 % na nivou urbanističke parcele, a ostale slobodne površine planirati za platoe, staze i saobraćajne manipulativne površine.

*Napomena: Zbog velikog indeksa zauzetosti postojećih objekata na pojedinim parcelama, i nemogućnosti ispunjavanja uslova ozelenjavanja prema predviđenim normativima, dio javnih zelenih površina u neposrednom okruženju objekata uvršten je u kapacitete ozelenjavanja prilikom racunanja procenta ozelenjenosti za ovu namjenu u tabeli. Ove zelene površine prema prostornoj pripadnosti svakako cine jednu cjelinu sa postojećim zelenim površinama unutar urbanističkih parcela.

- Prilikom projektovanja površina u dijelu gdje se nalazi poslovanje voditi računa o preglednosti terena iz objekta i predvidjeti sadnju patuljastog zbilja u kombinaciji sa cvjetnicama.
- Naročito je važan izgled zelene površine oko ulaza u objekat i prilaznih površina. Na tim površinama predvidjeti visoko dekorativne reprezentativne vrste. Ozelenjavanje se sprovodi primjenom autohtonih i odgovarajućih alohtonih vrsta, sa posebnom pažnjom na uređenje prilaza, isticanje reklamnih i informacionih tabli, uz ostale elemente kao što su klupe, korpe za otpatke i adekvatno osvjjetljenje.
- U unutrašnjosti bloka podižu se grupe zelenila sa posebnom namjenom npr. prostori za igru najmlađih, prostor za igru i sport kao i površine za pasivan odmor stanovnika bloka sa klupama za odmor, česnama i sl.
- Potrebno je napraviti adekvatan izbor vrsta i voditi računa o svim kompozicionim elementima. Predložene vrste moraju biti dekorativne kako zbog boje i oblika cvjetova i plodova tako i zbog oblika krošnje drveća. Kombinacijom lišćarskih, zimzelenih i četinarskih vrsta drveća dobija se pozitivan efekat zelenila u svim godišnjim dobima, koristiti visokokvalitetne trave, jednogodišnje cvijeće, perene, dekorativne zbiljaste vrste.
- Kod ove kategorije zelenila optimalna visina i obim za projektovanje sadnog materijala je minimalna visina sadnica 2.5-3 m, a obim stabla na visini od 1m minimalno 10-15cm.
- Popločanje u okviru parcela ove namjene je veoma bitno i treba mu posvetiti posebnu pažnju.

Uređenje ovih površina u smislu ozelenjavanja uključuje obaveznu izradu projekta uređenja terena.

	Predlog sadnog materijala za područje zahvata plana Osim navedenih autohtonih vrsta (potencijalne vegetacije) predlog dekorativnog sadnog materijala bio bi sledeći: Četinarsko drveće: Abies concolor, Pseudotsuga duglasii, Chamaecharis lawsoniana, Libocedrus decurens, Cedrus atlantica, Juniperus sp., Thuja sp., Taxus sp., i td. Listopadno drveće: Quercus faranetto, Fraxinus sp., Sorbus aucuparia, Robinia pseudoacacia, Prunus sp., Tilia sp., Betula sp., Ulmus glabra, Corylus collurna, Aesculus hippocastanum, Populus sp., Alnus sp., salix sp. i dr. Žbunaste vrste: Ligustrum ovalifolium, Berberis sp., Spirea sp., Lonicera sp., Viburnum sp., Rosa sp., Ribes sp., Cotoneaster sp., Cotinus sp., Hydrangea hortensis, Waigela sp., Siringa vulgaris, Philadelphus coronaria, Machonia aquifolia, Pinus mugo, i td. Puzavice: Hedera helix, Lonicera japonica, Parthenocissus sp., Rosa sp., Polygonum baldschuanicum i td.
11	USLOVI I MJERE ZAŠTITE NEPOKRETNIH KULTURNIH DOBARA I NJIHOVE ZAŠTIĆENE OKOLINE Shodno Zakonu o zaštiti kulturnih dobara, kroz sve faze izrade tehničke dokumentacije i u realizaciji objekata Investitor i Izvođač radova koji naiđe na bilo koju vrstu arheoloških ostataka, dužan je da odmah obustavi radove, da o nalazu obavijesti teritorijalno nadležnu službu za zaštitu spomenika kulture (Ministarstvo kulture i Upravu za zaštitu kulturnih dobara) i preduzme sve mjere kako bi se nalazi sačuvali u zatečenom stanju na mjestu otkrića do istraživačkih i drugih radnji koje će sprovesti nadležna služba. Investitor je dužan da upozori Izvođača radova da je, ako se prilikom izvođenja građevinskih radova na objektu i uređenju urbanističke parcele, naiđe na nalaze od arheološkog značaja, dužan da zaustavi radove i postupi u skladu sa članom 87. i članom 88. Zakona o zaštiti kulturnih dobara (Sl.list RCG 49/10) kojima se utvrđuje postupak koji se odnosi na slučajna otkrića – nalaze od arheološkog značaja. Ove zakonske obaveze se unose u sve faze projektne i tehničke dokumentacije.
12	USLOVI ZA LICA SMANJENE POKRETLJIVOSTI I LICA SA INVALIDITETOM Tehničkom dokumentacijom obezbijediti prilaz i upotrebu objekta/objekata licima smanjene pokretljivosti u skladu sa članom 71 Zakona o planiranju prostora i izgradnji objekata i Pravilnikom o bližim uslovima i načinu prilagođavanja objekata za pristup i kretanje lica smanjene pokretljivosti i lica sa invaliditetom („Sl. list CG", broj 48/13).
13	USLOVI ZA POSTAVLJANJE I GRADNJU POMOĆNIH OBJEKATA /
14	USLOVI ZA OBJEKTE KOJI MOGU UTICATI NA BEZBJEDNOST VAZDUŠNOG SAOBRAĆAJA /
15	USLOVI ZA OBJEKTE KOJI MOGU UTICATI NA PROMJENE U VODNOM REŽIMU /
16	MOGUĆNOST FAZNOG GRAĐENJA OBJEKTA Faznost izgradnje se može definisati tehničkom dokumentacijom u skladu sa zakonom.
17	USLOVI ZA PRIKLJUČENJE NA INFRASTRUKTURU
17.1.	Uslovi priključenja na elektroenergetsku infrastrukturu

	Priključenje novih potrošača na niskonaponsku mrežu vršiće se polaganjem podzemnih 1kV-nih kablova do kablovskih priključnih ormana postavljenih na fasadi objekata po sistemu ulaz-izlaz. Presjek niskonaponskih kablova treba da bude unificiranog presjeka 150mm². Kablovski priključni orman kao i napojni kabal biće definisani u glavnim projektima elektroinstalacija novih objekata, a uvod kablova u objekte mora se obezbediti polaganjem PVC cijevi prečnika 110mm. Za izvođenje niskonaponskih vodova, primenjuju se uslovi već navedeni pri izgradnji kablovskih 10kV-nih vodova. U trotoaru ili u zemlji predviđeno je polaganja 1kV-nih kablova kao i novih 10kV-nih kablova. Kablovi se polažu na propisnim dubinama u prosjeku na 0.8m i pri polaganju se mora voditi računa o međusobnom rastojanju sa drugim instalacijama ili paralelnom vođenju istih. Pri prelasku kablova ispod saobraćajnica predviđeno je polaganje najmanje dvije PVC cijevi prečnika 110mm. Polaganje svih kablova izvesti prema važećim tehničkim uslovima za ovu vrstu djelatnosti. Na mestima gde se energetske kablovi vode paralelno ili ukrštaju sa drugim vrstama instalacija voditi računa o minimalnom rastojanju koje mora biti sledeće za razne vrste instalacija: ▪ Pri paralelnom vođenju energetskih i telekomunikacionih kablova najmanji horizontalni razmak je 0,5m za kablove 1kV,10kV, odnosno 1m za kablove 35kV. Ukrštanje energetskog i telekomunikacionog kabla vrši se na razmaku od 0,5m. Energetski kabal se polaže na većoj dubini od telekomunikacionog kabla. Ukoliko se razmaci ne mogu postići energetske kablove na tim mestima provesti kroz cijev. Pri ukrštanju energetskih kablova sa telekomunikacionim kablovima potrebno je da ugao bude što bliži pravom uglu. Ugao ukrštanja treba da bude najmanje 45 stepeni. Pri ukrštanju kablova za napone 250V najmanje vertikalno rastojanje mora da iznosi najmanje 0,3 a za veće kablove 0,5m. ▪ Pri horizontalnom vođenju energetskog kabla sa vodovodnom ili kanizacionom infrastrukturom (cijevi) najmanji razmak iznosi 0,4m. Energetski kabl se pri ukrštanju polaže iznad vodovodne ili kanizacione cevi na najmanjem rastojanju od 0,3m. Ukoliko se ovi razmaci ne mogu postići na tim mestima energetski kabl položiti kroz zaštitnu cijev. ▪ Pri paralelnom vođenju kablova i toplovoda najmanje rastojanje između kablova i spoljne ivice toplovoda mora da iznosi 0,3m odnosno 0,7m za 10kV-ni kabal. Nije dozvoljeno polaganje kablova iznad toplovoda. Pri ukrštanju energetskih kablova i sa kanalima toplovoda minimalno vertikalno rastojanje mora da iznosi 0,6m. Energetske kablove pri ukrštanju položiti iznad toplovoda, a na ovim mestima obezbediti toplotnu izolaciju od izolacionog materijala (penušavi beton) debljine 0,2m. Pri paralelnom vođenju i ukrštanju energetskog kabla za javno osvetljenje i toplovoda najmanji razmak je 0,1m Uslove priključenja na komunalnu infrastrukturu utvrđivaće organi, organizacije i preduzeća koji su zakonom za to ovlašćeni. <u>Pri izradi tehničke dokumentacije poštovati Tehničke preporuke EPCG, dostupne na sajtu i to:</u> - Tehničke preporuke za za priključenje potrošača na niskonaponsku mrežu TP-2 (dopunjeno izdanje); - Tehnička preporuka-Tipizacija mjernih mjesta; - Uputstvo i tehnički uslovi za izbor i ugradnju ograničivača strujnog opterećenja; - Tehnička preporuka TP-1b- Distributivna transformatorska stanica DTS-EPCG 10/0,4kV <u>U skladu sa Inicijativom CEDIS-a br. 10-10-2165 od 22.01.2020. godine koja je upućena Ministarstvu održivog razvoja i turizma, CEDIS se isključuje iz postupka izdavanja urbanističko – tehničkih uslova, jer su tehnički uslovi sastavni dio planske dokumentacije na koju isti izdaje saglasnost.</u> Napomena: Trasa dovodnog kabla od mesta priključenja do objekta je sastavni dio tehničke dokumentacije u skladu sa ovim UTU.
17.2.	Uslovi priključenja na vodovodnu i kanizacionu infrastrukturu Vodovod Snabdijevanje vodom svih potrošača na prostoru vrši se iz gradskog vodovoda. Kroz prostor DUP-a, prolaze dovodni cjevovodi od gradskog izvorišta Gojakovići, prečnika Ø250mm i Ø150mm. Cjevovod, prečnika Ø150mm izgrađen 1965god. od AC cijevi, čiji je

kapacitet bio 17lit/sec pri padu 6,5%0. Kasnije 1995god. izveden je novi cjevovod od liveno gvozdениh cijevi prečnika Ø250mm, koji pri padu 6,5%0 ima kapacitet od 60lit/sec. Postojeći potrošači priključeni su na AC Ø150mm, koji je nakon izgradnje cjevovoda Ø250mm ostao kao distributivni.

Postojeća distributivna mreža, vodovoda, izvedena je prečnika od Ø150 do Ø40mm. Cjevovodi su od različitog materijala. Tranzitni cjevovod, od izvorišta Gojakovića do gradskog rezervoara, izgrađen je od liveno gvozdениh cijevi prečnika Ø250mm, dok je distributivni cjevovod, kao i veći dio mreže, od azbestcementnih cijevi prečnika Ø150 do Ø50mm. Ostali dio mreže (novijeg datuma), izveden je od PVC i polietilenskih cijevi.

Pritisak u gradskoj mreži, na kojoj su izvedeni priključci za pojedine objekte, kreće se od 5,5BARA na najnižim terenima, do 1,5BARA na najnepovoljnijim tačkama.

Planirano: Predviđeno je da se svi potrošači na prostoru DUP-a, opskrbe sa vodom iz zajedničkog gradskog vodovoda. Kod usvajanja norme potrošnje za ovaj plan, uzete su u obzir preporuke iz novije tehničke dokumentacije GUP Mojkovca i Master plana. Po Master planu, insistira se na nižim vrijednostima norme potrošnje od dosada usvajanih. Za Mojkovac, kao i za većinu gradova u Crnoj Gori, preporučuje se norma od 150lit/dan/stanovnik. Ova norma je značajno niža od dosada primjenjivanih (300lit/dan/stanovnik) kod nas. Kako se vjerovatno, kod nas neće skoro desiti mijenjanje dosadašnjih navika, kad je u pitanju potrošnja vode, za Mojkovavac je usvojena specifična potrošnja vode od 280lit/dan/stanovnik.

Fekalna kanalizacija

Gradska kanalizacija, fekalnih voda, postoji na užem gradskom području. Izgrađeni su kolektori za otpadne fekalne vode za gornji i donji dio naselja, mada ima jedan dio objekata unutar ovog prostora, koji nije priključen na izvedenu mrežu, već i dalje ostaju sa rješenjima na lokalni način kanalisanja, većinom sa septičkim jamama, što treba zabraniti.

Kanalizacija Mojkovca, planira se i izvodi po separatnom sistemu. Fekalne otpadne vode, priključene na postojeću mrežu, odvođe se sistemom kanala do glavnih kolektora gornjeg i donjeg dijela Mojkovca, koje se nakon spajanja ovih kolektora, odvođe se zajedničkim kolektorom Ø500m na uređaj za prečišćavanje fekalnih voda, čija je lokacija na ušću Juškovića potoka u r. Taru.

Mreža fekalne kanalizacije izgrađena je od PVC cijevi za uličnu kanalizaciju, prečnika Ø150 do Ø500mm.

Na prostorima, koji nijesu pokriveni gradskom kanalizacionom mrežom, pitanje kanalisanja otpadnih voda, rješava se od slučaja do slučaja i to u najvećoj mjeri putem septičkih jama ili su usmjerene i ispuštene u neki od vodotoka bez prečišćavanja. Ovakvo stanje na tim prostorima je ne održivo i imperativno zahtijeva njihovo rješavanje, odnosno priključenje na izgrađenu gradsku kanalizaciju.

Planirano: Planirana mreža fekalne kanalizacije priključuje se na postojeću gradsku. Postojeća kanalizacija (glavni kolektori i uređaj za prečišćavanje), imaju kapacitet za prihvatanje svih gradskih otpadnih voda. Sa jednog dijela gradskog područja, gdje su niske kote, da bi se izvršilo priključenje mora se vršiti prepumpavanje.

Atmosferska kanalizacija

Atmosferska kanalizacija je tek u začetku. Na manjem prostoru DUP-a, postoji odvodna mreža atmosferske kanalizacije. Pitanje odvođenja ovih voda rješavano je u sklopu regulacije bujičnih potoka, koji prolaze kroz ovaj prostor. Zbog topografije terena i geotehničkih svojstava zemljišta, na ovom prostoru formira se više potoka, koji nestaju nakon prestanka padavina. Zbog velikog pada terena ovi potoci imaju karakter bujičnih potoka, zbog čega je izvršena njihova regulacija i pokrivanje korita. Na kanalizaciji duž ulica, postavljeni su slivnici za skupljanje vode. Međutim, kod nekih ulica, zbog velikog pada, kao i zbog toga što slivnici nijesu postavljeni na prava mjesta, veći dio voda ih zaobilazi. Vode koje nijesu zahvaćene ovim slivnicima, slivaju se do najnižih tačaka, gdje se ujezere. Najveća količina vode sliva se na prostoru između magistrale, gradskog groblja i okolnih objekata. U sklopu realizacije projekta, zaštite jalovišta od atmosferskih voda, izvršeno je regulisanje i ovih voda. Izgrađen je kanal Ø1100mm sa ispustom u rijeku Taru.

Planirano: Sva planirana mreža za odvod atmosferskih voda, izuzev jednog manjeg dijela pored industrijskog kombinata „Vukman Krušić“, usmjerene je i priključuje se na postojeća dva glavna kolektora prečnika Ø1000mm koji ide sa sjeverne strane jalovišta sa ospustom u

	Juškovića potok i Ø1100mm , koji je izgrađen u sklopu sanacije i zaštite jalovišta od atmosferskih voda. Ovaj kolektor postavljen je novom ulicom, pored motela, sa ispustom u r. Taru neposredno pored Starog mosta. Vode sa prostora uz kombinat „Vukman Kruščić“, zbog niskih kota i nemogućnosti da se gravitaciono priključe na postojeću kanalizaciju, odvedene su posebnim kanalom sa ispustom u rijeku Rudnicu. Za odvod atmosferskih voda sa centralnih prostora Mojkovca, planirana su dva bazna kanala, ulicama Janka Vukotića i Vojislava Šćepanovića, kojima bi se prihvatile sve uzvodne vode. Na postojeće kanale Ø1000mm , koji su postavljeni regulisanim koritom, treba da se uliju sve vode koje im gravitiraju. Područje DUP-a, kad je u pitanju odvođenje atmosferskih voda, podijeljeno je na slivove sa kojih se vode slivaju i usmeravaju u pravcu glavnih kanala. Na odgovarajućim kartama data je dispozicija svih planiranih i postojećih kanala sa upisanim prečnicima i padovima, koje treba provjeriti kod izrade projektne dokumentacije višeg reda. <u>Uslove priključenja na komunalnu infrastrukturu utvrđivaće organi, organizacije i preduzeća koji su zakonom za to ovlašćeni.</u>
17.3.	Uslovi priključenja na saobraćajnu infrastrukturu
	Lokaciji se pristupa sa jugozapadne strane, iz postojeće dvosmjerne saobraćajnice planirane širine kolovoza 7m sa obostranim trotoarima od 2m (presjek profil 3-3). <u>Saobraćajni priključak nije moguće planirati preko dijela kat. parcele broj 289/1 KO Mojkovac, koji je isključen iz urbanističke parcele usklađivanjem granica u skladu sa smjernicama DUP-a.</u> DUP-om je definisano da se prilikom izrade glavnih projekata planiranih saobraćajnica, parkinga i pješačkih staza, može doći do izvesnih korekcija u odnosu na zadate parametre u planu. Planirane saobraćajnice definisane su koordinatama tjemena i centara raskrsnica, a u grafičkom prilogu dati su njihovi mjerodavni minimalni radijusi desnih skretanja i poprečni presjeci. Takođe, ovim planom su definisane kote raskrsnica i koordinate karakterističnih tačaka saobraćajnica i date su na grafičkom prilogu. Nivelacioni plan je urađen na osnovu kota terena prezentiranih na geodetskoj podlozi i tehničkih propisa. Predloženim nivelacionim rješenjem postignuti su nagibi saobraćajnica koji su dovoljni za odvođenje površinskih voda do slivnika atmosferske kanalizacije i dalje do recipijenta. Kote koje su date u nivelacionom planu nisu uslovne. Detaljnim snimanjem terena i izradom glavnih projekata saobraćajnica moguće su manje korekcije kota iz plana na način da se obezbijedi odvođenje atmosferskih voda sa lokacije principom samoodvodnjavanja. Kote prizemlja novih objekata treba odrediti na osnovu nivelacije saobraćajne mreže, pri čemu je potrebno voditi računa da se oborinske vode razlivaju od objekta prema okolnim ulicama. <u>Uslove priključenja na saobraćajnu i komunalnu infrastrukturu utvrđivaće organi, organizacije i preduzeća koji su zakonom za to ovlašćeni.</u> Saobraćaj u mirovanju Parkiranje treba riješiti u okviru sopstvene urbanističke parcele u funkciji planiranih namjena, shodno normativu 1,0 PM / domaćinstvu za planirano stanovanje. Parkiranje može biti površinsko na sopstvenoj parceli ili smješteno u suterenu ili prizemlju planiranih objekata. Garaže u suterenu treba povezati sa pristupnom saobraćajnicom izlazno – ulaznim rampama max nagiba 12%. Ukoliko planirana namjena i kapaciteti urbanističke parcele zahtijeva veći broj parking mjesta moguće je planirati podzemne garaže. Podzemne garaže je neophodno organizovati na parceli objekata van javnog zemljišta. Shodno interesovanju Investitora, moguće je objediniti dvije ili više podzemnih garaža u jednu tehničku i funkcionalnu cjelinu. Prilikom projektovanja garaža projektant je obavezan da poštuje Pravilnik o tehničkim zahtjevima za zaštitu garaža za putničke automobile od požara i eksplozija („Službeni list SCG, br. 31/05“). Visina etaža garaže je od (2.40 - 3.0) m. Dimenzije parking mjesta su 2.5x5.00m. Uslovi za prikupljanje vode za pranje i čišćenje garaže, tretman i eventualno prepumpavanje prije priključka na vanjsku infrastrukturu dati su u poglavlju „Hidrotehnička infrastruktura“.

	Maksimalni podužni nagib ulazno-izlaznih rampi je $i_r=12\%$ za otkrivene i 15% za pokrivene. Kontakt rampe sa parkirnom pločom mora da zadovolji vertikalne uslove prohodnosti mjerodavnog vozila, pa se zaobljuje kružnim lukom manjim od 20m ili ublažava polunagibom. Usled nedostatka prostora za organizovanje rampi na parceli, vezu je moguće ostvariti i garažnim liftom. Garažni lift je teretni lift koji služi za spuštanje automobila zajedno sa vozačem sa ulaznog nivoa na nivo garaže namijenjen za parkiranje. Gabarit podzemne garaže može biti veci od gabarita objekta, ukoliko ne postoje neka druga tehnička ograničenja kojima bi se ugrozila bezbednost susednih objekata. Građevinska linija ispod površine zemlje, kada je u pitanju prostor namijenjen za garažiranje, može biti maksimalno do 1.5m od granice urbanističke parcele. Raspored parking mjesta i gabarit podzemne garaže, kao i raspored i broj ulazno-izlaznih rampi biće konačno definisan kroz izradu Glavnih projekata objekata, što zavisi od raznih faktora, prije svega od konstruktivnog sistema garaže, rasporeda vertikalnih komunikacija i sl. Prije izrade Glavnog projekta konstrukcije podzemne garaže Investitor je obavezan da izvrši geomehnička i geotehnička ispitivanja terena.
17.4.	Ostali infrastrukturni uslovi Telekomunikaciona infrastruktura Na području koje obuhvata DUP "Gornji Mojkovac", u najvećem dijelu, ne postoji izgrađena telekomunikaciona kanalizacija. Jedan od ciljeva izrade ovog DUP-a jeste da se njime želi obezbjediti planiranje i građenje elektronske komunikacione infrastrukture koja će zadovoljiti zahtjeve više operatora elektronskih komunikacija, koji će građanima ponuditi kvalitetne savremene elektronske komunikacione usluge po ekonomski povoljnim uslovima. Treba voditi računa o sljedećem: ▪ da se kod gradnje novih infrastrukturnih objekata posebna pažnja obrati zaštiti postojeće elektronske komunikacione infrastrukture ▪ da se uvijek obezbijede koridori za telekomunikacione kablove duž svih postojećih i novih saobraćajnica, ▪ da se gradnja, rekonstrukcija i zamjena elektronskih komunikacionih sistema mora izvoditi po najvišim tehnološkim, ekonomskim i ekološkim kriterijumima. Planirana telekomunikaciona kanalizacija u zoni DUP-a, radiće se sa 4xPVC cijevi Ø 110 mm. Pri izradi tehničke dokumentacije telekomunikacionih instalacija obavezno je poštovati pravilnike koje je u skladu sa Zakonom o elektronskim komunikacijama donijela Agencija za elektronske komunikacije i poštansku djelatnost, a to su: - Pravilnik o tehničkim i drugim uslovima za projektovanje, izgradnju i korišćenje elektronske komunikacione mreže, elektronske komunikacione infrastrukture i povezane opreme u objektima („Sl. list CG”, br. 41/15); - Pravilnik o širini zaštitnih zona i vrsti radio koridora u kojima nije dopušteno planiranje i gradnja drugih objekata („Sl. list CG”, br. 33/14); - Pravilnik o uslovima za planiranje, izgradnju, održavanje i korišćenje pojedinih vrsta elektronskih komunikacionih mreža, elektronske komunikacione infrastrukture i povezane opreme („Sl. list CG”, br. 59/15); - Pravilnik o zajedničkom korišćenju elektronske komunikacione infrastrukture i povezane opreme („Sl. list CG”, br. 52/14).
18	POTREBA IZRADE GEODETSKIH, GEOLOŠKIH (GEOTEHNIČKIH, INŽENJERSKO-GEOLOŠKIH, HIDROGEOLOŠKIH, GEOMEHANIČKIH I SEIZMIČKIH) PODLOGA, KAO I VRŠENJA GEOTEHNIČKIH ISTRAŽNIH RADOVA I DRUGIH ISPITIVANJA Hidrografija i hidrologija Područje Mojkovca izgrađuju stijenske mase koje pripadaju: ▪ vodonepropusnim stijenskim masama, ▪ vodopropusnim stijenskim masama. Prema hidrogeološkoj karti Mojkovca, područje zahvata Plana izgrađuju naslage kvartarne starosti pretežno glacijofluvijalnog porekla: ▪ Na gornjem platou konglomerati vezani glinovitim vezivom, šljunkovi i pijeskovi manje ili više zaglinjeni, konstatovani su i proslojci gline. Ovo je kompleks dobrovodopropusnih ,

slabovodopropusnih stijena sa intergranularnom poroznošću, gdje je slabija vodopropusnost uslovljena stepenim zaglinjenosti.

- Na donjem, većem platou krupni valuci, šljunak, pijesak (krečnjačkog, peščarskog i magmatskog porijekla), izmiješani sa prašinasto - glinovitim česticama ili zamuljeni, mjestimično stižu karakter poluvezanosti. Ovo je kompleks dobrovodopropusnih i slabovodopropusnih stijena sa intergranularnom poroznošću, gdje je slabija vodopropusnost uslovljena stepenom zaglinjenosti.

Nosivost terena

Stabilne terene na teritoriji Opštine Mojkovac izgrađuju karbonatne stijenske mase (krečnjaci i dolomiti) trijaski i jurski starosti, pješčari, dolomiti, krečnjaci, breče i konglomerati mlađeg paleozoika, kompaktne vulkanske strijene kao i kvartarni glacijalni i terasni sedimenti.

Najveći dio prostora Opštine Mojkovac pripada stabilnim terenima u kojima nijesu registrovane značajnije pojave nestabilnosti (klizišta, odroni i dr.). Na ovim terenima mogu se graditi različite vrste građevinskih objekata, bez bitnijeg uticaja na stabilnost

Pedološke karakteristike

U oblasti Gornjeg Mojkovca prostiru se po dolinskom pobrđu smeđe silikatna zemljišta.

Klimatske karakteristike

Klima područja opštine Mojkovac definisana je geografskim položajem i konfiguracijom terena. Mojkovački kraj se nalazi u zoni planinskog kontinentalnog klimatskog pojasa. Riječne doline (Tare i Štitaričke rijeke u prvom redu) djeluju kao modifikatori klime na pojedinim djelovima mojковаčke opštine. Naselje Mojkovac neznatno osjeća primorski klimatski uticaj i uglavnom ima umjereno -kontinentalne klimatske odlike, modificirane reljefom koji *klimu planinske okoline Mojkovca čini kontinentalno-planinskom i subplaninskom*. Pored geografskog položaja i rasporeda planinskih masiva u okruženju, na klimu bitno utiču i nagibi i ekspozicija terena tako da morfologija Mojkovačkog proširenja doline Tare pogoduje stvaranju "jezera" hladnog vazduha u zimskim mjesecima, kada se temperature spuštaju i ispod 10°C.

Temperatura vazduha

Mjerenja temperature vazduha na širem prostoru teritorije opštine nijesu vršena, ali se zapaža da su zimi, u isto vrijeme kada su u dolini Tare mrazovi, na okolnim planinama česte pojave sunčanog i toplog vremena. Mrazovi uglavnom prestaju do kraja aprila, te je zima u Mojkovcu dva mjeseca duža od ljeta

Srednja godišnja temperatura u dolini Tare kod Mojkovca iznosi oko 7°C sa porastom visine srednje godišnje i mjesječna temperatura opada. Dolinske strane i površi imaju srednju godišnju temperaturu od 4-6°.

Vlažnost vazduha, oblačnost i pojava magle i smoga

Područje Mojkovca spada u područja *velike oblačnosti*, posebno povećana u hladnom dijelu godine. Relativna vlažnost se poklapa sa oblačnošću područja i u granicama je od 70-80%. Oskudnost u padavinama pored visoke relativne vlažnosti je posljedica nepostojanja uslova u većem dijelu godine da se postigne nivo kondenzacije.

U predjelima na nižim nadmorskim visinama vlažnost je manja, izuzev u samoj dolini Tare gdje su česte magle. Vedrih dana ima najviše u ljetnjem periodu godine, dok su tmurni veoma česti u periodu od decembra do marta, kada je i period najvećeg zagađenja vazduha u Mojkovačkom proširenju kada se na njenom dnu nad gradom zadržava "jezero" smoga, porijeklom iz ložišta i kotlarnica. U Mojkovcu je, zbog dolinskog položaja, povećan broj dana sa maglom koja se često zadržava do podneva ili zimi čak i tokom cijelog dana, kada je vrijeme bez vjetera.

Padavine

Mojkovačko područje prima godišnje prosječno do 2200mm padavina. Padavine su ravnomjerno raspoređene tokom godine, izraženije su zimi nego ljeti, dok su jul i avgust najsušniji mjeseci. Zimi se padavine uglavnom izlučuju u vidu snijega u visoko-planinskim zonama, dok u Mojkovcu istovremeno češće pada kiša. Visina padavina raste od dolinskog do planinskog pojasa za oko 500 mm godišnje. Najčešće padavine su u aprilu i februaru.

Vjetrovitost



Raspored vazdušnih strujanja pored opšte cirkulacije modificiran je lokalnim uslovima.

Vazdušna strujanja su dominantna iz sjevernog, jugozapadnog i južnog pravca na potezu Kolašin – Mojkovac. Najučestaliji vjetrovi su iz južnog kvadranta (22,6 %) i sjeverni.

Južni vjetar prodire u jesen dolinom Morače i Tare, snižava temperaturu i donosi padavine.

Sjeverni vjetrovi (SZ pravac) donose snižavanje temperature, manje padavina, uglavnom u

	vidu slabog snijega, i niske temperature. Južni vjetar, kao jedan od najizraženijih vjetrova ima veliki uticaj na klimu Mojkovca: kada on duva dolazi do naglog otapanja snijega i porasta temperature. U dolini Tare i selima koja se nalaze u zonama ušća pritoka u Taru česti su vjetrovi koji se spuštaju sa okolnih planinskih zona. - Predmetni objekat projektovati u skladu sa tehničkim propisima, normativima i standardima za projektovanje ove vrste objekta. - Pri izrade tehničke dokumentacije poštovati Zakona o geološkim istraživanjima ("Sl.list RCG", br.28/93, 27/94, 42/94 i 26/07, "Sl.list CG", br. 28/11). - Za potrebe proračuna koristiti podatke Hidrometeorološkog zavoda o klimatskim i hidrološkim karakteristikama u zoni predmetne lokacije.	
19	POTREBA IZRADE URBANISTIČKOG PROJEKTA	
	/	
20	ZA ZGRADE URBANISTIČKO-TEHNIČKI USLOVI SADRŽE I URBANISTIČKE PARAMETRE	
	Oznaka urbanističke parcele	UP 303
	Površina urbanističke parcele	1 159 m ²
	Maksimalni indeks zauzetosti	0.40 / max površina prizemlja 464 m ²
	Maksimalni indeks izgrađenosti	1.60
	Bruto građevinska površina objekata (max BGP)	1 854 m ²
	Maksimalna spratnost objekata	P+2+Pk
	Maksimalna visinska kota objekta	/
	Parametri za parkiranje odnosno garažiranje vozila	1,0 PM / domaćinstvu
	Smjernice za oblikovanje i materijalizaciju, posebno u odnosu na ambijentalna svojstva područja Arhitektonske volumene objekata potrebno je pažljivo projektovati sa ciljem dobijanja atraktivnih prostora u prirodnom okruženju. Visine objekata su date na grafičkim priložima kao spratnost objekata uz pretpostavljen disciplinovan odnos korisnika, naročito kod novoplanirane gradnje, vodeći računa o susjednim objektima i opštoj slici predmetne zone. Fasade objekata kao i krovne pokrivače predvidjeti od kvalitetnog i trajnog materijala i kvalitetno ugraditi. Za sve objekte se planiraju krovovi po izboru projektanta, a u skladu sa postojećom arhitekturom, namjenom objekta i kulturnim nasljeđem. Enterijeri moraju biti u odgovarajućem odnosu sa objektom u kome se nalaze. Ograde oko stambenih objekata raditi od prirodnih materijala. Urbana oprema mora biti projektovana, birana i koordinirana sa pažnjom, posebno u okviru zona turizma i sporta i rekreacije, gdje se predviđa veće okupljanje (česme, klupe, korpe za odpatke i sl.). Ozelenjavanje vršiti autohtonim vrstama u skladu sa preporukama u prilogu pejzažne arhitekture. Postojeće zelenilo na parcelama maksimalno sačuvati i oplemeniti.	
	Uslovi za unapređenje energetske efikasnosti U cilju racionalizacije potrošnje energije i sve izraženijih zahtjeva za zaštitom čovjekove okoline predlažu se dvije osnovne mjere : štednja i korišćenje alternativnih izvora energije. Osnovna mjera štednje je poboljšanje toplotne izolacije prostorija, koja ne dozvoljava pregrevanje dok u zimskom zadržava toplotu. Osim odgovarajuće termoizolacije potrebno je voditi računa o adekvatnoj veličini otvora vodeći računa o mikroklimatskim uslovima ovog podneblja. Energetske potrebe u ovom području mogu se podmiriti iz nekonvencijalnih primarnih izvora, kao što su energija vode i energija direktnog sunčevog zračenja. Treba težiti da se primjenjuju one energetske transformacije gdje nema izgaranja ni proizvodnje ugljendioksida.	

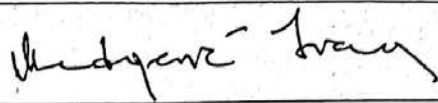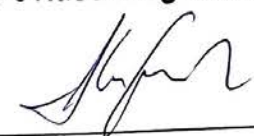21	DOSTAVLJENO: Podnosiocu zahtjeva, Direkciji za inspekcijski nadzor za centralni region, u spise predmeta i arhivi.	
22	OBRAĐIVAČI URBANISTIČO-TEHNIČKIH USLOVA:	
	Ivana Medojević, spec arhitekture	
23	OVLAŠĆENO SLUŽBENO LICE:	Jović Marković
24	M.P. 	potpis ovlaštenog službenog lica 
25	PRILOGI:	
	- Izvod iz grafičkog dijela planskog dokumenta - LN 633 KO Mojkovac - Izvod br.116-956-442/2020 od 04.03.2020. godine, Uprava za nekretnine- PJ Mojkovac - LN 101 KO Mojkovac - Izvod br.116-956-443/2020 od 04.03.2020. godine, Uprava za nekretnine- PJ Mojkovac - Kopija plana br. 116-959-68/20 od 02.03.2020.godine, Uprava za nekretnine- PJ Mojkovac. - Saobraćajno-tehnički uslovi za izradu tehničke dokumentacije br.09-341/20-335 od 04.03.2020.godine, Sekretarijat za uređenje prostora i održivi razvoj - Uslovi za mjesto i način priključenja na vodovodnu mrežu br. 501 od 16.03.2020.godine, DOO "Komunalne usluge- Gradac"	

Dodatne informacije:

U skladu sa čl. 91 Zakona o planiranju prostora i izgradnji objekata, Investitor gradi/rekonstruiše objekat na osnovu prijave građenja i sljedeće dokumentacije propisane zakonom, koja naročito sadrži:

- 1) glavni projekat ovjeren u skladu sa ovim zakonom;
- 2) izvještaj o pozitivnoj reviziji glavnog projekta;
- 3) dokaz o osiguranju od odgovornosti projektanta koji je izradio odnosno revidenta koji je revidovao glavni projekat, u skladu sa ovim zakonom;
- 4) ugovor o angažovanju izvođača radova;
- 5) ugovor o angažovanju stručnog nadzora, i
- 6) **dokaz o pravu svojine na zemljištu, odnosno drugom pravu na građenje na zemljištu** ili dokaz o pravu svojine na objektu, odnosno drugom pravu na građenje, ako se radi o rekonstrukciji objekta.

Napomena: Investitor je dužan obezbijediti dokaz da se u odnosu na teret i ograničenja data u LN 633 KO Mojkovac, u vezi sa zabilježbom spora brakorazvodnog postupka može raspolagati kat. parcelom br. 280 u smislu gradnje objekta na istoj.

Sastavnim dijelom dokumentacije, smatra se i saglasnost glavnog glavnog gradskog arhitekta data na idejno rješenje.

Investitor je lice koje podnosi prijavu i dokumentaciju za građenje odnosno postavljanje objekta.



Prijavu građenja objekta sa prethodno navedenom dokumentacijom, investitor je dužan da podnese nadležnom inspekcijskom organu, odnosno Ministarstvu održivog razvoja i turizma - Direkcija za inspekcijski nadzor za centralni region, u roku od 15 dana prije početka građenja/ rekonstrukcije.

U skladu sa Uredbom o visini naknade za izdavanje urbanističko-tehničkih uslova i tehničkih uslova („Sl. list CG” br. 68/17), za izdavanje urbanističko-tehničke uslove za objekte tipa zgrada (oni objekti koji nijesu složeni inženjerski objekti) naplaćuje se naknada u iznosu od 50,00 € (pedeset eura).






IZMJENA I DOPUNA DUP-A "CENTAR SA GORNJIM MOJKOVCEM"

06. NAMJENA POVRŠINA R 1:1000

IZVOD- urbanistička parcela **UP 303**

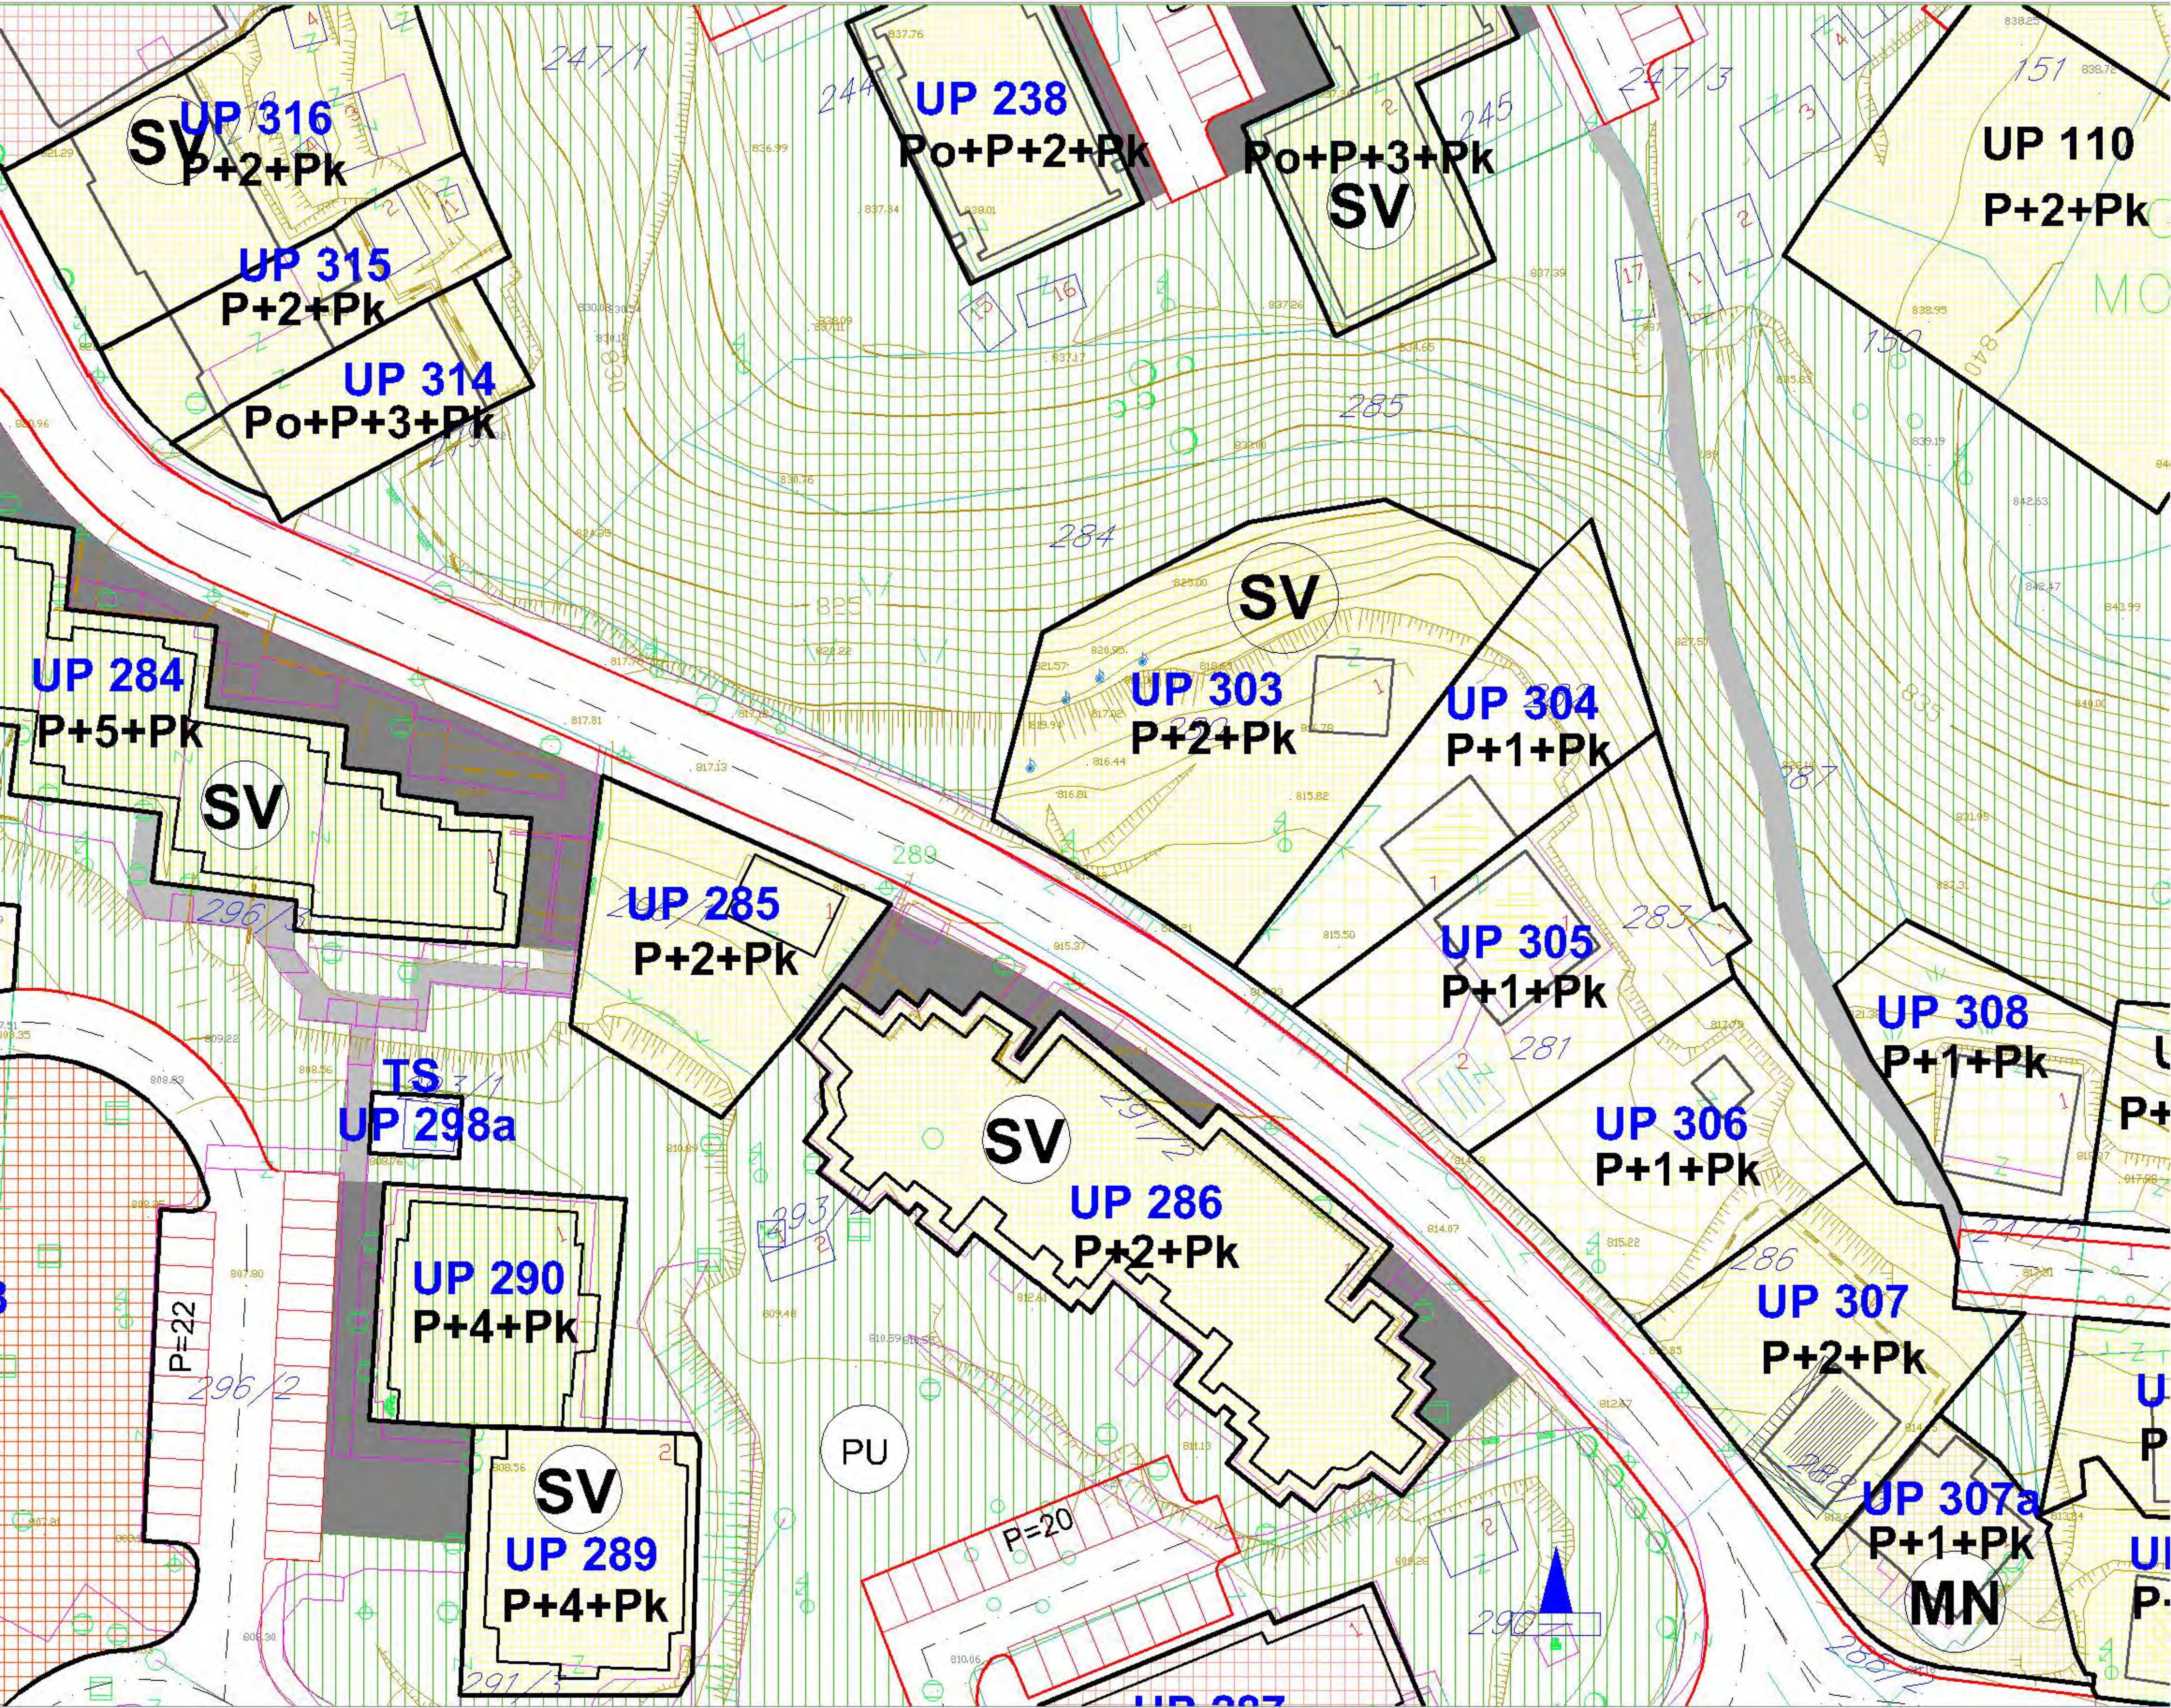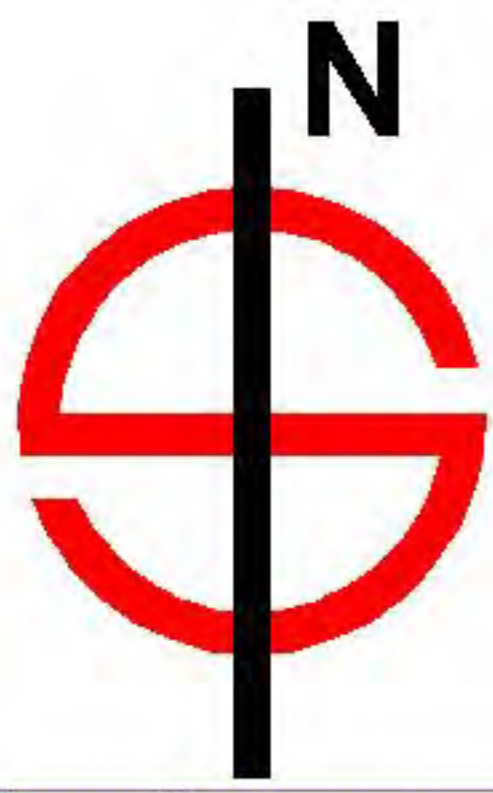



LEGENDA

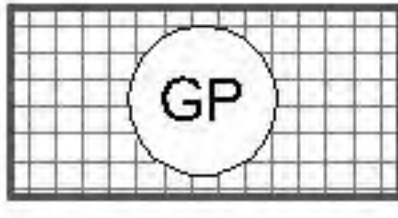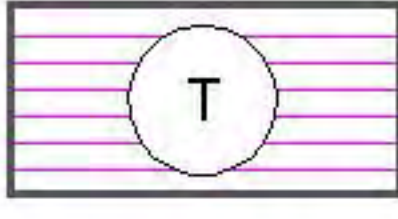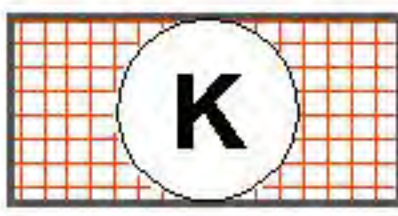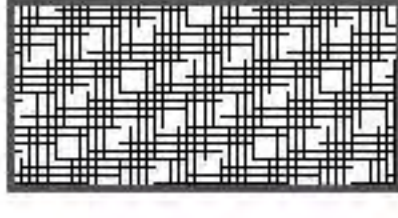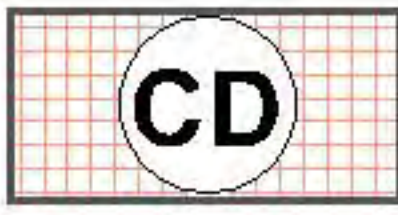	površina za stanovanje (male gustine) 60-120 stanovnika/ha		površina za pejzažno uređenje
	površina za stanovanje (veće gustine) 250-500 stanovnika/ha		površine za vjerski objekat
	površina za školstvo i socijalnu zaštitu		površine za groblje
	površina za sport i rekreaciju		površine za turizam
	površina za kulturu		površine za industriju i proizvodnju
	površina za zdravstvo		područje spomenika kulture
	površina za centralne djelatnosti		rijeka
	površina za mješovite namjene		kolsko pješačka površina
			pješačka površina


IZMJENA I DOPUNA DUP-A "CENTAR SA GORNJIM MOJKOVCEM"

07. PARCELACIJA I REGULACIJA- planirano stanje R 1:1000

IZVOD - urbanistička parcele **UP 303**

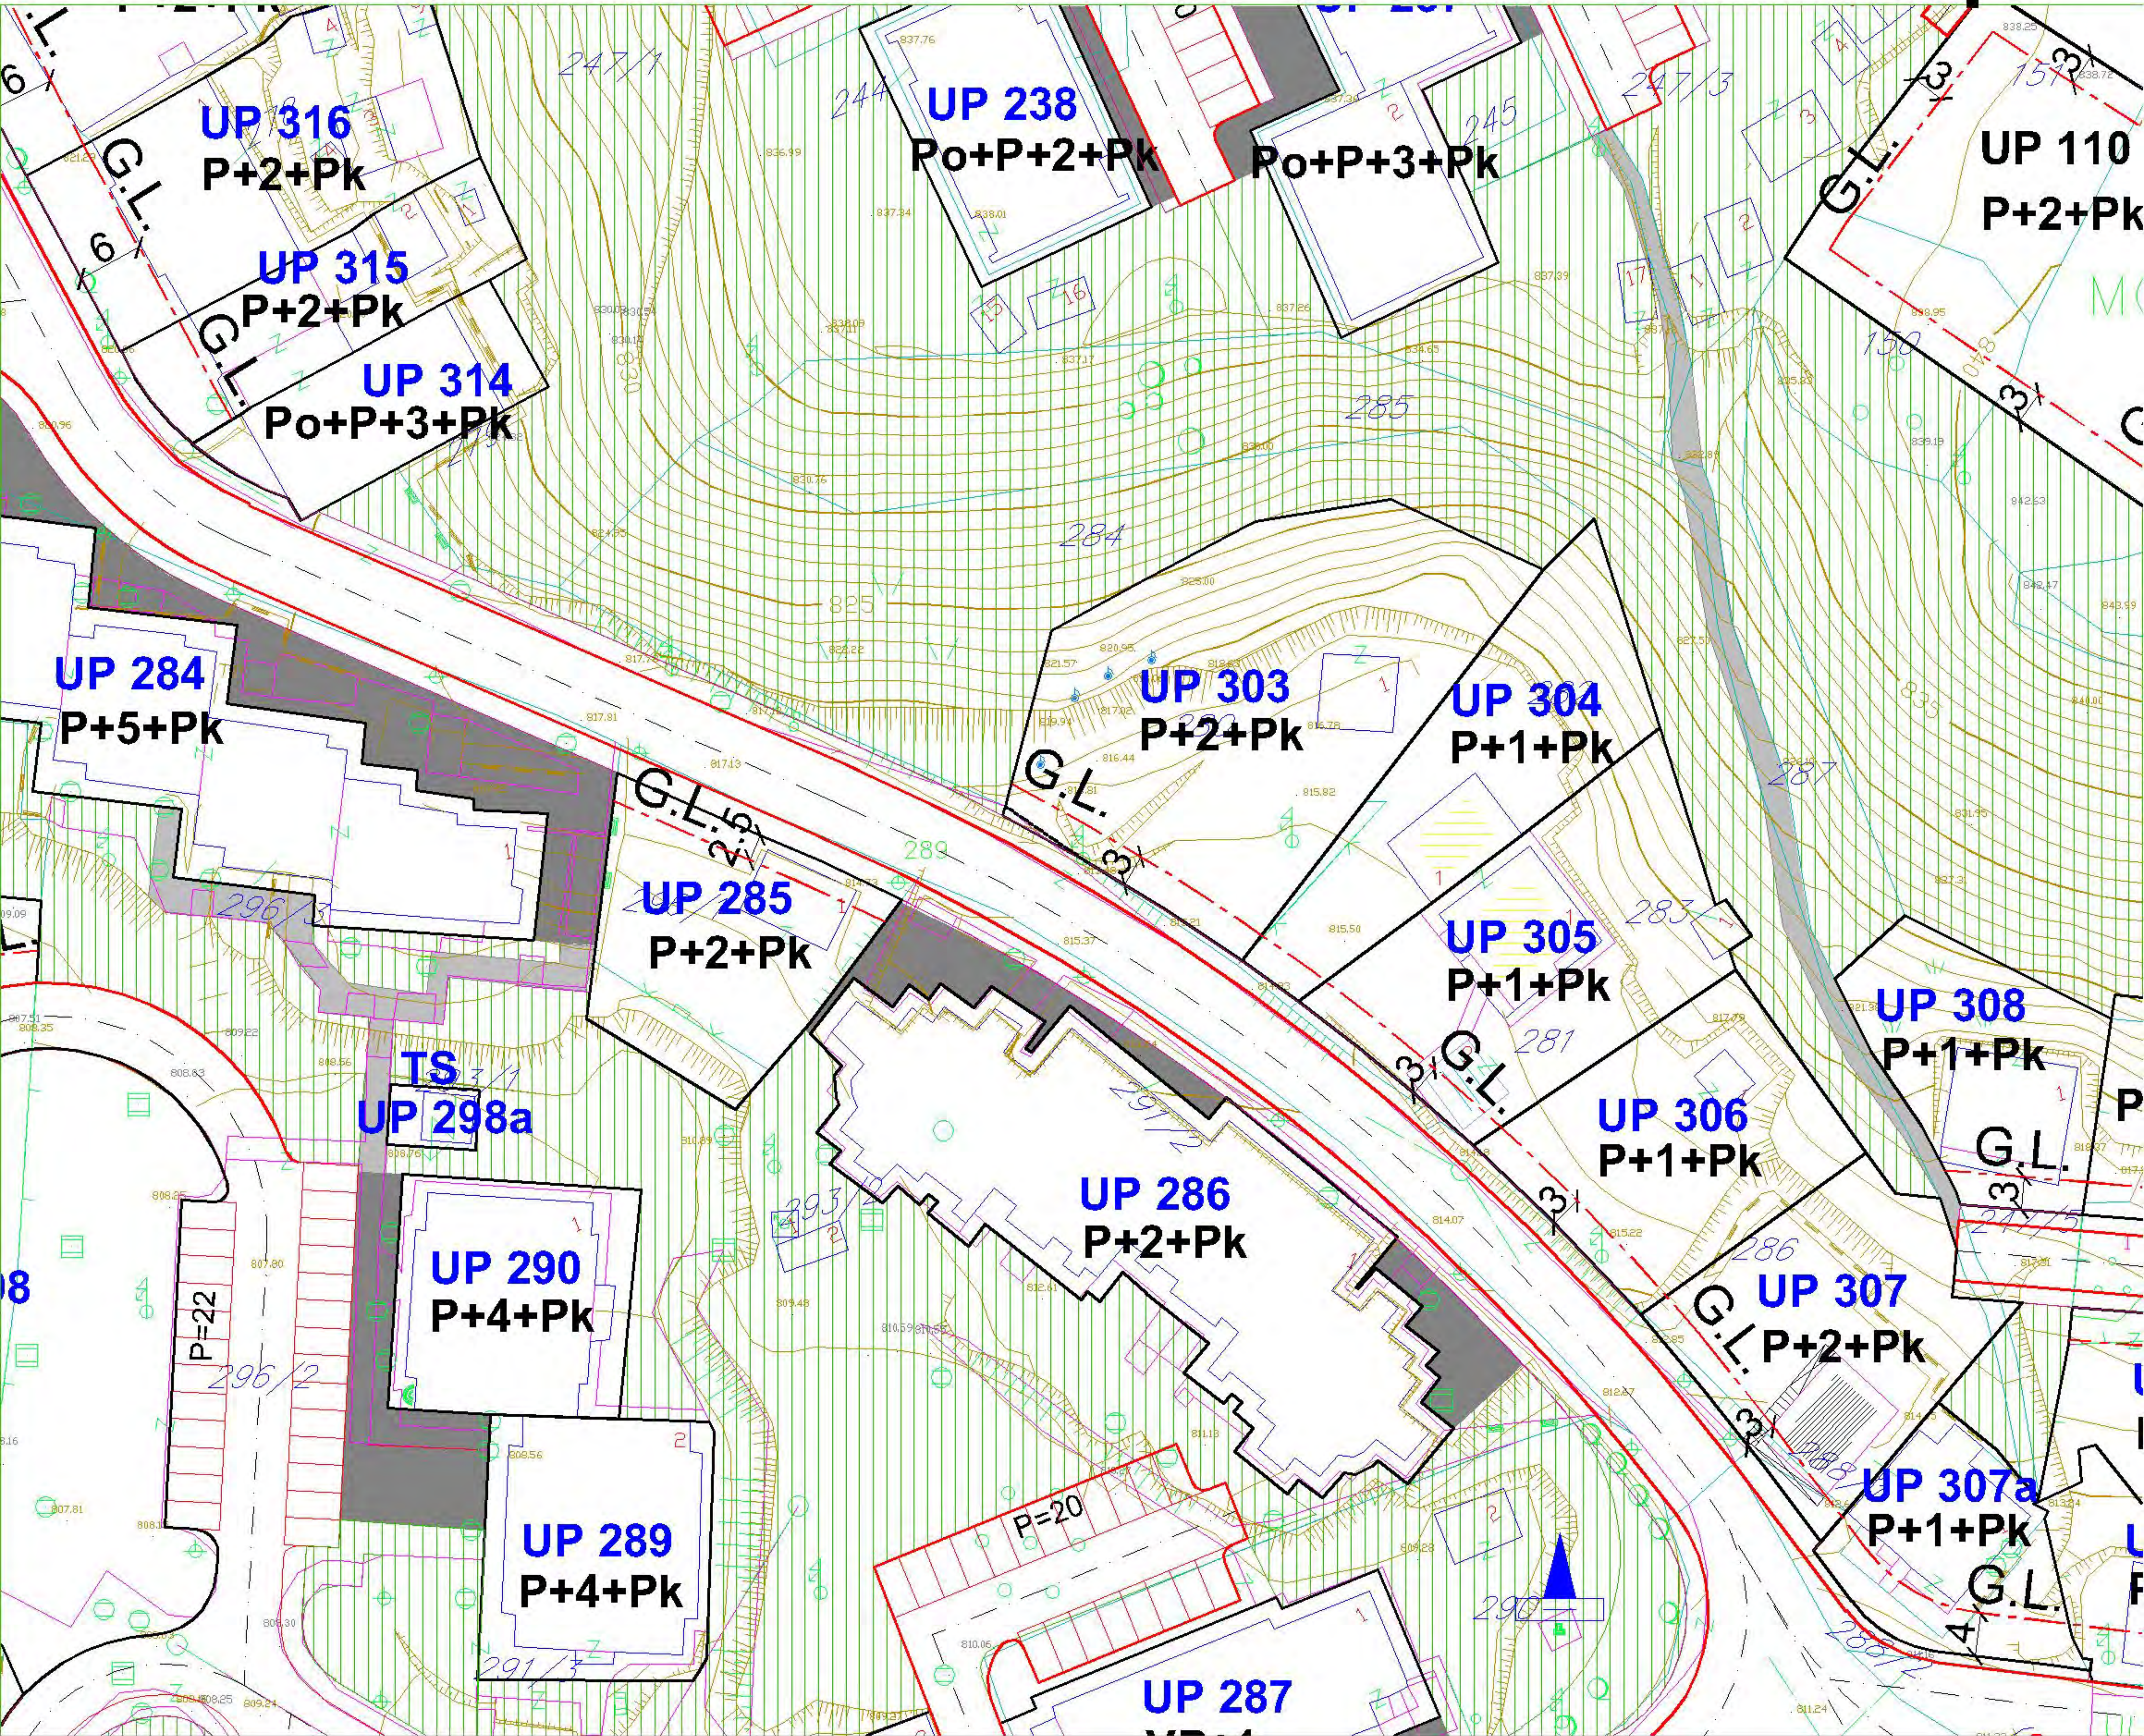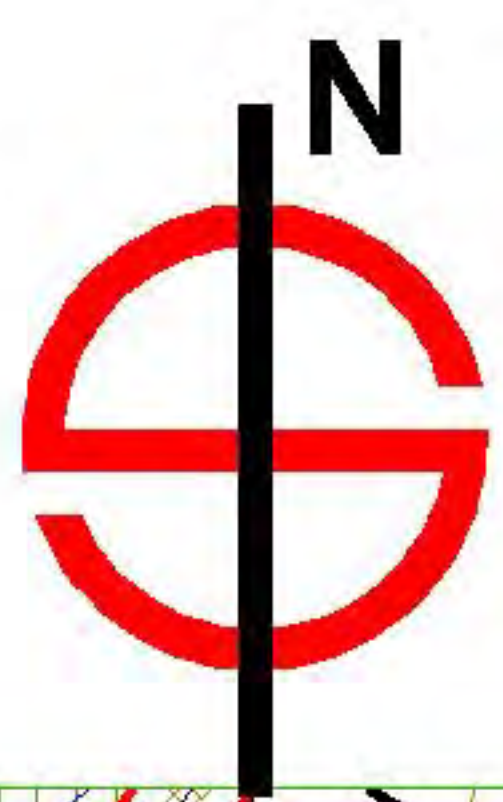

LEGENDA

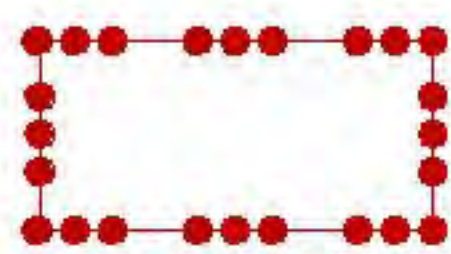

granica zahvata

UP 1

oznaka urbanističke parcele (novoplanirani)

UP 1

oznaka urbanističke parcele (sa postojećim objektima)



granica urbanističke parcele

Su+P+4

spratnost objekta

G.L.

građevinske linije



zona definisana za razradu konkursom

IZVOD - urbanistička parcela UP 303



granica zahvata

oznaka urbanističke parcele
(novoplanirani objekti)

oznaka urbanističke parcele
(sa postojećim objektima)

granica urbanističke parcele

planirane saobraćajnice

osovine saobraćajnica

trotoari

Koordinate prelomnih tačaka UP

a 7384669.52 4758394.47

b 7384662.11 4758399.54

1995 7384666.37 4758415.65

1996 7384684.99 4758425.59

1997 7384697.41 4758427.66

1998 7384711.36 4758421.21

1999 7384716 05 4758425 84

2000 7384722 03 4758406 75

2001 7384688 94 4758381 70



2002 7384683 74 4758385 44

Površina dijela **UP 303** = 1159 m²

IZMJENA I DOPUNA DUP-A "CENTAR SA GORNJIM MOJKOVCEM"

08. S A O B R A Ć A J- planirano stanje R 1:1000

IZVOD- urbanistička parcela **UP 303**

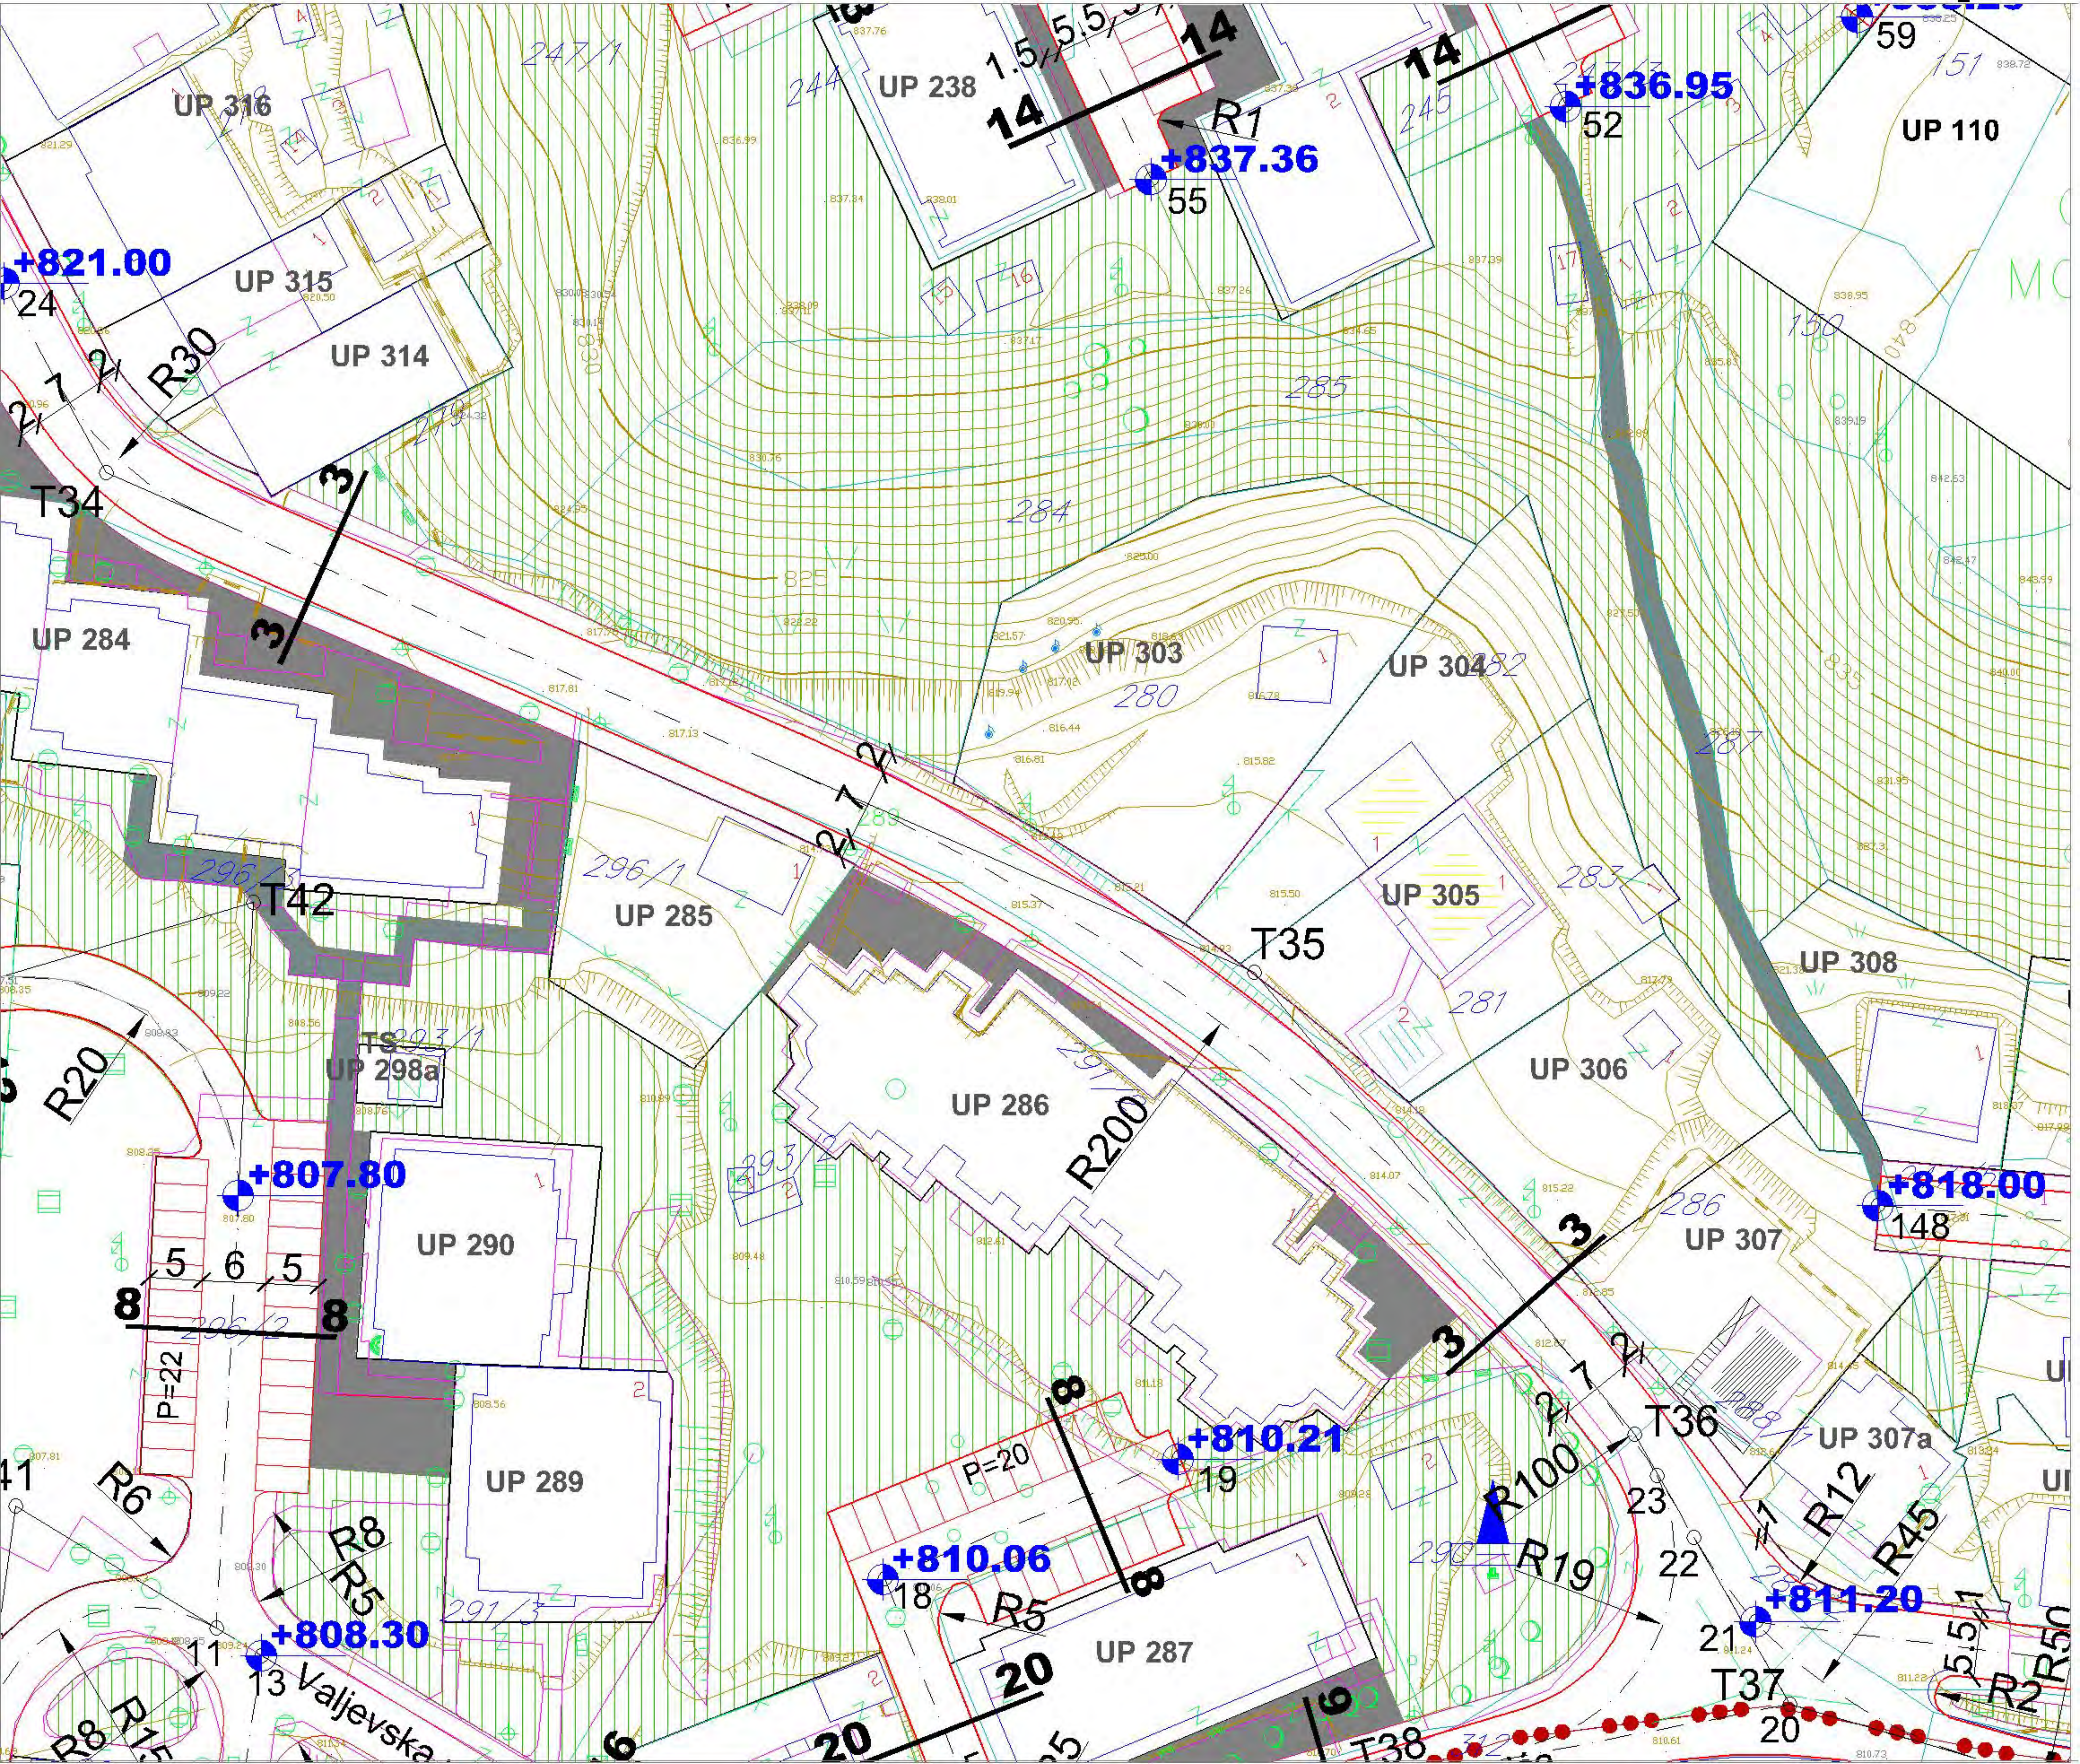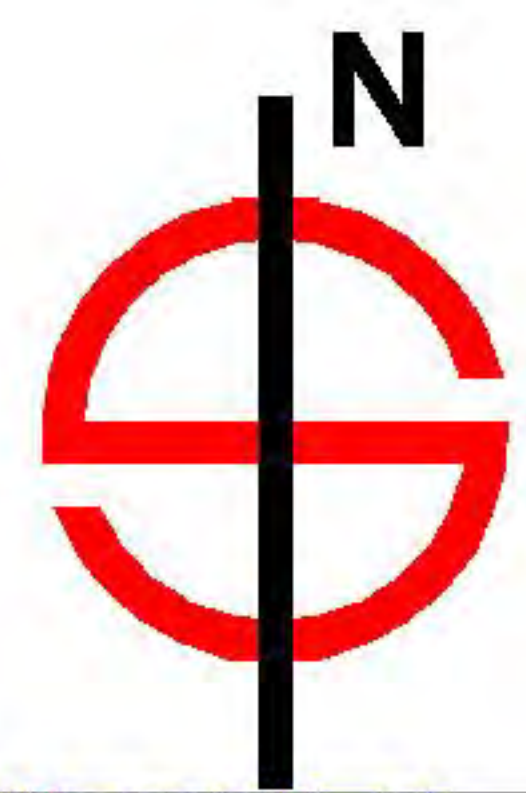


LEGENDA

- granica zahvata
- UP 1** oznaka urbanističke parcele
- planirane saobraćajnice
- osovine saobraćajnica
- trotoari
- +810.95 nivelacija saobraćajnica
- kolsko pješačka površina
- pješačka površina

KOORDINATE KARAKTERISTIČNIH TAČKA

T32	7384504.07	4758439.73	20	7384740.87	4758311.82
T33	7384547.52	4758491.86	21	7384737.62	4758319.62
T34	7384581.97	4758428.02	22	7384731.83	4758327.54
T35	7384690.32	4758380.91	23	7384728.38	4758333.39
T36	7384726.19	4758337.34	24	7384572.32	4758445.90
T37	7384740.87	4758311.82	25	7384502.25	4758441.25
T38	7384703.55	4758304.62	26	7384502.91	4758422.58

presjek 3-3

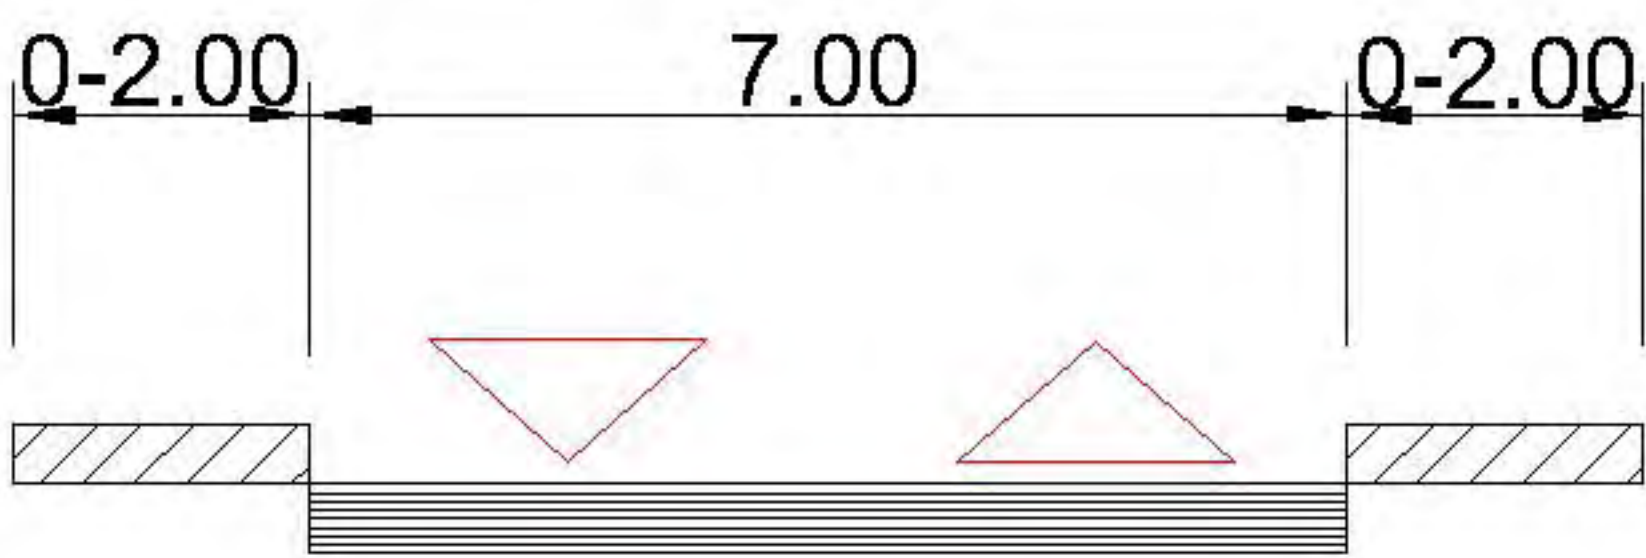

IZVOD - urbanistička parcela UP 303



granica zahvata

TS 10/0,4kV POSTOJECA

NDTS 10/0,4kV PLANIRANA

10kV POSTROJENJE


10kV POSTOJEĆI KABAL

10kV PLANIRANI KABAL


IZMJENA I DOPUNA DUP-A "CENTAR SA GORNJIM MOJKOVCEM"

10a. HIDROTEHNIČKA INFRASTRUKTURA- vodovod R 1:1000

IZVOD - urbanistička parcela **UP 303**

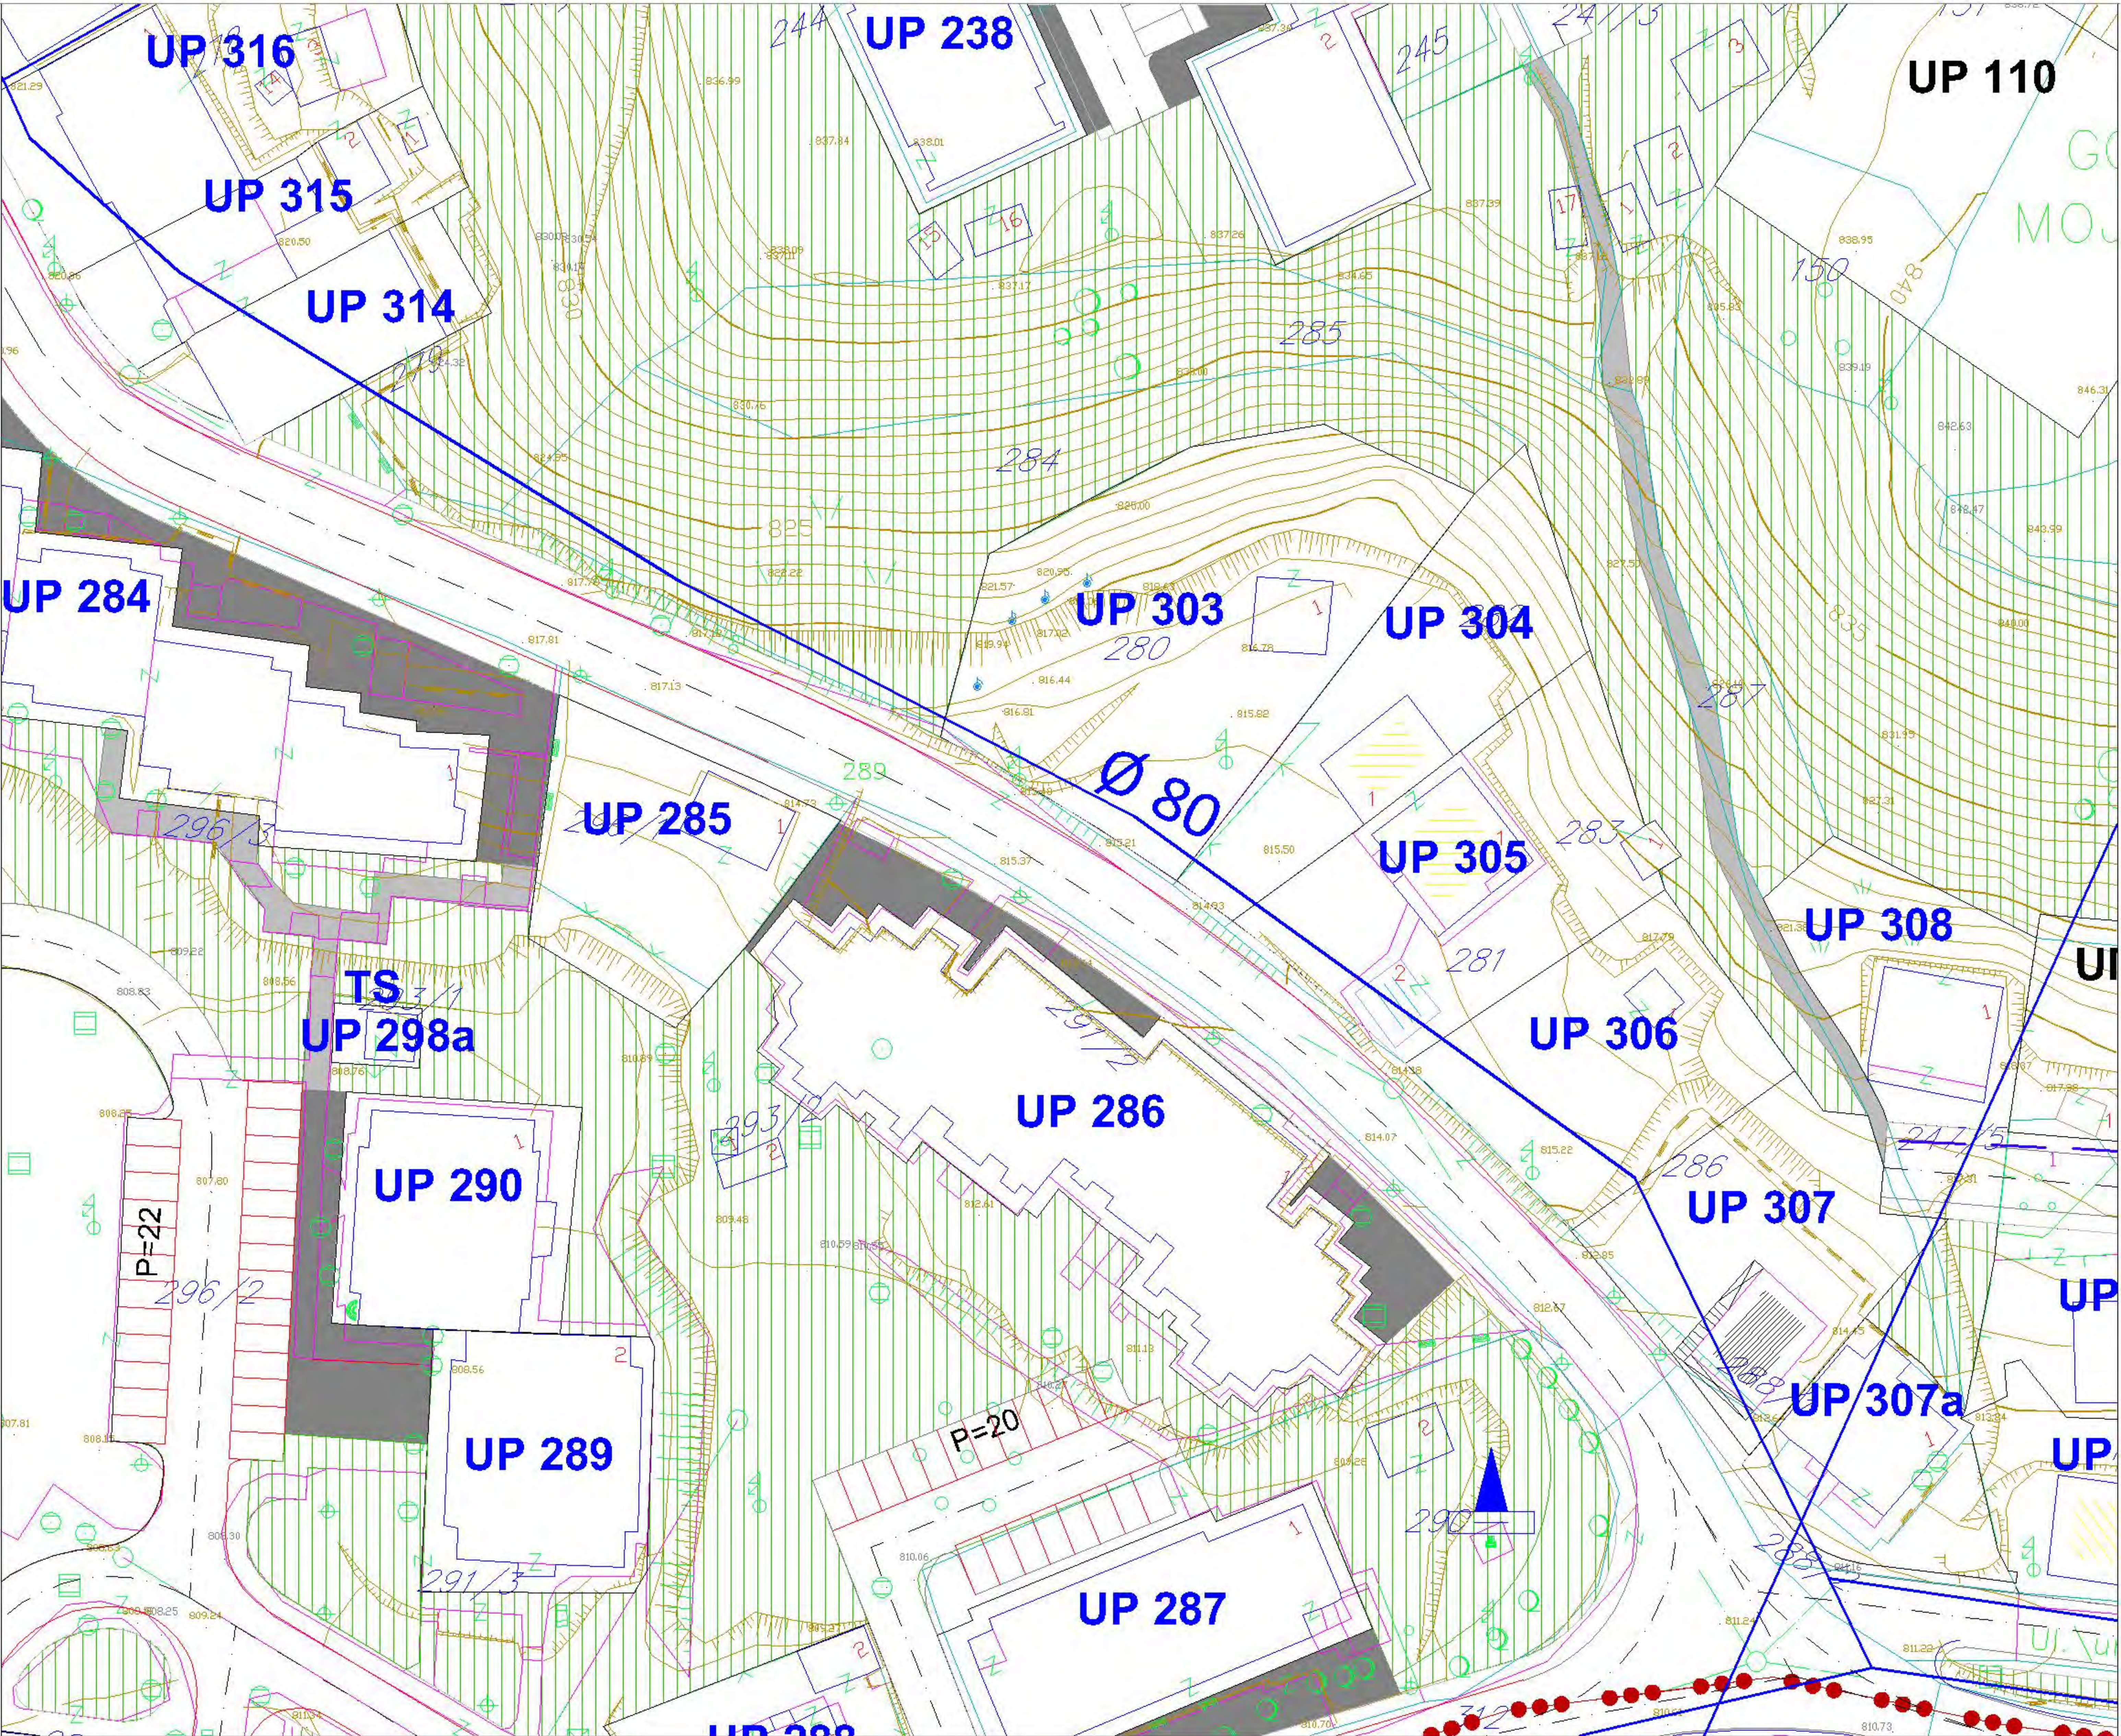


LEGENDA

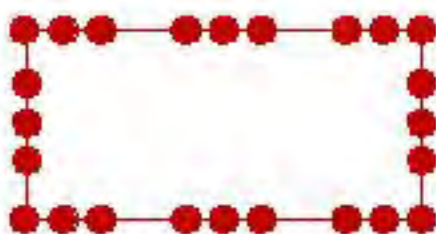-  granica zahvata
-  postojeći vodovod
-  planirani vodovod

IZMJENA I DOPUNA DUP-A "CENTAR SA GORNJIM MOJKOVCEM"

10b. HIDROTEHNIČKA INFRASTRUKTURA- kanalizacija R 1:1000


IZVOD - novoplanirana urbanistička parcela UP 303

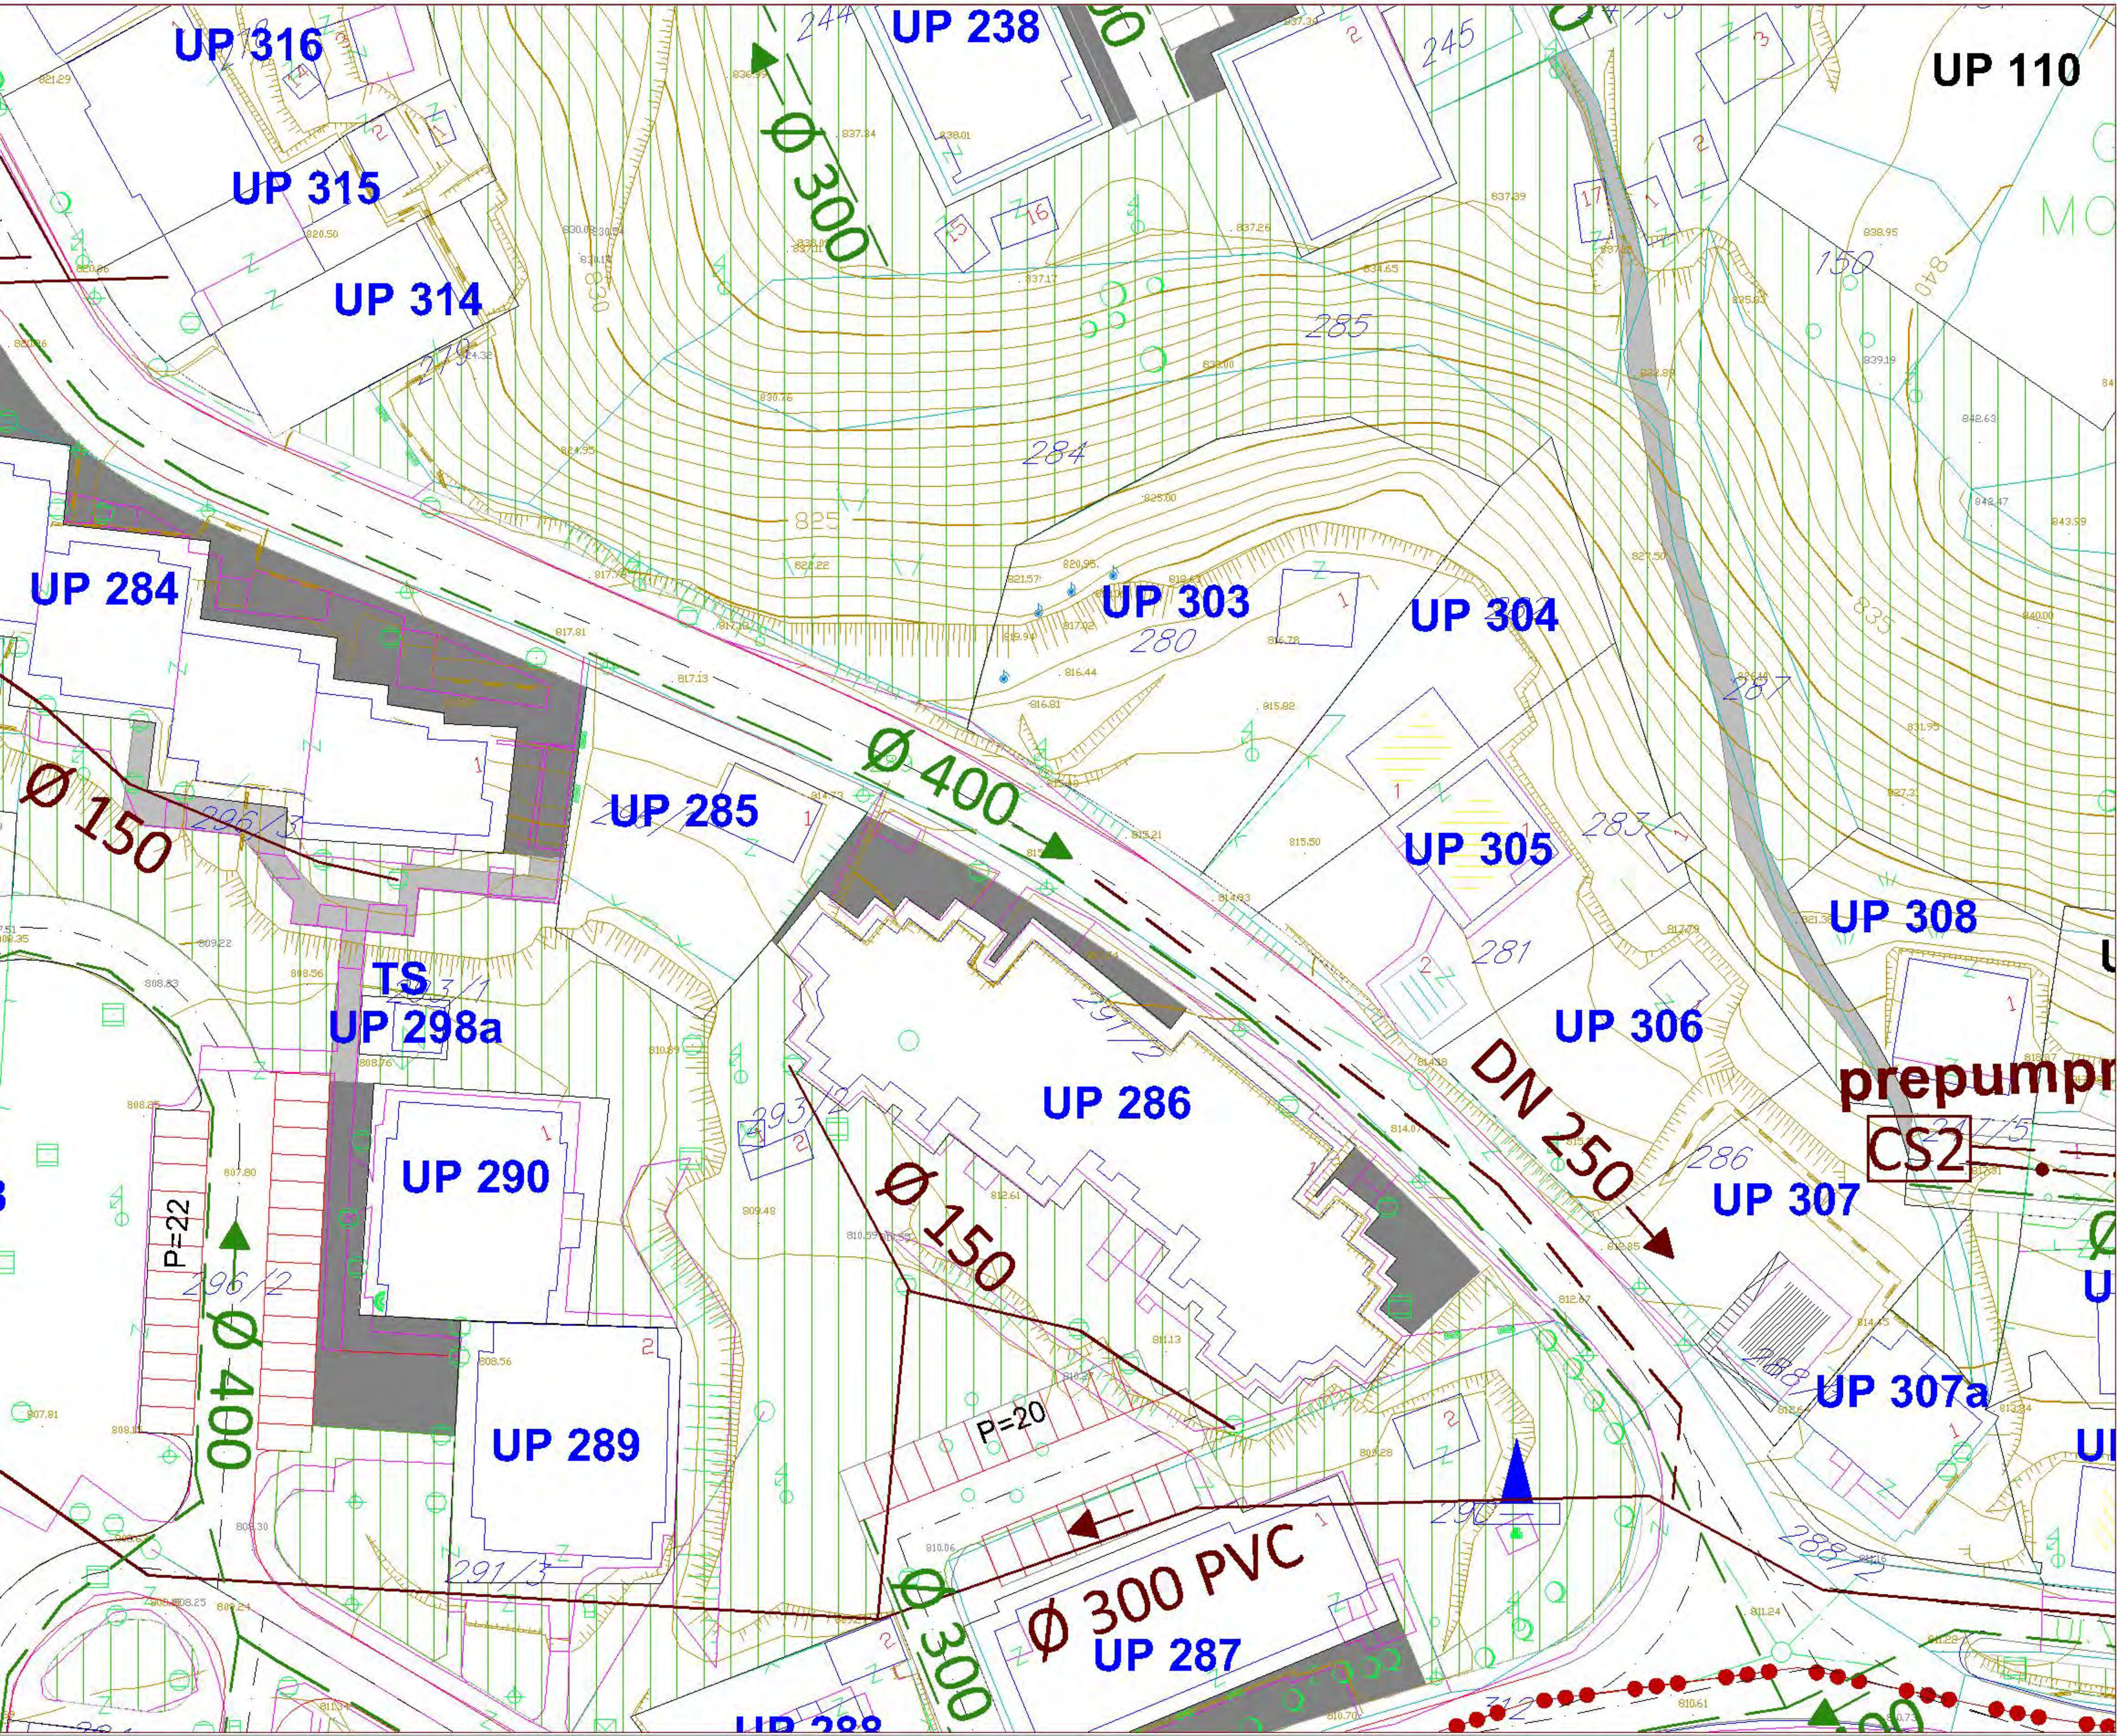




LEGENDA

-  granica zahvata
-  postojeća fekalna kanalizacija
-  planirana fekalna kanalizacija
-  planirana potisni cjevovod fekalne kanalizacije
-  postojeća fekalna kanalizacija koja se ukida
-  planirana prepumpna stanica fekalne vode
-  postojeća atmosferska kanalizacija
-  planirana atmosferska kanalizacija

IZVOD- urbanistička parcela UP 303

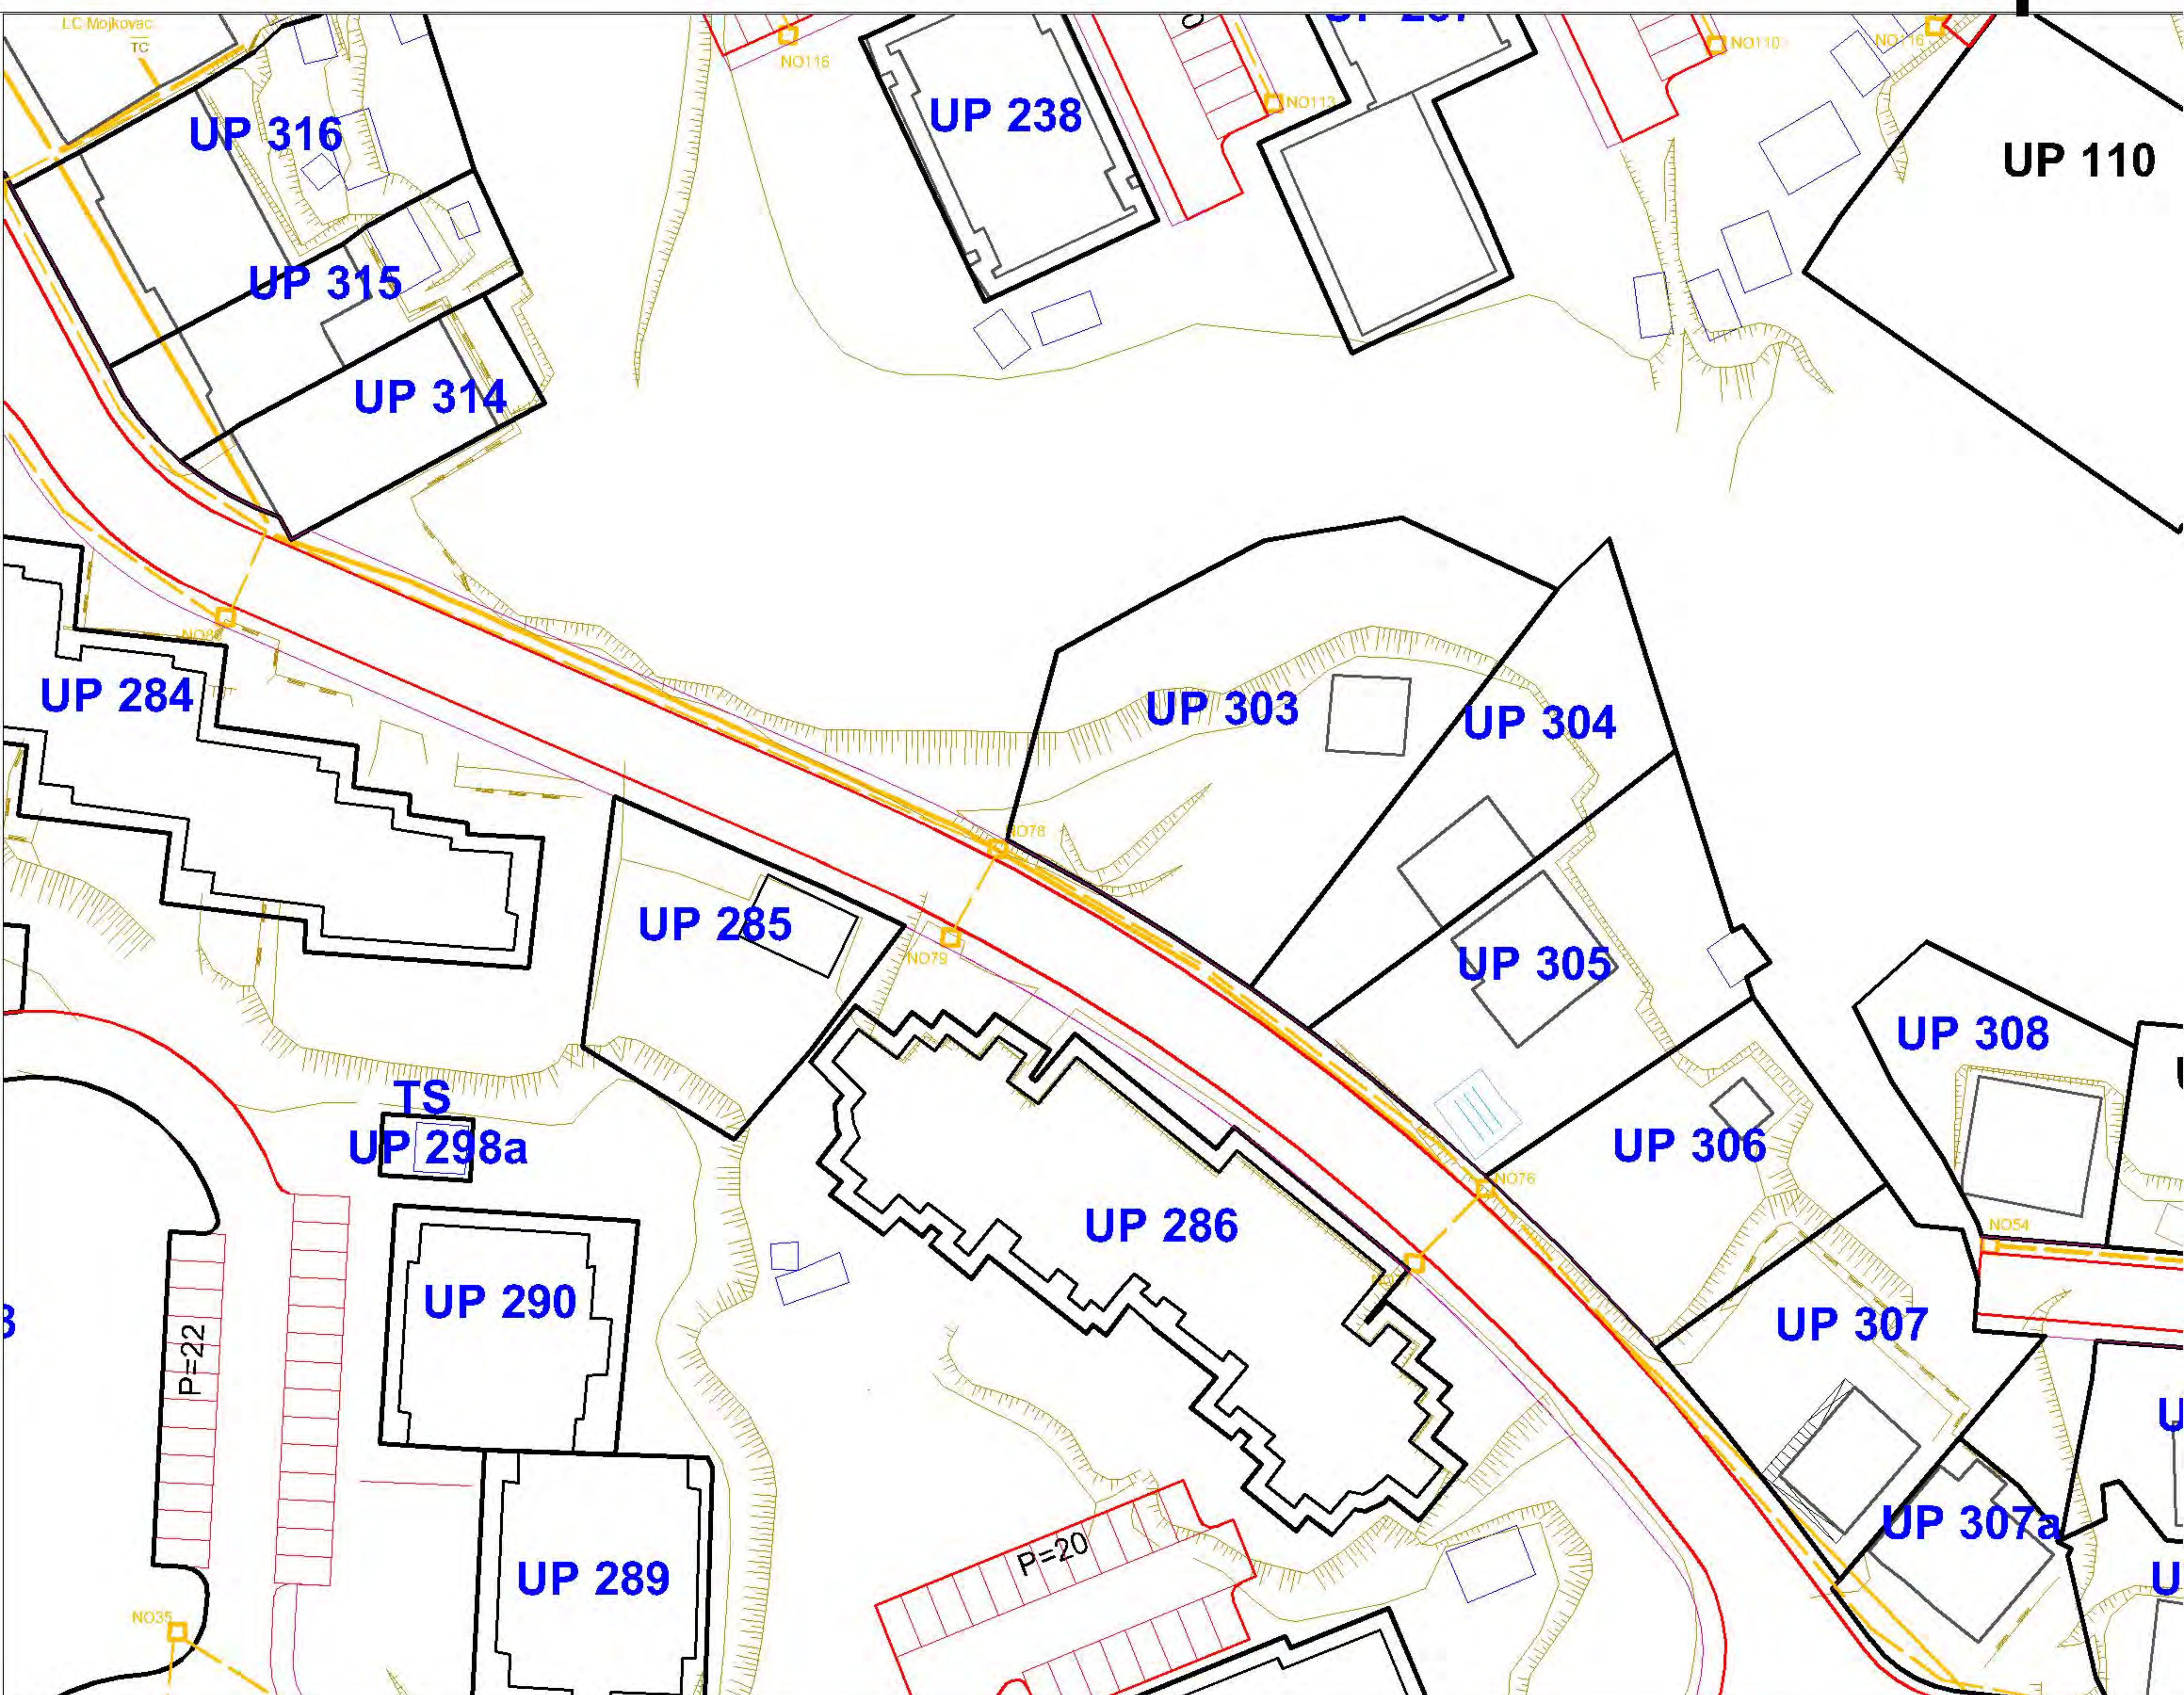



LEGENDA

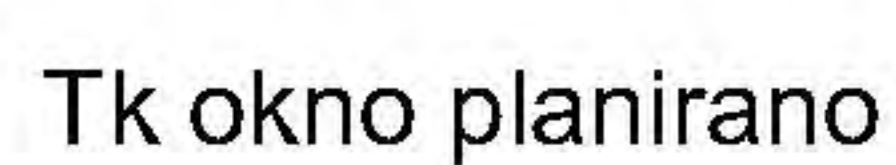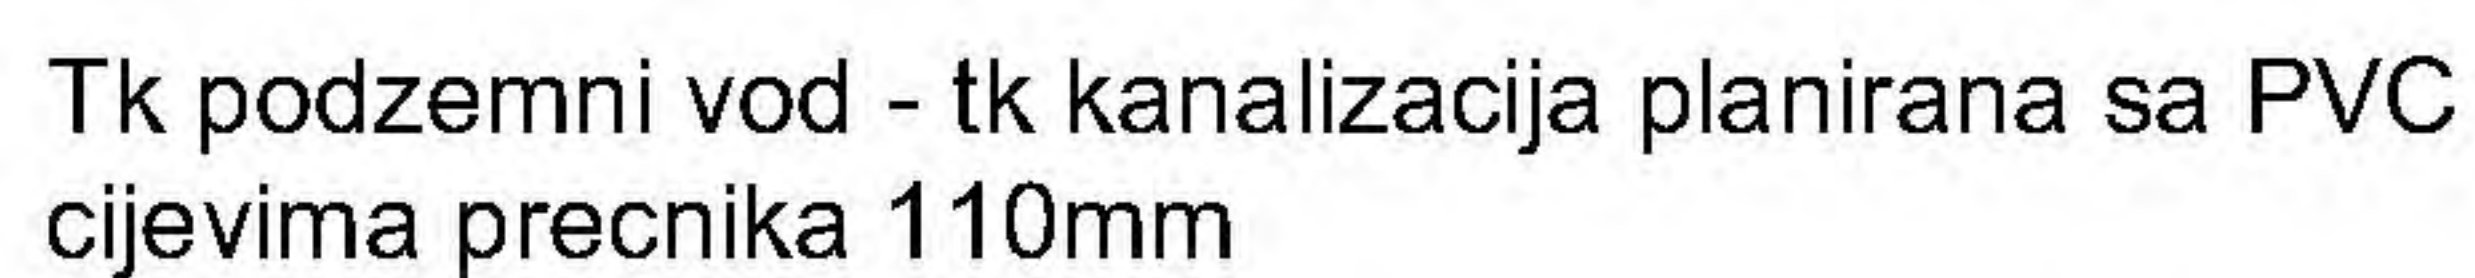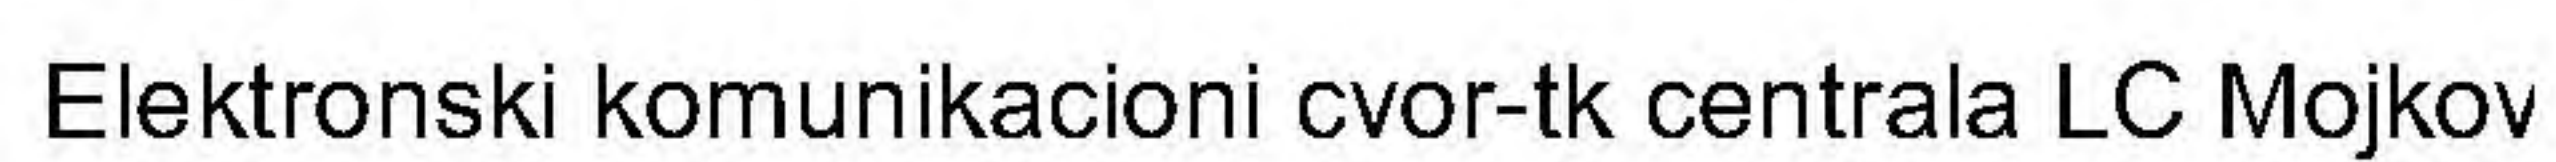


NO1,...,NO300 Broj planiranog tk okna

IZMJENA I DOPUNA DUP-A "CENTAR SA GORNJIM MOJKOVCEM"

12. PEJZAŽNA ARHITEKTURA R 1:1000
IZVOD - urbanistička parcela **UP 303**

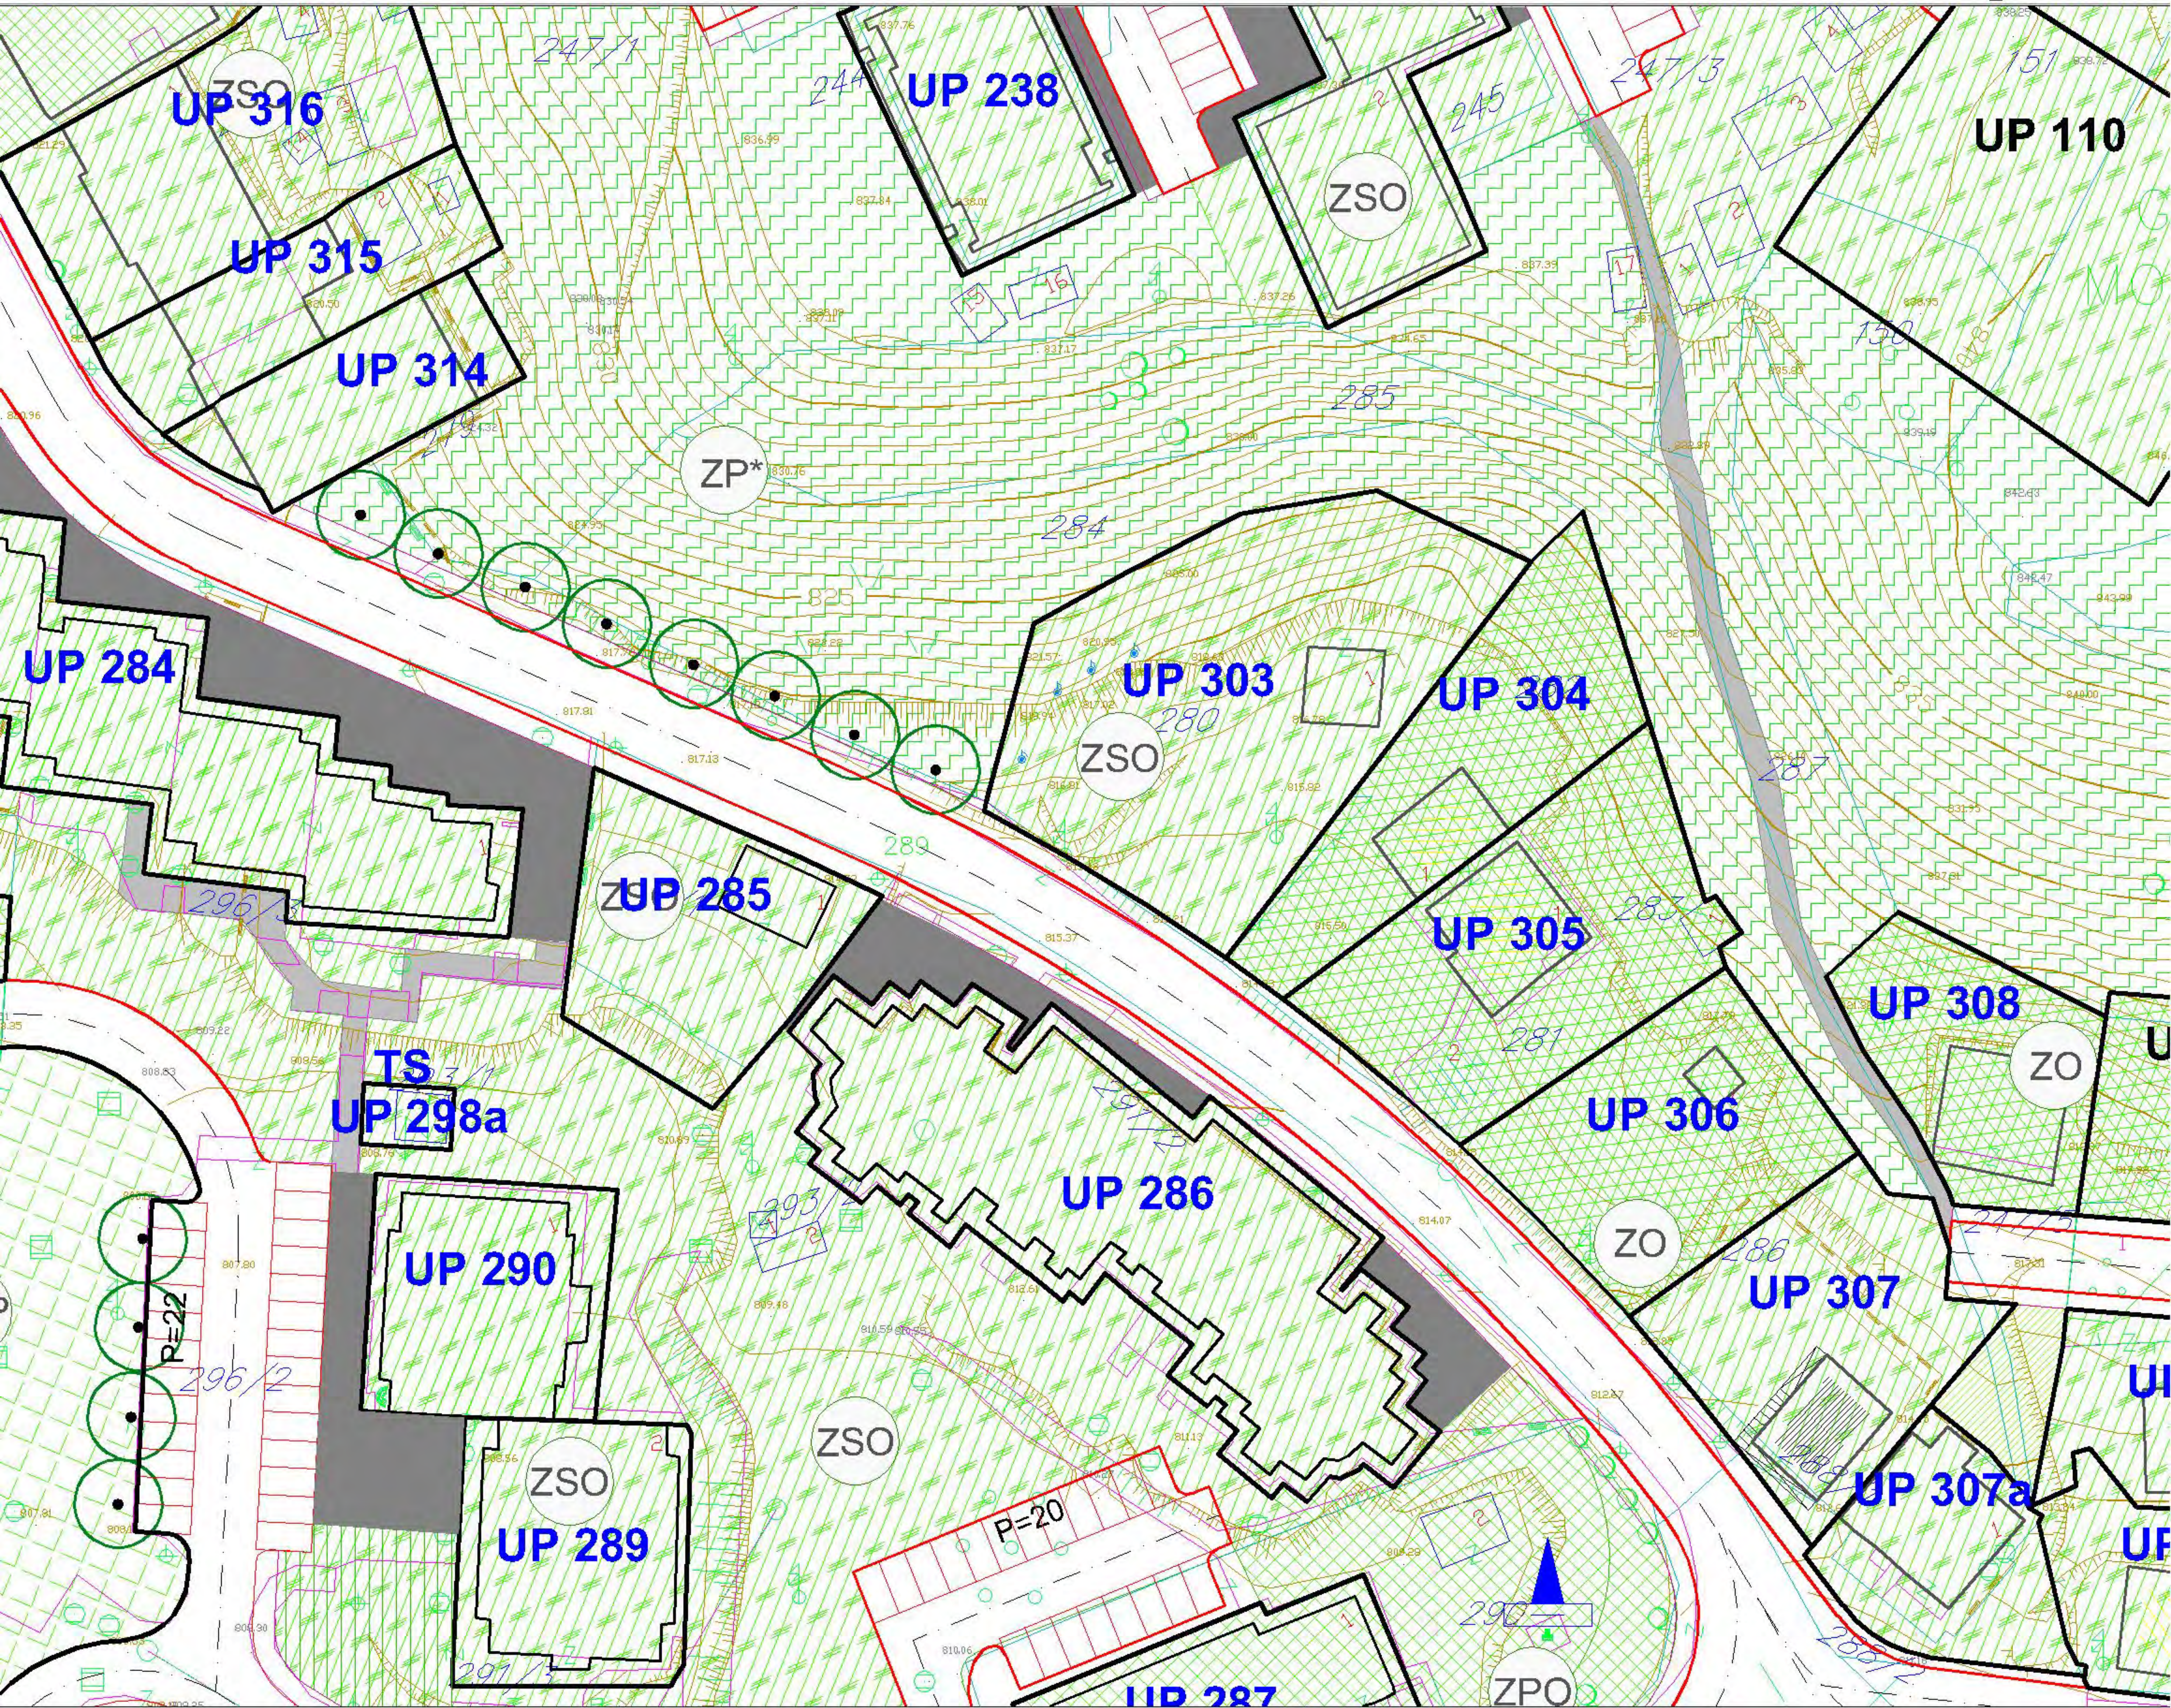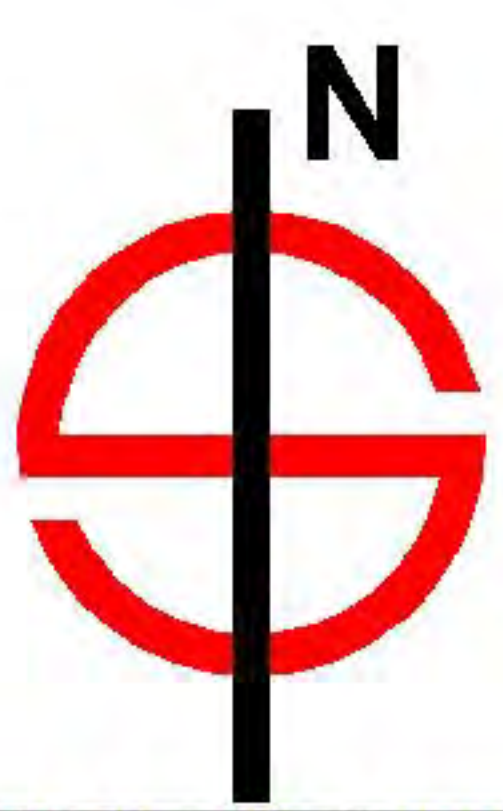

LEGENDA

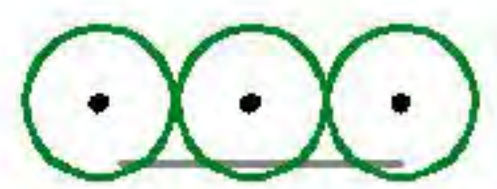

DRVORED


ZELENE POVRŠINE JAVNE NAMJENE



SKVER



ZELENILO UZ SAOBRAĆAJNICE

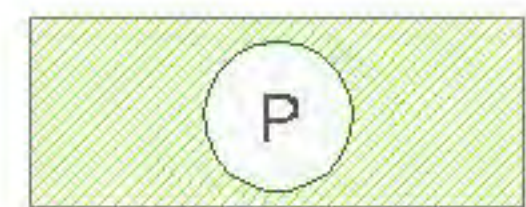

PARK

ZELENE POVRŠINE OGRANICENE NAMJENE



ZELENILO POSLOVNIH OBJEKATA



ZELENILO VJERSKIH OBJEKATA



ZELENILO ZA TURIZAM



ZELENILO INDIVIDUALNIH STAMBENIH OBJEKATA



ZELENILO STAMBENIH OBEJKATA I BLOKOVA



SPORTSKO REKREATIVNE POVRŠINE



ZELENILO OBJEKATA PROSVETE



ZELENILO ADMINISTRATIVNIH OBJEKATA (KULTURA)



ZELENILO OBJEKATA ZDRAVSTVA

ZELENE POVRŠINE SPECIJALNE NAMJENE




SPECIJALIZOVANI PARKOVI- OKO SPOMENIKA KULTURE




ZELENILO INDUSTRIJSKIH OBJEKATA (benzinska pumpa)



ZELENILO GROBLJA

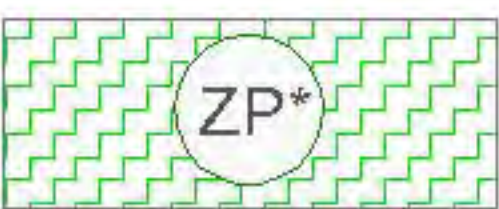

ZAŠTITNI POJASEVI - ANTIEROZIONI

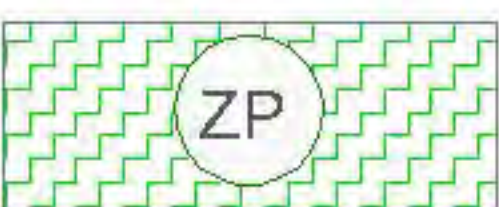

ZAŠTITNI POJASEVI - DUŽ VODOTOKA



UPRAVA ZA NEKRETNINE

PODRUČNA JEDINICA
MOJKOVAC

Broj: 116-956-442/2020

Datum: 04.03.2020.

KO: MOJKOVAC

Na osnovu člana 173 Zakona o državnom premjeru i katastru nepokretnosti ("Sl. list RCG" br. 29/07, "Sl. list CG" br. 73/10, 032/11, 040/11, 043/15, 037/17 i 17/18), postupajući po zahtjevu 116-959-58/20, , za potrebe izdaje se

LIST NEPOKRETNOSTI 633 - PREPIS

Podaci o parcelama									
Broj	Podbroj	Broj zgrade	Plan Skica	Datum upisa	Potes ili ulica i kućni broj	Način korišćenja Osnov sticanja	Bon. klasa	Površina m ²	Prihod
280			14 10		MOJKOVAC	Voćnjak 2. klase KUPOVINA		634	5.71
280			14 10		MOJKOVAC	Dvorište KUPOVINA		500	0.00
280	1		14 10		MOJKOVAC	Ruševina porodične stam.zgrade KUPOVINA		48	0.00
Ukupno								1182	5.71

Podaci o vlasniku ili nosiocu			
Matični broj - ID broj	Naziv nosioca prava - adresa i mjesto	Prava	Obim prava
1305975283010	STANIŠIĆ NAOD GORAN MLIŠE DAMJANOVIĆA bb Mojkovac	Sukorišćenje	1/2
0305973283028	STANIŠIĆ VLADIMIR HERCEG NOVI Herceg Novi	Sukorišćenje	1/2

Podaci o objektima i posebnim djelovima						
Broj	Podbroj	Broj zgrade	Način korišćenja Osnov sticanja Sobnost	PD Godina Izgradnje	Spratnost/ Sprat Površina	Prava Vlasnik ili nosilac prava Adresa, Mjesto
280		1	Ruševina porodične stam.zgrade		48	/
280		1	Ruševina porodične stam.zgrade KUPOVINA 1	1	P 48	Susvojina STANIŠIĆ NAOD GORAN 1/2 1305975283010 MLIŠE DAMJANOVIĆA bb Susvojina STANIŠIĆ VLADIMIR 1/2 0305973283028 HERCEG NOVI Herceg Novi

Podaci o teretima i ograničenjima							
Broj	Podbroj	Broj zgrade	PD	Redni broj	Način korišćenja	Datum upisa Vrijeme upisa	Opis prava

Podaci o teretima i ograničenjima							
Broj	Podbroj	Broj zgrade	PD	Redni broj	Način korišćenja	Datum upisa Vrijeme upisa	Opis prava
280				1	Voćnjak 2. klase	16/01/2015 10:38	Zabilježba postupka zabilježba spora brakorazvodnog postupka P br 122/2014 po tužbi Stanišić Ivane,
280				1	Dvorište	16/01/2015 10:38	Zabilježba postupka zabilježba spora brakorazvodnog postupka P br 122/2014 po tužbi Stanišić Ivane,
280		1	1	1	Ruševina porodične stam.zgrade	16/01/2015 10:38	Zabilježba postupka zabilježba spora brakorazvodnog postupka P br 122/2014 po tužbi Stanišić Ivane,
280		1		1	Ruševina porodične stam.zgrade	16/01/2015 10:38	Zabilježba postupka zabilježba spora brakorazvodnog postupka P br 122/2014 po tužbi Stanišić Ivane,
280		1		1	Ruševina porodične stam.zgrade	16/01/2015 10:38	Zabilježba postupka zabilježba spora brakorazvodnog postupka P br 122/2014 po tužbi Stanišić Ivane,

Naplata takse je oslobođena na osnovu člana 17 Zakona o administrativnim taksama ("Sl.list CG, br. 18/19). Naplata naknade oslobođena je na osnovu člana 174 Zakona o državnom premjeru i katastru nepokretnosti ("Sl. list RCG" br. 29/07, "Sl. list CG" br. 73/10, 032/11, 040/11, 043/15, 037/17 i 17/18).

Načelnik: _____

 Filipović Stanka, dipl. pravnik



UPRAVA ZA NEKRETNINE

PODRUČNA JEDINICA
MOJKOVAC

Broj: 116-956-443/2020

Datum: 04.03.2020.

KO: MOJKOVAC

Na osnovu člana 173 Zakona o državnom premjeru i katastru nepokretnosti ("Sl. list RCG" br. 29/07, "Sl. list CG" br. 73/10, 032/11, 040/11, 043/15, 037/17 i 17/18), postupajući po zahtjevu 116-959-58/20, , za potrebe izdaje se

LIST NEPOKRETNOSTI 101 - IZVOD

Podaci o parcelama									
Broj	Podbroj	Broj zgrade	Plan Skica	Datum upisa	Potes ili ulica i kućni broj	Način korišćenja Osnov sticanja	Bon. klasa	Površina m ²	Prihod
289	1		14 10	22/03/2017	MOJKOVAC	Nekategorisani putevi ODLUKA DRŽAVNOG ORGANA		8207	0.00
289	2		14 10		MOJKOVAC	Nekategorisani putevi		8	0.00
289	3		14 10		MOJKOVAC	Nekategorisani putevi		19	0.00
289	4		14 10		MOJKOVAC	Nekategorisani putevi		31	0.00
Ukupno								8265	0.00

Podaci o vlasniku ili nosiocu			
Matični broj - ID broj	Naziv nosioca prava - adresa i mjesto		Prava
0000002010666	CRNA GORA PODGORICA Podgorica		Svojina
0000002007100	OPŠTINA MOJKOVAC TRG LJUBOMIRA BAKOČA BB Mojkovac		Raspolaganje

Podaci o teretima i ograničenjima							
Broj	Podbroj	Broj zgrade	PD	Redni broj	Način korišćenja	Datum upisa Vrijeme upisa	Opis prava
289	1			1	Nekategorisani putevi	31/05/2018 8:58	Zabilježba objekta izgrađenog bez građevinske dozvole Zabilježba postojanja objekta Ljubić Velimira, izgrađenog bez građevinske dozvole, zgrada br.2, terasa, spratnosti P, površine 76m ² , a na k.p.br.289/1 na površini od 26m ² , po osnovu Not. zapisa UZZ br.69/18 od 04.05.2018.g. sačinjen kod not. Cović Biljane iz Bijelog Polja.
289	1			2	Nekategorisani putevi	31/05/2018 8:59	Zabilježba objekta izgrađenog na tuđem zemljištu Zabilježba postojanja objekta Ljubić Velimira, izgrađenog na tuđem zemljištu, zgrada br.2, terasa, spratnosti P, površine 76m ² , a na k.p.br.289/1 na površini od 26m ² , po osnovu Not. zapisa UZZ br.69/18 od 04.05.2018.g. sačinjen kod not. Cović Biljane iz Bijelog Polja.
289	1			3	Nekategorisani putevi	03/10/2018 10:9	Zabilježba objekta izgrađenog bez građevinske dozvole Zabilježba dogradnje i nadogradnje objekta za 49m ² u osnovi nadogradnjom nad dograđenim dijelom postojećeg objekta (proširenje PD1 za 48m ² i PD2 za 20m ²) Pejović Moma, bez građevinske dozvole i na tuđem zemljištu, zgrada br.1, poslovne zgrade u privredi, spratnosti P1 pov. 105m ² , PD1, poslovni prostor, P-pov.94m ² , PD2, stambeni prostor P-pov.66m ² , po osnovu Not.zapisa Izjave UZZ br. 518/2018 od 29.08.2018.g.
289	1			4	Nekategorisani putevi	28/08/2019 13:38	Zabilježba objekta izgrađenog bez građevinske dozvole Zabilježba objekta Ročević Rada, izgrađen bez građevinske dozvole i na tuđem zemljištu, zgrade 1, poslovne zgrade u privredi, spratnosti P1, površine 91m ² , poslovni prostor PD1, spratnosti P, površine 82m ² , poslovni prostor, PD2, spratnosti P1, površine 46m ² (u površini 2m ²), po osnovu Izjave UZZ br.317/2019 od 16.08.2019.g.

Naplata takse je oslobođena na osnovu člana 17 Zakona o administrativnim taksama ("Sl.list CG, br. 18/19). Naplata naknade oslobođena je na osnovu člana 174 Zakona o državnom premjeru i katastru nepokretnosti ("Sl. list RCG" br. 29/07, "Sl. list CG" br. 73/10, 032/11, 040/11, 043/15, 037/17 i 17/18).



Načelnik: _____

Filipović Stanka, dipl. pravnik




CRNA GORA
UPRAVA ZA NEKRETNOSTI
PODRUČNA JEDINICA: MOJKOVAC
Broj: 116-959-58/20
Datum: 02.03.2020.



Katastarska opština: MOJKOVAC
Broj lista nepokretnosti:
Broj plana: 8
Parcela: 280

KOPIJA PLANA

Razmjera 1:1000

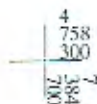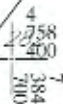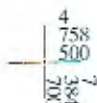

IZVOD IZ DIGITALNOG PLANA
Obradio:

Ovjerava
Službeno lice:

CRNA GORA
OPŠTINA MOJKOVAC
Sekretarijat za uređenje prostora
i održivi razvoj
Broj: 09-341/20-33J
Mojkovac, 04. 03. 2020. godine

Sekretarijat za uređenje prostora i održivi razvoj opštine Mojkovac, postupajući po službenoj dužnosti za izdavanje saobraćajno-tehničkih uslova za izradu tehničke dokumentacije, na osnovu člana 5 stav 3 Zakona o putevima („Sl. list RCG“, br. 42/04 i „Sl. list CG“, br. 21/09, 54/09, 10/10, 36/11, 40/11 i 92/17), čl. 8 i 15 Odluke o opštinskim i nekategorisanim putevima („Sl. list CG-opštinski propisi“, br. 25/19), Izmjene i dopune DUP-a „Centar sa Gornjim Mojkovcem“ („Sl. list CG-opštinski propisi“, br. 19/13), i člana 10 Odluke o organizaciji i načinu rada lokalne uprave opštine Mojkovac („Sl. list CG – opštinski propisi“, br. 39/18), izdaje sljedeće:

SAOBRAĆAJNO-TEHNIČKE USLOVE ZA IZRADU TEHNIČKE DOKUMENTACIJE

Saobraćajno tehnički uslovi se odnose na projektnu dokumentaciju, kojom je predviđena izgradnja objekta sa namjenom višeporodičnog stanovanja, investitora Stanišić Gorana, na lokaciji koju čini katastarska parcela broj 280 KO Mojkovac, odnosno na urbanističkoj parceli UP 303 u zahvatu Izmjene i dopune DUP-a „Centar sa Gornjim Mojkovcem“.

1. OPŠTI SAOBRAĆAJNO - TEHNIČKI USLOVI

- Projektnu dokumentaciju predmetnog objekata i njegovog priključka na opštinski put, uraditi prema smjernicama DUP-a „Centar sa Gornjim Mojkovcem“.
- U projektu prikazati mjesto i način priključka predmetne parcela na opštinski put.
- Telegrafске, telefonske, vazdušne kablovske linije, dalekovodi, podzemni visokonaponski kablovi i vodovi niskog napona za osvjjetljavanje, cjevovodi, kanalizacija, vodovodi i slični objekti mogu se postavljati u putnom i zaštitnom pojasu puta na način da ne ugrožava stabilnost puta i bezbjednost učesnika u saobraćaju.
- Tehničku dokumentaciju priključka i parkinga, uraditi saglasno standardima, normativima, preporukama i propisima koji važe u ovoj oblasti.

2. POSEBNI SAOBRAĆAJNO - TEHNIČKI USLOVI

- Saobraćajni priključak za predmetni objekat obezbijediti sa jugozapadne strane sa postojećeg opštinskog puta-ulice.
- Na priključku prilaznog puta na postojeći opštinski put neophodno je obezbijediti odgovarajuću preglednost za sve učesnike u saobraćaju.
- Mjerodavno vozilo za proračun priključka je teretno vozilo.
- Izlivno-ulivne trake, ako su potrebne, projektovati po važećim propisima i standardima.
- Voditi računa o spoju nove i postojeće saobraćajnice i koristiti materijale koji odgovaraju materijalima postojeće saobraćajnice.
- Odvod atmosferske vode predvidjeti tako da ne dotiču na planiranu saobraćajnicu na koji se vrši priključenje.
- Voditi računa da se ne ugroze postojeći i planirani putni objekti i oprema.

Obradio
Radovan Damjanović



Sekretar
Marković

Broj: 501
Mojkovac, 16.03.2020. god

Vojislava Šćepanovića bb
+382 (0)50 - 470 - 200
Email: gradacmojkovac@gmail.com

Primljeno:		17-03-2020		
Org. jst.	Klas. br.	Radni broj	Prilog	Vrijednost
09	552/20	412		

DOO „Komunalne usluge – Gradac“ rješavajući po zahtjevu Sekretarijata za uređenje prostora i održivi razvoj **Opštine Mojkovac**, broj 09-332/20-326 od 02.03.2020. godine u predmetu izdavanja hidrotehničkih uslova i mjesta priključenja za izradu tehničke dokumentacije koji definišu način izgradnje objekta sa namjenom višeporodičnog stanovanja sa mogućnošću korišćenja prizemlja za poslovanje na lokaciji koju čini kat parcela broj 280 KO Mojkovac, odnosno na urbanističkoj parceli UP 303 u zahvatu izmjene i dopune DUP-a "Centar sa Gornjim Mojkovcem" ("Sl.list CG"- Opštinski propisi br.19/13).

Na ime podnosioca **Stanišić Gorana** iz Mojkovca, a u skladu sa stavom 5 član 74, Zakona o planiranju prostora i izgradnji objekta (Sl. List CG br. 64/17, 44/18, 63/18 i 11/19) i z d a j e:

USLOVE ZA MJESTO I NAČIN PRIKLJUČENJA NA VODOVODNU INFRASTRUKTURU

• Vodovodna mreža

Planirani objekat na opisanoj katastarskoj parceli moguće je priključiti u vodovodnom šahtu koji se nalazi u blizini kat. parcele br.279. Priključak uraditi u skladu sa projektom.

U sklopu rješenja hidrotehničke instalacije objekta projektovati šaht dimenzija 80 x 80 cm, sa pripadajućim instrumentom za mjerenje potrošnje (vodomjerom) i neophodnim fazonskim djelovima.

• Odvođenje otpadnih voda

Na opisanoj katastarskoj parceli postoji mogućnost odvođenja otpadnih voda u sistem gradske kanalizacije. Priključak odraditi u skladu sa projektom.

NAPOMENA: Korisnik je dužan samostalno riješiti imovinske odnose na pozicijama kroz koje će planirani vod prolaziti.

OBRADIO,
Milan Barac

Milica Šćepanović
DOSTAVITI:
1* naslovu
1* teh. službi
1* a/a

IZVRŠNI DIREKTOR,
Predrag Smolović



