

URBANISTIČKO – TEHNIČKI USLOVI

1	CRNA GORA OPŠTINA MOJKOVAC Sekretarijat za uređenje prostora i održivi razvoj Broj: 09-332/21- <i>gr</i> Datum: 11.08.2021.godine	
2	Sekretarijat za uređenje prostora i održivi razvoj, na osnovu člana 74 Zakona o planiranju prostora i izgradnji objekata („Sl. list CG“, br. 64/17, 44/18, 63/18, 11/19 i 82/20), člana 1 Uredbe o povjeravanju dijela poslova Ministarstva održivog razvoja i turizma jedinicama lokalne samouprave („Sl. list CG“ br. 87/18, 28/19 i 75/19) i podnijetog zahtjeva Radović Zdravka iz Mojkovca, broj 09-332/21-531 od 20.05.2021. godine, izdaje:	
3	URBANISTIČKO-TEHNIČKE USLOVE za izradu tehničke dokumentacije	
4	Za izgradnju novog objekta – stambenog objekta, na lokaciji koju čine katastarske parcele broj 204/2, 205/1 i 206/5 KO Podbišće, planirane namjene stanovanje malih gustina, u zahvatu urbanističko - planskog rješenja Prostorno urbanističkog plana opštine Mojkovac („Sl.list CG - opštinski propisi“ br. 19/11 i 9/14, „Sl. list CG“ br. 36/19), odnosno zahvatu planiranog DUP-a "Podbišće 2".	
5	PODNOŠILAC ZAHTJEVA:	Radović Zdravko
6	POSTOJEĆE STANJE Postojeća namjena kat. parcela broj 204/2, 205/1 i 206/5 KO Podbišće je poljoprivredno zemljište. Prema podacima iz PL 409 KO Podbišće na predmetnim kat. parcelama nema izgrađenih objekata.	
7	PLANIRANO STANJE	
7.1.	Namjena parcele odnosno lokacije Lokacija za izgradnju novog objekta su kat. parcele broj 204/2, 205/1 i 206/5 KO Podbišće, planirane namjene stanovanje malih gustina , u zahvatu urbanističko - planskog rješenja Prostorno urbanističkog plana opštine Mojkovac, odnosno zahvatu planiranog DUP-a "Podbišće 2". <u>Za izgradnju ili dogradnju za manje objekte (za objekte do 500 m² bruto razvijene građevinske površine) u okviru planom naznačene pojedine zone do donošenja DUP-a ili LSL sprovođenje se vrši izdavanjem UTU na osnovu smjernica iz ovog PUP-a* (str. 49, izmjena PUP-a).</u> U odnosu na planiranu namjenu lokacije, UTU se izdaju u skladu sa sa smjernicama STANOVANJE MANJIH GUSTINA SA DJELATNOSTIMA (PUP, str.361), koga čine pretežno porodični objekti (individualno stanovanje); tip stanovanje na građevinskom zemljištu unutar građevinskog reona i duž magistralnih puteva, sa gustinama do 75 stanovnika/ha na formiranim parcelama sa izlaskom na javni put. Ostupanja od propisanih veličina su moguća kroz saradnju projektanata sa opštinskim organom za uređenje prostora, u slučajevima specifičnih ambijentalnih uslova, potreba arhitektonskog uklapanja u postojeće strukture, izrazitije većih parcela ili izraženijih nagiba terena, naročito za privredne i poslovne objekte.	

	<u>Osnovni programsko prostorni elementi su:</u> - minimalna površina parcele za individualno stanovanje (do 4 stambene jedinice) 350m² - maksimalna spratnost stambene zgrade P+1+Pk - najveći dozvoljeni indeks izgradjenosti na parceli 1,2 - koeficijent zauzetosti tla parcele 0,5 <u>Dozvoljeni su:</u> Izgradnja stambenih objekata porodičnog i kolektivnog stanovanja, prodavnice i zanatske radnje koje služe svakodnevnom potrebama stanovnika područja, poslovne djelatnosti koje se mogu obavljati u stanovima, kao i ugostiteljski objekti i manji objekti za smještaj, objekti za upravu, vjerski objekti, objekti za kulturu, zdravstvo i sport i ostali objekti društvenih djelatnosti koji služe potrebama stanovnika područja. Dozvoljeno je i lociranje pojedinačnih privrednih objekata i proizvodno prerađivačkih objekata manjeg stepena štetnosti, magacini, manji robno transportni centri, garaže, depoi javnog saobraćaja, skladišta, i slično. Na parceli se kao zasebni objekti mogu graditi i pomoćni objekti i garaže. Na parceli se može podići drugi objekat, ukoliko ukupna gradnja na parceli zadovoljava propisane urbanističke parametre. <u>Uslovi gradnje i regulacije</u> Ukoliko su u ulici pretežno uređene predbašte, novi objekti moraju se postaviti na građevinsku liniju kao kod susednih objekata, a ako na susednim parcelama nema objekata, onda uvučena min. 4,0m od regulacione linije. Minimalna međusobna udaljenost novih slobodno stojećih objekata iznosi 4,0m, odnosno gdje god je to moguće da po pravilu udaljenost slobodno stojećih objekata iznosi 1,5m od jedne ograde i 2,5m od druge ograde susjeda. Krovovi objekta su obavezno kosi, sa kosim krovom – složenim ili viševodnim, ili drugi u kompoziciji složeni krovovi, sa funkcionanim akcentima. Na graničnom zidu prema bližem susjedu dozvoljavaju se otvori samo sa visokim parapetom min.1.5m odnosno kod stepenišnog zida fiksni neprozirni stakleni zidovi bez parapeta.
7.2.	Pravila parcelacije Pravila parcelacije i minimala površina lokacije za izgradnju objekata, proizilaze iz ispunjenja uslova da je parcela tj. lokacija sa pristupom sa javnog puta, minimalna površina parcele za individualno stanovanje (do 4 stambene jedinice) 350m². Svaka parcela na kojoj se planira izgradnja mora imati pristup sa puta. U slučaju parcelacije potrebno je poštovati Uslovi priključenja na saobraćajnu infrastrukturu.
7.3.	Građevinska i regulaciona linija, odnos prema susjednim parcelama Ukoliko su u ulici pretežno uređene predbašte, novi objekti moraju se postaviti na građevinsku liniju kao kod susednih objekata, a ako na susednim parcelama nema objekata, onda uvučena min. 4,0m od regulacione linije. Minimalna međusobna udaljenost novih slobodno stojećih objekata iznosi 4,0m, odnosno gdje god je to moguće da po pravilu udaljenost slobodno stojećih objekata iznosi 1,5m od jedne ograde i 2,5m od druge ograde susjeda. Objekat se može postaviti i na udaljenosti manjoj uz prethodno pribavljenu saglasnost susjeda.
8	PREPORUKE ZA SMANJENJE UTICAJA I ZAŠTITU OD ZEMLJOTRESA, KAO I DRUGE USLOVE ZA ZAŠTITU OD ELEMENTARNIH NEPOGODA I TEHNIČKO-TEHNOLOŠKIH I DRUGIH NESREĆA Mjere zaštite od elementarnih nepogoda Zaštita obuhvata mere zaštite od podzemnih voda, zaštite podzemnih voda (kao posledica aerozagađenja i zagađenja voda i zemljišta koja dospevaju u podzemne vode), zaštite tla u slučaju aktiviranja površinskog spiranja, jaružanja, kidanja, klizanja, erozije, i denudacije, za koje na ovim terenima postoje dobri geološki i hidrogeološki preduslovi, kao i zaštita od požara. Urbanistička rešenja sadrže urbanističke mjere ugrađene u koncepciju razvoja grada. Ove mjere doprinose opštem smanjenju povredljivosti urbane strukture i tako definisane predstavljaju osnov zaštite od elementarnih nepogoda i ostalih katastrofa, a takođe i zaštite od ratnih razaranja. Tehničkom dokumentacijom predvidjeti mjere zaštite od požara shodno propisima za ovu vrstu objekata. U cilju zaštite od elementarnih nepogoda postupiti u skladu sa Zakonom o zaštiti i

spasavanju (»Sluzbeni list CG«, br.13/07, 05/08, 86/09 i 32/11) i Pravilnikom o mjerama zaštite od elementarnih nepogoda (»Sluzbeni list CG«, br.8/93).

Ugroženost od zemljotresa

Područje opštine pripada zoni umjerenog seizmičkog rizika sa mogućim intenzitetom zemljotresa do 7° MCS skale (po novoj metodologiji nova evropska EMS-98 skala približno odgovara MCS skali), pri čemu su na ovom području izmjerena maksimalna pomjeranja tla od

6° MCS skale. Kao osnovne mjere zaštite od zemljotresa primenjuju se tehničke norme o izgradnji objekata (aseizmička izgradnja) i izboru lokacije. Zaštita od seizmičkih razaranja je usklađena sa svim propisima o aseizmičkoj gradnji u skladu sa projektovanim zemljotresima na ovom području za različite povratne periode. Mjere zaštite od seizmičkih razaranja odnose se na obavezu aseizmičke gradnje objekata i urbanistička rešenja predviđena ovim planom kojima se postiže smanjenje povredljivosti prostora u slučaju seizmičkih razaranja.

Na osnovu kataloga i gustine zemljotresa i urađenih karata epicentara Crne Gore i karata seizmičkog rizika, može se konstatovati da se na ovom području nije manifestovala značajnija seizmička aktivnost terena.

Projektni seizmički parametri za područje Opštine Mojkovac

Karakteristične zone terena	Intezitet dejstva zemljotresa	Povratni period vremena T(g.)	Očekivano maksimalno ubiranje tla a _{max} (g)	Koeficijent seizmičnosti K _s
Osnovna stijena (mladje paleozojske, trijaske i jurske starosti)	VII	50	0,050	0,025
		100	0,068	0,034
		200	0,097	0,049
Kvartarni aluvijalni, deluvijalni i glacijalni sedimenti debljine od 5 – 20 m	VIII	50	0,080	0,040
		100	0,115	0,058
		200	0,165	0,083
Kvartarni glaciofluvijalni sedimenti, debljine preko 20 m	VIII	50	0,095	0,048
		100	0,135	0,068
		200	0,195	0,098

9 USLOVI I MJERE ZAŠTITE ŽIVOTNE SREDINE

Tehničkom dokumentacijom predvidjeti uslove i mjere za zaštitu životne sredine u skladu sa odredbama Zakona o životnoj sredini ("Sl.list CG", br. 52/16) i odredbama Zakona o procjeni uticaja na životnu sredinu („Sl. List CG“, br. 75/18).

10 USLOVI ZA PEJZAŽNO OBLIKOVANJE

OKUĆNICE (str.370)

U zonama sa kućama za individualno stanovanje, prostor između regulacione i građevinske linije treba da bude slobodan i ozelenjen. Za ograđivanje se preporučuje živa ograda, naročito u ulicama koje zbog širine nemaju drvored.

11 USLOVI I MJERE ZAŠTITE NEPOKRETNIH KULTURNIH DOBARA I NJIHOVE ZAŠTIĆENE OKOLINE

Investitor je obavezan da, ukoliko se pri izradi projektne dokumentacije i izvođenju radova naiđe na tragove ostataka iz prošlosti, o tome obavesti nadležnu Upravu za zaštitu kulturnih dobara sa Cetinja, koji će preduzeti Zakonom propisane mjere u cilju zaštite kulturnog dobra.

12 USLOVI ZA LICA SMANJENE POKRETLJIVOSTI I LICA SA INVALIDITETOM

Tehničkom dokumentacijom obezbijediti prilaz i upotrebu objekta/objekata licima smanjene pokretljivosti u skladu sa članom 71 Zakona o planiranju prostora i izgradnji objekata i Pravilnikom o bližim uslovima i načinu prilagođavanja objekata za pristup i kretanje lica smanjene pokretljivosti i lica sa invaliditetom („Sl. list CG", broj 48/13).


13 USLOVI ZA POSTAVLJANJE I GRADNJU POMOĆNIH OBJEKATA

U okviru svake parcele, a u okviru dozvoljenog stepena izgrađenosti parcele, dopuštena je izgradnja pratećih i pomoćnih objekata koji su u funkciji korišćenja glavnog objekta, čija namjena ne ugrožava glavni objekat i susjedne parcele.

	Izgradanja pomoćnih objekata, nije predmet ovih UTU. Isti se grade uz odobrenje nadležnog organa.
14	USLOVI ZA OBJEKTE KOJI MOGU UTICATI NA BEZBJEDNOST VAZDUŠNOG SAOBRAĆAJA
	/
15	USLOVI ZA OBJEKTE KOJI MOGU UTICATI NA PROMJENE U VODNOM REŽIMU
	/
16	MOGUĆNOST FAZNOG GRAĐENJA OBJEKTA
	Faznost građenja objekta se može definisati tehničkom dokumentacijom u skladu sa Zakonom.
17	USLOVI ZA PRIKLJUČENJE NA INFRASTRUKTURU
17.1.	Uslovi priključenja na elektroenergetsku infrastrukturu
	Ustanovljavaju se sledeći obostrani zaštitni pojasevi trasa i objekata postojećih i planiranih infrastrukturnih sistema u infrastrukturnom koridoru na području Prostornog plana: d) zaštitni pojas za elektrovodove: Dalekovod 400 KV: širina koridora min 40m obostrano od horizontalne projekcije dalekovoda. Dalekovod 220 KV: širina koridora min 30m obostrano od horizontalne projekcije dalekovoda. Dalekovod 110 KV: širina koridora min 25m obostrano od horizontalne projekcije dalekovoda. Dalekovod 35 KV: širina koridora min 10m obostrano od horizontalne projekcije dalekovoda. Dalekovod 10 KV: širina koridora min 5m obostrano od horizontalne projekcije dalekovoda. U zaštitinom pojasu nije dozvoljena izgradnja objekata, izuzetno, uz saglasnost i prema uslovima nadležnog organa. Ako je nisko-naponska mreža podzemna, kućni priključak može biti samo podzeman, a ako je nisko-naponska mreža nadzemna, kućni priključak može biti nadzemni ili podzemni. Pri izradi tehničke dokumentacije poštovati Tehničke preporuke EPCG, dostupne na sajtu i to: - Tehničke preporuke za za priključenje potrošača na niskonaponsku mrežu TP-2 (dopunjeno izdanje); - Tehnička preporuka-Tipizacija mjernih mjesta; - Uputstvo i tehnički uslovi za izbor i ugradnju ograničivača strujnog opterećenja; - Tehnička preporuka TP-1b- Distributivna transformatorska stanica DTS-EPCG 10/0,4kV. <u>U skladu sa Inicijativom CEDIS-a br. 10-10-2165 od 22.01.2020. godine koja je upućena Ministarstvu održivog razvoja i turizma, CEDIS se isključuje iz postupka izdavanja urbanističko – tehničkih uslova, jer su tehnički uslovi sastavni dio planske dokumentacije na koju isti izdaje saglasnost postupku izrade.</u> Napomena: Investitor je dužan da prilikom izrade Glavnog projekta elektroinstalacija, dostavi CEDIS-u, Sektor za pristup mreži- Region 6, Bijelo Polje: UTU, podatke o jednovremenoj snazi i broju mjernih mjesta ovjerene od strane projektanta, kako bi sa istim utvrdio uslove i mjesto priključenja na elektro energetska infrastrukturu. Trasa dovodnog kabla od mjesta priključenja do objekta je sastavni dio tehničke dokumentacije u skladu sa ovim UTU.
17.2.	Uslovi priključenja na vodovodnu i kanizacionu infrastrukturu
	Za kućne vodovodne priključke prečnika većeg od Ø 50 mm obavezni su odvojci sa zatvaračem i šahtom na uličnoj cevi. Vodomer se smešta u posebno izgrađen šaht i mora ispunjavati propisane standarde, tehničke normative i norme kvaliteta. Položajno, vodomerni šaht postavljati maksimalno 2,0 m, od regulacione linije. Ako ne postoji ulična vodovodna mreža dozvoljava se izgradnja bunara ili privatne vodovodne mreže sa bunarom ili kaptažom. Ako ne postoji ulična kanizaciona mreža dozvoljava se izgradnja nepropusne septičke jame (kao prelazno rješenje). Uslove priključenja na komunalnu infrastrukturu utvrđivaće organi, organizacije i preduzeća koji

	su zakonom za to ovlašćeni.	
17.3.	Uslovi priključenja na saobraćajnu infrastrukturu	
	Lokaciji se pristupa sa sjeveroistočne strane sa magistralnog puta, odnosno preko kat. parcele br. 205/2 upisane u PL 414 KO Podbišće, u suvlasništvu Radović Vlatka i Radović Zdravka, obim prava 1/2. Svaka parcela na kojoj se planira izgradnja mora imati pristup sa puta. Parkiranje planirati na građevinskoj parceli, u skladu sa normativima za planirani tip objekta. Uslove priključenja na saobraćajnu i komunalnu infrastrukturu utvrđivaće organi, organizacije i preduzeća koji su zakonom za to ovlašćeni.	
17.4.	Ostali infrastrukturni uslovi	
	Telekomunikaciona infrastruktura Pri izradi tehničke dokumentacije telekomunikacionih instalacija obavezno je postupiti po smjernicama koje je dopisom br. 0403-3059/2 od 06.07.2020. godine Agencija za elektronske komunikacije i poštansku djelatnost uputila Ministarstvu održivog razvoja i turizma, a daju se u nastavku i odnose na pristup i korišćenje dokumentacije dostupne na sljedećim sajtovima: - http://www.ekip.me/regulativa/ , sajt na kome se nalaze relevantni propisi u skladu sa kojima se obavlja izrada tehničke dokumentacije; - http://www.ekinfrastruktura.ekip.me/ekip.me , sajt na kome se objavljuju podaci o postojećem stanju elektronske komunikacione infrastrukture i - http://www.ekinfrastruktura.ekip.me/ekip/login.jsp , web portal preko koga sve zainteresovane strane od Agencije mogu zatražiti otvaranje korisničkog naloga, kako bi pristupili georeferenciranoj bazi podataka elektronske komunikacione infrastrukture.	
18	POTREBA IZRADE GEODETSKIH, GEOLOŠKIH (GEOTEHNIČKIH, INŽENJERSKO-GEOLOŠKIH, HIDROGEOLOŠKIH, GEOMEHANIČKIH I SEIZMIČKIH) PODLOGA, KAO I VRŠENJA GEOTEHNIČKIH ISTRAŽNIH RADOVA I DRUGIH ISPITIVANJA	
	- Predmetni objekat projektovati u skladu sa tehničkim propisima, normativima i standardima za projektovanje ove vrste objekta. - Pri izradi tehničke dokumentacije poštovati Zakona o geološkim istraživanjima ("Sl.list RCG", br.28/93, 27/94, 42/94 i 26/07, "Sl.list CG", br. 28/11). - Za potrebe proračuna koristiti podatke Hidrometeorološkog zavoda o klimatskim i hidrološkim karakteristikama u zoni predmetne lokacije. - Tehničku dokumentaciju raditi u skladu sa Pravilnikom o načinu izrade i sadržini tehničke dokumentacije ("Službeni list Crne Gore", br. 044/18) i Pravilnikom o bližem sadržaju i formi planskog dokumenta, kriterijumima namjene površina, elementima urbanističke regulacije i jedinstvenim grafičkim simbolima (Sl.list CG br.24/10 i 33/14).	
19	POTREBA IZRADE URBANISTIČKOG PROJEKTA	
	/	
20	ZA ZGRADE URBANISTIČKO-TEHNIČKI USLOVI SADRŽE I URBANISTIČKE PARAMETRE	
	Oznaka urbanističke parcele	/
	Površina urbanističke parcele	Površina lokacije 998 m ² Minimalna površina parcele za objekat je 350 m ²
	Maksimalni indeks zauzetosti	Koeficijent zauzetosti tla ukupne parcele 0,5
	Maksimalni indeks izgrađenosti	najveći dozvoljeni indeks izgrađenosti ukupnoj parceli 1,2
	Bruto građevinska površina objekata (max BGP)	max 500 m ²
	Maksimalna spratnost objekata	P+1+Pk
	Maksimalna visinska kota objekta	/
	Parametri za parkiranje odnosno garažiranje vozila	Sve vrste vozila parkirati na lokaciji u skladu sa normativima za planirani tip objekta.

Smjernice za oblikovanje i materijalizaciju, posebno u odnosu na ambijentalna svojstva područja	Krovovi objekta su obavezno kosi, sa kosim krovom – složenim ili viševodnim, ili drugi u kompoziciji složeni krovovi, sa funkcionanim akcentima.
Uslovi za unapređenje energetske efikasnosti Da bi se realizovalo energetske i ekološki održivo građenje treba težiti ka smanjenju gubitaka toplote iz zgrade poboljšanjem toplotne zaštite spoljašnjih elemenata i povoljnijem odnosu površine i zapremine objekta, povećanju toplotnih dobitaka u zgradi povoljnijom orijentacijom zgrade i korišćenjem sunčeve energije, primenom obnovljivih izvora energije u zgradama (biomasa, sunce, vetar i dr.), povećanjem energetske efikasnosti termoenergetskih sistema. Koristi od energetske efikasne gradnje su mnogostruke, a najviše se ogledaju kroz finansijske uštede na smanjenim računima za grijanje, hlađenje i električnu energiju, udobnije i kvalitetnije stanovanje, duži životni vek zgrade, doprinos zaštiti okoline smanjenjem emisije štetnih gasova u okolinu. Prema postojećim analizama utvrđeno je da se već u fazi projektovanja izborom optimalnih rešenja mogu ostvariti energetske uštede od 30%. Prilikom projektovanja potrebno je grupisati prostore sličnih funkcionalnih zahteva i slične unutrašnje temperature, npr. pomoćne prostore locirati na severu, a dnevne na jugu. Optimalna toplotna zaštita je jedno od osnovnih načela energetske efikasne gradnje. Nedovoljna toplotna zaštita uzrokuje povećanje toplotnih gubitaka zimi, oštećenja usljed pojave kondenzacije zbog razlike u temperaturi između neizolovanog, a grijanog prostora i spoljašnje temperature, kao i pregrevanja prostora leti, što utiče na stvaranje neudobnih i nezdravih uslova za stanovanje i rad, a dovodi i do oštećenja konstruktivnih sklopova. Pored kvalitetne toplotne izolacije spoljašnjeg omotača kuće, jedan od uslova energetske efikasne gradnje je i izbegavanje jakih toplotnih mostova. Toplotni mostovi se najčešće javljaju prilikom postavljanja toplotne izolacije sa unutrašnje strane, na konstruktivnim, termički neizolovanim delovima zgrade, kao i u kombinaciji sa termički neizolovanim zidom. Postavljanjem toplotne izolacije sa spoljašnje strane izbegavaju se gubici u toplotnim mostovima. Pozicija prozora u zidu takođe ima značajnu ulogu u izbegavanju toplotnih mostova. Ako je tehnički moguće, prozore treba postavljati u nivou toplotne izolacije, a ako nije moguće, potrebno je toplotno izolovati spoljašnji dio prozorskog otvora oko samog prozorskog okvira. Prozori i spoljašnji zid zajedno predstavljaju preko 70% ukupnih toplotnih gubitaka kroz spoljašnji omotač zgrade, pri čemu transmisioni gubici toplote kroz prozore i gubici provetravanjem predstavljaju više od 50% toplotnih gubitaka zgrade. U ukupnim toplotnim gubicima prozora učestvuju staklo i prozorski profil. Zahtevi koje mora ispuniti prozorski profil, nezavisno do vrste materijala od kojeg se izgrađuju su: dobro zatvaranje, prekinut toplotni most u profilu, jednostavno otvaranje i nizak koeficijent prolaska toplote. Stakla za prozore trebalo bi da budu izolacijska stakla, dvoslojna ili troslojna sa različitim punjenjima gasom argonom ili kriptonom i sa premazima koji poboljšavaju toplotne karakteristike. Toplotna izolacija krova ili plafona prema negrijanom tavanskom prostoru ima značajnu ulogu u postizanju kvalitetnijeg standarda i uslova za stanovanje i rad. Iako je procenat krovnih površina u ukupnim toplotnim gubicima kuće oko 10 - 20%, u slučaju da krov nema toplotnu izolaciju ti gubici mogu biti i preko 30%. Za toplotnu izolaciju krova potrebno je koristiti nezapaljive i paropropusne toplotne izolacijske materijale. Toplotni gubici poda prema terenu iznose do 10% ukupnih toplotnih gubitaka. Slično kao i kod plafonske konstrukcije prema negrijanom tavanu i podnu konstrukciju prema negrijanom podrumu treba adekvatno toplotno izolovati, kao i podne konstrukcije iznad otvorenih prolaza. Toplotni dobitci od sunca mogu učestvovati sa značajnim procentom u ukupnom energetskom bilansu kuće. Prilikom projektovanja potrebno je posebnu pažnju posvetiti zaštiti od preteranog osunčanja, kao i prihvatu sunca. Toplotna masa zida ili poda u južno orijentisanim prostorijama može akumulirati toplotnu energiju tokom dana i distribuirati je u okolne prostorije tokom noći. Preterano zagrevanje tokom ljeta se može spriječiti sredstvima za zaštitu od sunca, usmjeravanjem dnevnog svetla, zelenilom, prirodnim provjetravanjem i sl. Rješenja koja mogu da se primjenjuju u praksi u cilju zaštite od preteranog osvetljenja su: arhitektonska geometrija - zelenilo, tremovi, strehe, nadstrešnice, balkoni i dr.; elementi spoljašnje zaštite od sunca - pokretni i nepokretni brisoleji, spoljašnje žaluzine, roletne, tende i sl.; elementi unutrašnje zaštite od sunca - roletne, žaluzine, zavese i dr.; elementi unutar stakla	

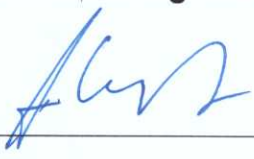	za zaštitu od sunca i usmjeravanja svjetla - holografski elementi, reflektujuća stakla i folije, staklo koje usmjerava svjetlo, staklene prizme i dr. (str.223)	
21	DOSTAVLJENO: Podnosiocu zahtjeva, Direkciji za inspekcijski nadzor za centralni region, u spise predmeta i arhivi.	
22	OBRADIVAČI URBANISTIČO-TEHNIČKIH USLOVA:	
	Marko Kostić, mr. arhitekture	
23	OVLAŠĆENO SLUŽBENO LICE:	Jović Marković
24	M.P. 	potpis ovlašćenog službenog lica 
25	PRILOZI	
	- Izvod iz grafičkog dijela planskog dokumenta - PL 409 KO Podbišće - Prepis br.116-919-1111/2021 od 20.07.2021. godine, Uprava za katastar i državnu imovinu - PJ Mojkovac - Kopija plana br.116-917/21-175-dj od 21.07.2021.godine, Uprava za katastar i državnu imovinu - PJ Mojkovac. - Saobraćajno-tehnički uslovi za izradu projektne dokumentacije br. 04-6509/2 od 02.08.2021.godine, Uprava za saobraćaj. - Uslovi za mjesto i način priključenja na vodovodnu infrastrukturu broj 1733 od 30.07.2021. godine, doo Komunalne usluge "Gradac".	
Dodatne informacije: U skladu sa čl. 91 Zakona o planiranju prostora i izgradnji objekata, Investitor gradi/rekonstruiše objekat na osnovu prijave građenja i sljedeće dokumentacije propisane zakonom, koja naročito sadrži: 1) glavni projekat ovjeren u skladu sa ovim zakonom; 2) izvještaj o pozitivnoj reviziji glavnog projekta; 3) dokaz o osiguranju od odgovornosti projektanta koji je izradio odnosno revidenta koji je revidovao glavni projekat, u skladu sa ovim zakonom; 4) ugovor o angažovanju izvođača radova; 5) ugovor o angažovanju stručnog nadzora, i 6) <u>dokaz o pravu svojine na zemljištu, odnosno drugom pravu na građenje na zemljištu</u> (list nepokretnosti, ugovor o koncesiji, odluka o utvrđivanju javnog interesa) ili dokaz o pravu svojine na objektu, odnosno drugom pravu na građenje, ako se radi o rekonstrukciji objekta. Saglasnost Glavnog gradskog arhitekta na idejno rješenje <u>arhitektonskog projekta zgrade</u>, trga, skvera, šetališta ili gradskog parka sastavni je dio glavnog projekta shodno čl. 87 i 88 Zakona. Investitor je lice koje podnosi prijavu i dokumentaciju za građenje odnosno postavljanje objekta. Prijavu građenja objekta sa prethodno navedenom dokumentacijom, investitor je dužan da podnese nadležnom inspekcijskom organu, odnosno Ministarstvu ekologije, prostornog planiranja i urbanizma - Direkcija za inspekcijski nadzor, u roku od 15 dana prije početka građenja/ rekonstrukcije objekta.		


U skladu sa Uredbom o visini naknade za izdavanje urbanističko-tehničkih uslova i tehničkih uslova („Sl. list CG” br. 68/17), za izdavanje urbanističko-tehničke uslove za objekte tipa zgrada (oni koji nijesu složeni inženjerski objekti) naplaćuje se naknada u iznosu od 50,00 € (pedeset eura).

PROSTORNO - URBANISTIČKI PLAN OPŠTINE MOJKOVAC

06.URBANISTIČKO- PLANSKO RJEŠENJE: NAMJENA POVRŠINA SA ZONAMA I

OBLICIMA INTERVENCIJA - plan /

R 1: 5 000

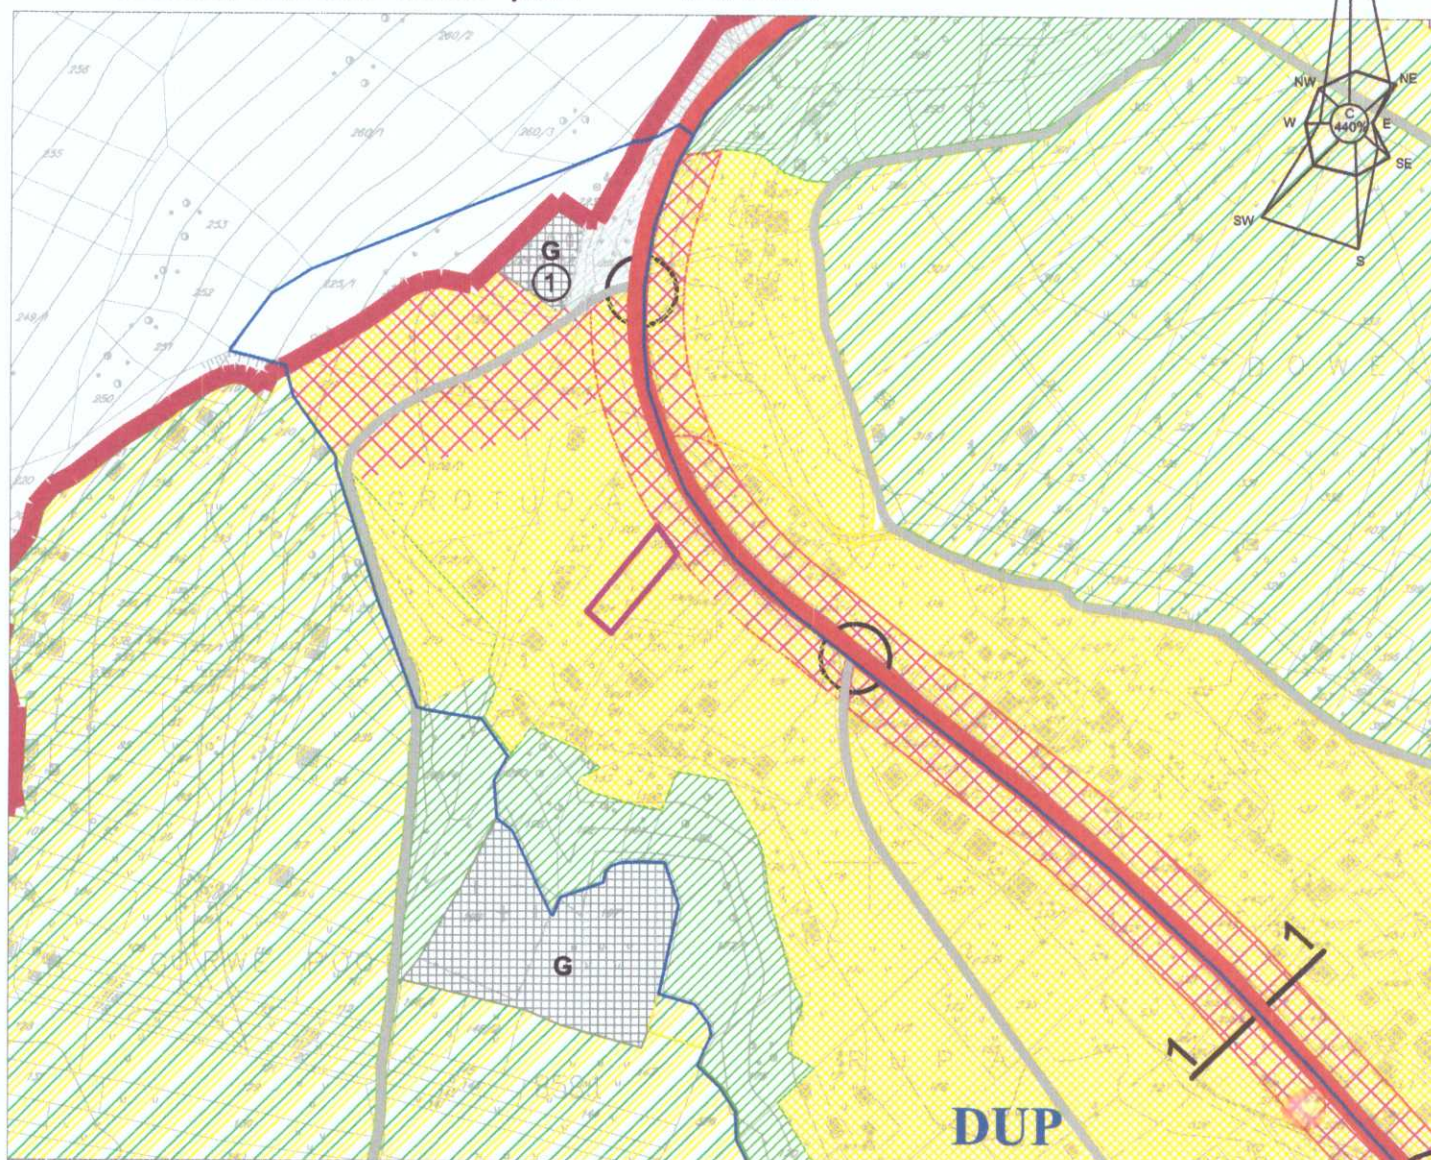

LEGENDA

- GRANICA GRADSKOG PODRUČJA
- ORIJENTACIONA GRANICA PODRUČJA ZA IZRADU DETALJNOG URBANISTIČKOG PLANA

STANOVANJE

- STANOVANJE MALE GUSTINE SA DJELATNOSTIMA (Zona / Cjelina A)
- STANOVANJE SREDNJE GUSTINE SA DJELATNOSTIMA (Zona / Cjelina A)
- POLJOPRIVREDA I RURALNO STANOVANJE (Zona / Cjelina C)

MJEŠOVITE NAMJENE

- (Zona / Cjelina A)
- TURISTIČKI KAPACITETI SA MJEŠOVITIM NAMENAMA (Zona / Cjelina A)

TURIZAM

- KUPALIŠTE (Zona / Cjelina B)
- ULAZNO-IZLAZNE TAČKE ZA KAJAK (Zona / Cjelina B)

CENTRALNE DJELATNOSTI

- CENTRALNE DJELATNOSTI (Zona / Cjelina A)
- KONCENTRACIJA DJELATNOSTI (Zona / Cjelina A)

RAD I PRIVREDA

- RADNA ZONA (Zona / Cjelina A)
- POSLOVNO KOMERCIJALNI CENTRI I OBJEKTI (Zona / Cjelina A)
- MAGACINI, MALA PRIVREDA (Zona / Cjelina A)

JAVNI I DRUŠTVENI OBJEKTI

- ADMINISTRACIJA, ZDRVSTVO, ŠKOLSTVO, KULTURA
- SPORT I REKREACIJA (Zona / Cjelina B)
- KOMUNALNE POVRŠINE

G - GROBLJA

PPOV - POSTROJENJE ZA PREČIŠĆAVANJE OTPADNIH VODA

P - PIJACA

POLJOPRIVREDNE POVRŠINE

- POLJOPRIVREDA I RURALNO STANOVANJE (Zona / Cjelina C)

ZELENE POVRŠINE

- ZELENE POVRŠINE
- GRADSKI TRG SA PARKOM

VODENE POVRŠINE

- VODENE POVRŠINE (Zona / Cjelina B)

SPOMENICI KULTURE

- ① PARTIZANSKO SPOMEN - GROBLJE U PODBIŠĆU
- ② SPOMENIK ŽRTVAMA NOB - A
- ③ SPOMENIK SERDARU JANKU VUKOTIČU

SAOBRAĆAJNI OBJEKTI I POVRŠINE (Zona / Cjelina D)

- SAOBRAĆAJNI OBJEKTI I POVRŠINE
- MAGISTRALNI PUT
- SAOBRAĆAJNICE I REDA
- SAOBRAĆAJNICE II REDA
- ŽELEZNICA PRUGA I PRUŽNI POJAS
- PEŠAČKI KORIDORI
- BICIKLISTIČKE STAZE
- P PARKING PROSTORI

SAOBRAĆAJNO RJEŠENJE - plan R 1:5 000



GRADSKE SAOBRAĆAJNICE II REDA


-
- DENIVELISANO UKRŠTANJE



PROSTORNO - URBANISTIČKI PLAN OPŠTINE MOJKOVAC

08.URBANISTIČKO- PLANSKO RJEŠENJE:

VODOVODNA I KANALIZACIONA MREŽA - plan R 1:5 000

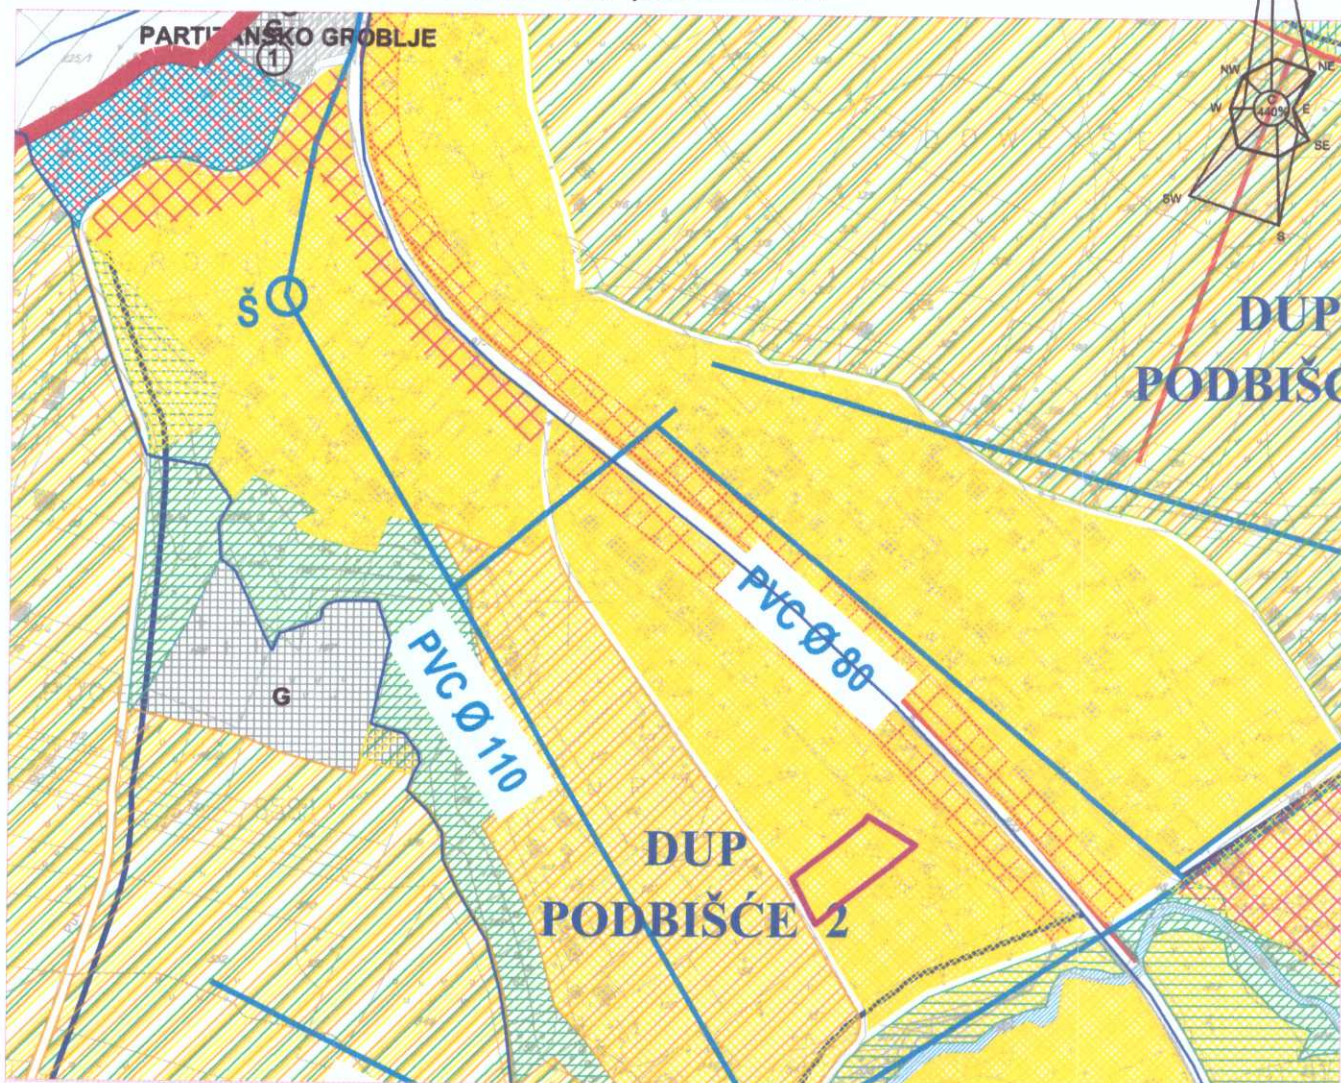

FEKALNA KANALIZACIJA

-  POSTOJEĆA FEKALNA KANALIZACIJA
-  PPOV POSTROJENJE ZA PRERADU OTPADNIH VODA
-  PLANIRANA FEKALNA KANALIZACIJA
-  PS1 PLANIRANA PUMPNA STANICA

VODOVOD

-  LGC DN 250 POSTOJEĆI VODOVOD 2002. GOD
-  ASC ND 150 POSTOJEĆI "C" I "D" VODOVOD 1996. GOD
-  R REZERVOAR
-  PLANIRANI VODOVOD

LEGENDA


-  GRANICE KAT.PARCELE- PARCELACIJA (LOKACIJA ZA IZGRADNJU OBJEKTA)
-  GRANICA GRADSKOG PODRUČJA
-  VODENE POVRŠINE

napomena:
radi preglednosti u crtežima nisu štampane postojeće saobraćajnice.
Saobraćajna mreža je data zajedno sa infrastrukturom u digitalnoj formi crteža.

PROSTORNO - URBANISTIČKI PLAN OPŠTINE MOJKOVAC

09.URBANISTIČKO- PLANSKO RJEŠENJE:

ELEKTROENERGETSKA I TK INFRASTRUKTURA - plan R 1:5 000

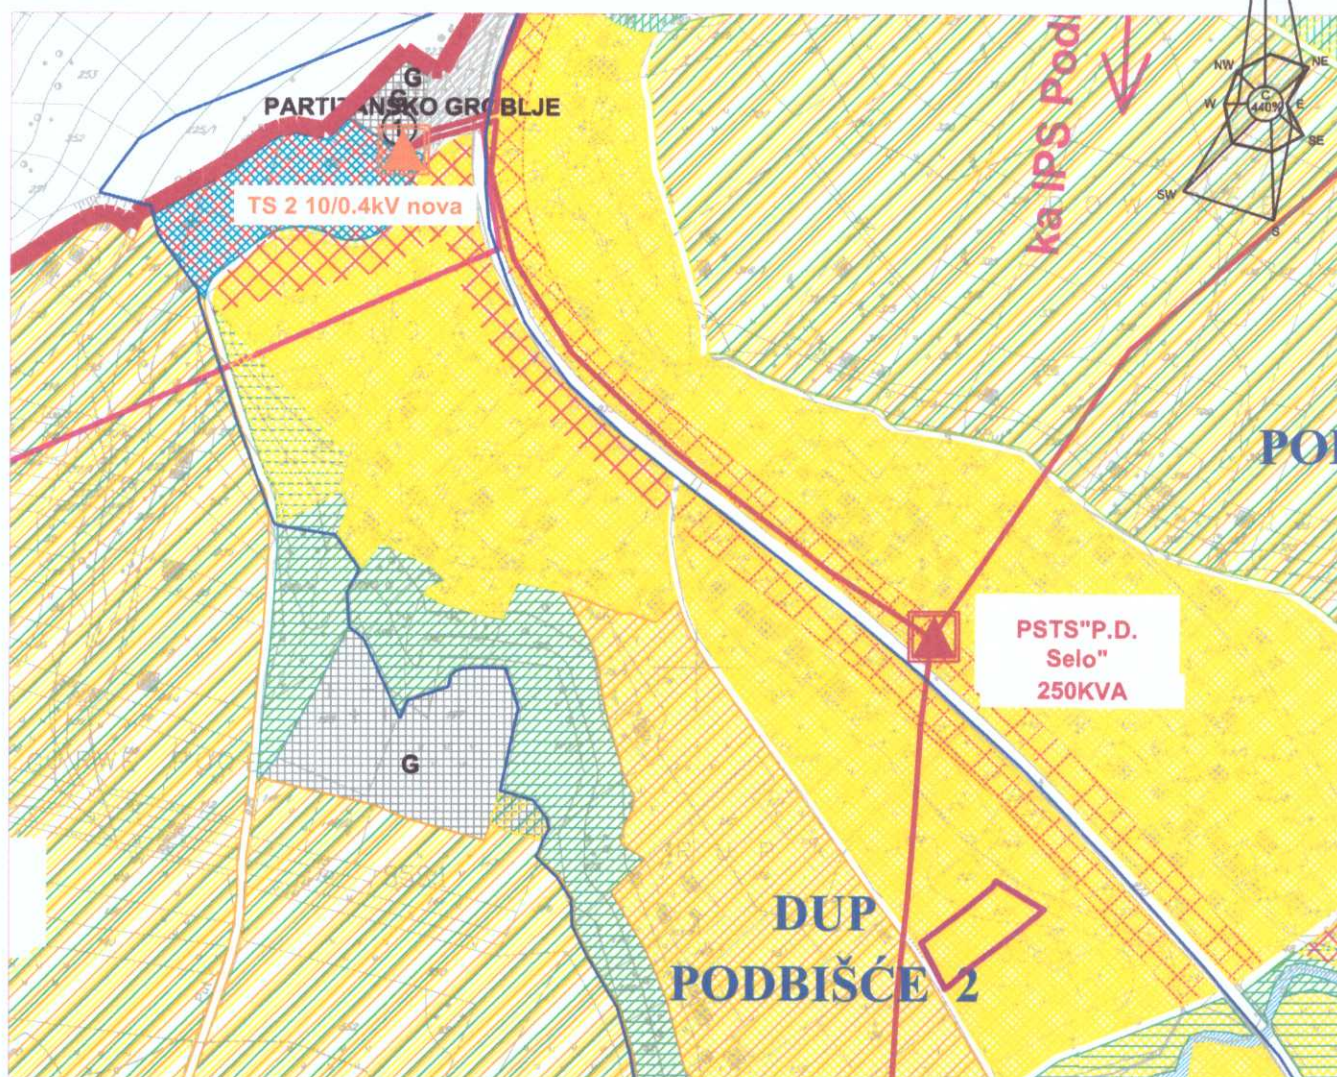

LEGENDA

-  GRANICA GRADSKOG PODRUČJA
-  VODENE POVRŠINE

POSTOJEĆA ELEKTROENERGETSKA INFRASTRUKTURA

-  POSTOJEĆI DV 380KV
-  POSTOJEĆI DV 220KV
-  POSTOJEĆI DV 110KV
-  POSTOJEĆI DV 35KV
-  POSTOJEĆI DV 10KV
-  POSTOJEĆI KV 10KV
-  POSTOJEĆA TS 220KV
-  POSTOJEĆA TS 10 KV
-  POSTOJEĆE RAZVODNO POSTROJENJE 10KV


-  PLANIRANI DV 35KV
-  PLANIRANI KABAL 35KV
-  PLANIRANI KABAL 10KV
-  PLANIRANA TS 10/0.4 KV
-  PLANIRANA TS 35/10 KV
-  PLANIRANA TS 35/10 KV
-  PLANIRANA TK INFRASTRUKTURA
-  ČVORNA CENTRALA - PLANIRANA
-  SPOJNI OPTIČKI KABAL

napomena:
radi preglednosti u crtežima nisu štampane postojeće saobraćajnice.
Saobraćajna mreža je data zajedno sa infrastrukturom u digitalnoj
formi crteža.

PROSTORNO - URBANISTIČKI PLAN OPŠTINE MOJKOVAC

10.URBANISTIČKO- PLANSKO RJEŠENJE:

ZELENILO I PEJZAŽNO UREĐENJE - plan R 1:5 000

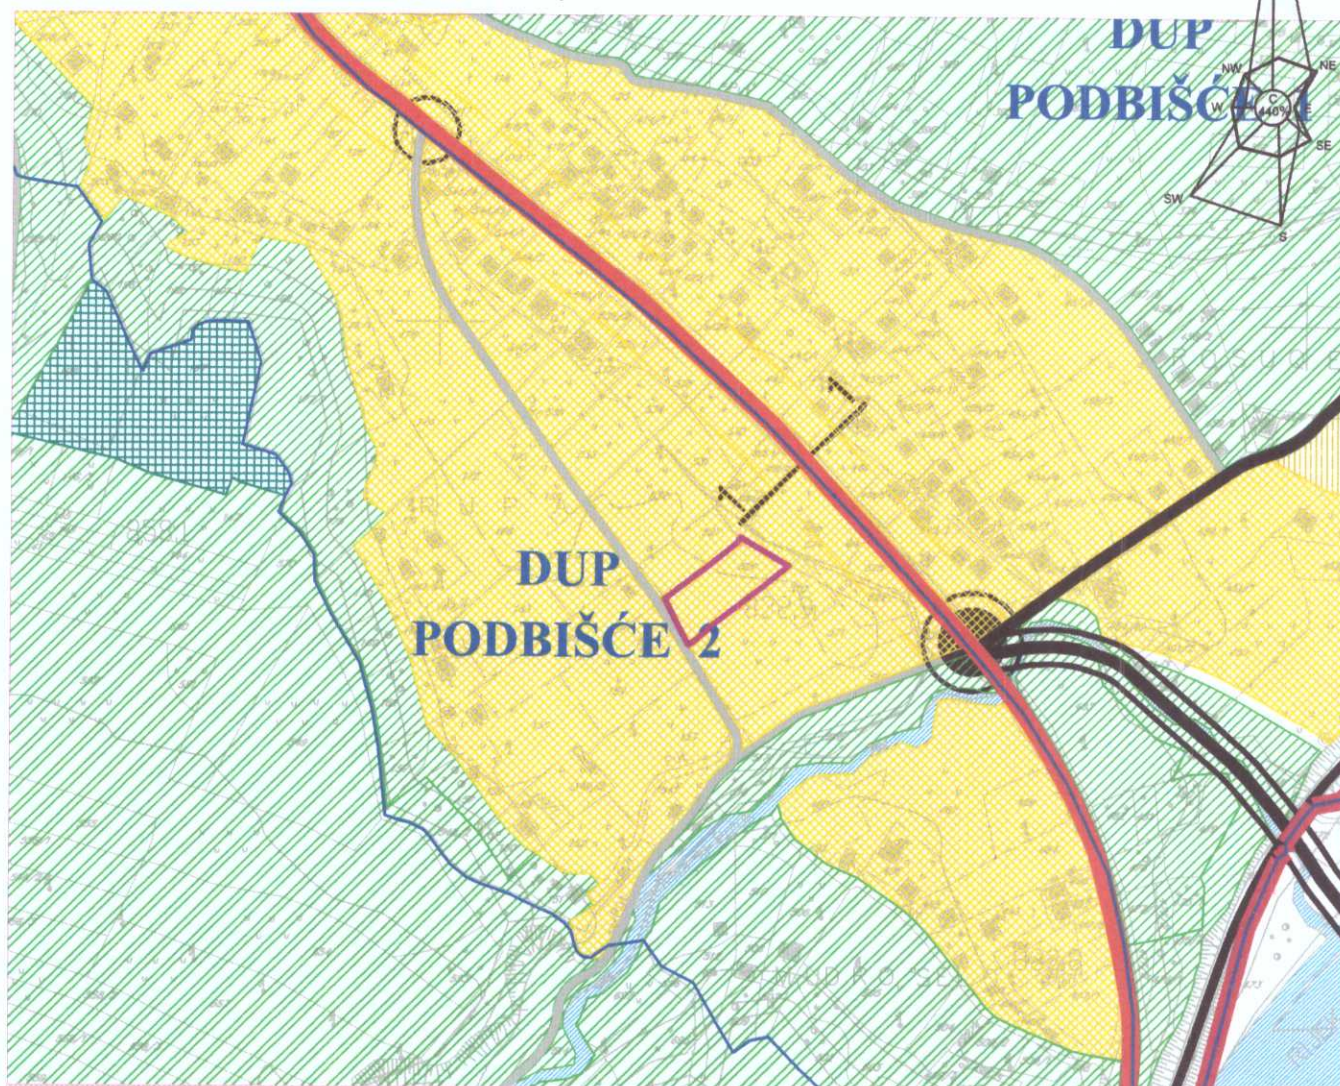

GRANICE KAT.PARCELE- PARCELACIJA (LOKACIJA ZA IZGRADNJU OBJEKTA) LEGENDA GRANICA GRADSKOG PODRUČJA <u>ZELENILO U OKVIRU STAMBENIH ZONA STANOVANJE</u> ZELENILO U OKVIRU STANOVANJA MALE GUSTINE ZELENILO U OKVIRU STANOVANJA SREDNJE GUSTINE ZELENILO U OKVIRU STANOVANJA VELIKE GUSTINE <u>ZELENILO U OKVIRU POVRŠINA ZA TURIZAM</u> ZELENILO TURISTIČKIH KAPACITETA KUPALIŠTE ULAZNO-IZLAZNE TAČKE ZA KAJAK		<u>ZELENILO U OKVIRU POVRŠINA ZA RAD I PRIVREDU</u> ZELENILO CENTRALNIH DJELATNOSTI ZELENILO U OKVIRU ZONE MAGACINA, MALE PRIVREDE ZELENILO U INDUSTRIJSKIM ZONAMA <u>ZELENILO JAVNIH I DRUŠTVENIH OBJEKATA</u> ADMINISTRACIJA, ZDRAVSTVO, ŠKOLSTVO, KULTURA ZELENILO NA POVRŠINAMA ZA SPORT I REKREACIJU ZELENILO U OKVIRU KOMUNALNIH POVRŠINA G - GROBLJA PPOV - POSTROJENJE ZA PREČIŠĆAVANJE OTPADNIH VODA P - PIJACA <u>POLJOPRIVREDNE POVRŠINE</u> POLJOPRIVREDNE POVRŠINE <u>ZELENE POVRŠINE</u> ZAŠTITNO ZELENILO -ŠUME PEJZAŽNO ZELENILO		GRADSKO ZELENILO I PARKOVI <u>VODENE POVRŠINE</u> VODENE POVRŠINE <u>SAOBRAĆAJNI OBJEKTI I POVRŠINE</u> SAOBRAĆAJNI OBJEKTI I POVRŠINE MAGISTRALNI PUT GRADSKE SAOBRAĆAJNICE I REDA GRADSKE SAOBRAĆAJNICE II REDA ŽELEZNICA PRUGA I PRUŽNI POJAS PEŠAČKI KORIDORI BIKIKLISTIČKE STAZE
---	--	---	--	---



UPRAVA ZA KATASTAR
I DRŽAVNU IMOVINU

CRNA GORA

PODRUČNA JEDINICA
MOJKOVAC

Broj: 116-919-1111/2021

Datum: 20.07.2021.

KO: PODBIŠĆE

Na osnovu člana 173 Zakona o državnom premjeru i katastru nepokretnosti ("Sl. list RCG" br. 29/07, "Sl. list CG" br. 73/10, 032/11, 040/11, 043/15, 037/17 i 17/18), postupajući po zahtjevu OPŠTINE MOJKOVAC BR.09-332/21-700 OD 19.07.2021., TRG LJUBOMIRA BAKOČA BB MOJKOVAC, za potrebe UT USLOVA, izdaje se

POSJEDOVNI LIST 409 - PREPIS

Posjednici			
Matični broj - ID	Naziv - adresa i mjesto	Stvarno pravni odnos	Obim prava
2008973283012 0	RADOVIĆ DRAGOJE ZDRAVKO UL.MAINSKI PUT BB BUDVA 0	SOPSTVENIK - POSJEDNIK	1/1

Parcele									
Blok	Broj	Podbroj	Plan	Potes	Klasa	Površina m ²	Prihod	SP	Primjedba
		RB	Skica	Kultura				Pripis	
	204	2	002 004	GRATULJA VOČNJAK	2	98	0.50	6/2021 409/1	
	205	1	002 004	GRATULJA NJIVA	3	696	5.99	6/2021 409/1	
	206	5	002 004	LEDINAK LIVADA	5	204	0.73	6/2021 409/1	
Ukupno						998	7.22		

Naplata takse je oslobođena na osnovu člana 17 Zakona o administrativnim taksama ("Sl.list CG, br. 18/19). Naplata naknade oslobođena je na osnovu člana 174 Zakona o državnom premjeru i katastru nepokretnosti ("Sl. list RCG" br. 29/07, "Sl. list CG" br. 73/10, 032/11, 040/11, 043/15, 037/17 i 17/18).

Filipović Stanka, dipl. pravnik



CRNA GORA

UPRAVA ZA KATASTAR I DRŽAVNU IMOVINU

PODRUČNA JEDINICA: MOJKOVAC

Broj: 116-917/21-175 DJ

Datum: 21.07.2021.



KOPIJA PLANA

Razmjera 1: 2500

Katastarska opština: PODBIŠĆE

Broj lista nepokretnosti:


Broj plana: 2

Parcele: 204/2, 205/1, 206/5



4
757
250
7
383
750

4
757
250
7
384
000

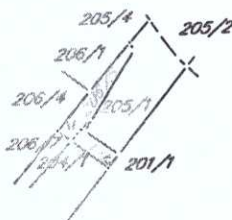

4
757
000
7
383
750

4
757
000
7
384
000

IZVOD IZ DIGITALNOG PLANA
Obradio:





CRNA GORA
UPRAVA ZA SAOBRAĆAJ

Pisarnica **OPŠTINA MOJKOVAC**

Primljeno: 11-08-2021				
Org. jed.	Jed. klas. br.	Redni broj	Prilog	Vrijednost
09	352/4	841		

Broj. 04-6509/2
Podgorica 02.08.2021.godine

OPŠTINA MOJKOVAC
Sekretarijat za uređenje prostora i održivi razvoj

PREDMET: SAOBRAĆAJNO - TEHNIČKI USLOVI ZA IZRADU PROJEKTNE DOKUMENTACIJE

Veza: Vaš zahtjev br.09-332/21 – 720 od 21.07.2021.godine

Uprava za saobraćaj, rješavajući po zahtjevu Opštine Mojkovac - **Sekretarijat za uređenje prostora i održivi razvoj**, za potrebe Radović Zdravka, radi izdavanja saobraćajno tehničkih uslova za izgradnju stambenog objekta na urbanističkoj parceli na lokaciji koju čini katastarska parcelabr.204/2, 205/1 i 206/5 KO Podbišće, a shodno članu 74 stav 5 Zakona o planiranju prostora i izgradnji objekata („Sl. List CG,, br. 64/17, 44/18, 63/18, 11/19 i 82/20) i članu 17 i 18 Zakona o putevima („Sl. List CG,, br.82/20) izdaje sljedeće:

1. Opšti saobraćajno – tehnički uslovi

Opšti saobraćajno tehnički uslovi u konkretnom slučaju za urbanističku parcelu na lokaciji koju čini katastarska parcelabr.204/2, 205/1 i 206/5 KO Podbišće, definisani su **Prostornim planom opštine Mojkovac kao i DUP-om Podbišće II koji je u planu.**

- **Regulaciona linija** na predmetnom potezu je definisana DUP-om "Podbišće 1" i ona je spoljašnjom ivicom trotoara koji je planiran širine 2m. Na predmetnom potezu državni put je planiran (2 x 3.50m = 7.00m sa obostranim trotoarima širine po 2.00m).
- **Građevinska linija prema državnom putu** (građevinska linija predstavlja liniju na, ispod i iznad površine zemlje do koje može da se planira najistureniji dio objekta, G1, G2 i G0 prema državnom putu su na isoj udaljenosti). Za predmetni potez (imajući u vidu da se radi o kontaktnom planu) treba koristiti građevinsku liniju koja je definisana DUP-om "Podbišće 1" na 6,5m od regulacione linije (spoljašnje ivice trotoara).

2. Posebni saobraćajno - tehnički uslovi

Posebni saobraćajno – tehnički uslovi definišu se na osnovu parametara koji su propisani u urbanističko – tehničkim uslovima, ranga državnog puta, parametrima državnog puta, potrebama prilaznog puta (priključka na državni put), očekivanom opterećenju na prilaznom putu, situacije i konfiguracije terena itd.

- Na priključcima prilaznih puteva sa državnim **magistralnim** putem neophodno je obezbijediti odgovarajuću preglednost za učesnike u saobraćaju.
- Računska brzina za proračun priključaka na državni put je dozvoljena brzina na državnim putu a to je $V_r = 60\text{Km/h}$.
- Radijuse isključnih i ulivnih traka sa i na državni put projektovati po važećim propisima i standardima za računsku brzinu $V_r = 60\text{Km/h}$.
- Mjerodavno vozilo za proračun definiše se na osnovu potrebe prilaznog puta (**neophodna djelatnost planiranog objekata – stambeni**) u zavisnosti od djelatnosti definiše se mjerodavno vozilo (**putničko**).
- **Obavezno je sagledavanje šireg prostora (postojeći prilaz za postojeći objekat), neophodno je objedinjavanje u jedan jedinstveni prilaz – priključak.**

- Horizontalna i vertikalna signalizacija mora biti upodobljena sa kategorijom puta na koji se vrši priključenje.
- Odvod atmosferske vode sa platoa, prilaznog puta i planiranih objekata predvidjeti tako da atmosferske vode ne dotiču državni put.

Prije izrade Glavnog projekta, potrebno je izvršiti geodetsko snimanje, uraditi geodetsku podlogu u R = 1000/500 (250), te uzdužne profile saobraćajnica prilagoditi terenu i okolnim objektima, uz obavezno postizanje podužnih i poprečnih nagiba, potrebnih za odvođenje atmosferskih voda.

Kolovoznu konstrukciju definisati u skladu sa parametrima saobraćajnog opterećenja, geotehničkim karakteristikama terena, klimatskim uslovima, raspoloživim resursima (prirodni i vještački) i tehnologijom građenja.

Projektnu dokumentaciju – Glavni projekat - faza saobraćaja – urađenu u skladu sa gore propisanim uslovima, važećim propisima i standardima sa izvještajem o izvršenoj tehničkoj kontroli (izvještaj o reviziji) dostaviti Upravi za saobraćaj za izdavanje saobraćajne saglasnosti.

OBRADILI,
Radojica Poleksic, dipl.ing.grad.

P. Poleksic
Marko Spahić, građ. tehničar

M. Spahic

Dostavljeno

- naslovu x2
- u spise predmeta
- arhivi



Savo Parača

Broj: 1733
Mojkovac, 30.07 2021. god

Vojislava Šćepanovića bb

+382 (0)50 - 470 - 200

Email: gradacmojkovac@gmail.com

Primljeno: 02-08-2021				
Org. jed.	Ud. klas. br.	Redni broj	Prilog	Vrijednost
09	332/4	777	—	

DOO „Komunalne usluge – Gradac“ rješavajući po zahtjevu Sekretarijata za uređenje prostora i održivi razvoj **Opštine Mojkovac**, broj 09-332/21-699 od 19.07.2021. godine u predmetu izdavanja hidrotehničkih uslova i mjesta priključenja za izradu tehničke dokumentacije koji definišu način izgradnje novog objekta na lokaciji koju čine katastarske parcele broj. 204/2, 205/1 i 206/5 KO Podbišće, planirane namjene stanovanje male gustine, u zahvatu urbanističko-planskog rješenja Prostorno urbanističkog plana opštine Mojkovac („Sl.list CG - opštinski propisi“ br.19/11, 9/14 i 36/19), odnosno u zahvatu planiranog DUP-a "Podbišće 2".

Na ime podnosioca **Radović Zdravko** iz Mojkovca, a u skladu sa stavom 5 član 74, Zakona o planiranju prostora i izgradnji objekta (Sl. List CG br. 64/17, 44/18, 63/18, 11/19 i 36/19) i z d a j e:

USLOVE ZA MJESTO I NAČIN PRIKLJUČENJA NA VODOVODNU INFRASTRUKTURU

• Vodovodna mreža

Za planirani objekat na opisanoj katastarskoj parceli moguće je obezbijediti vodu iz sistema javnog vodosnabdijevanja povezivanjem na priključni šaht vodovoda koji se nalazi u blizini katastarske parcele br. 208/4. Priključenje izvršiti profilom od $\frac{3}{4}$ cola, takođe je potrebno izgraditi šaht dimenzija 80x80 cm, u kojem će biti ugrađen instrument za mjerenje potrošnje.

• Odvođenje otpadnih voda

Na opisanoj katastarskoj parceli ne postoji mogućnost odvođenja otpadnih voda u sistem gradske kanalizacije. Odvođenje otpadnih voda riješiti izgradnjom nepropusne septičke jame (kao prelazno rešenje).

NAPOMENA:

Korisnik je dužan samostalno riješiti imovinske odnose na pozicijama kroz koje će planirani vod prolaziti.

Prije početka radova obratiti se komunalnom preduzeću radi dobijanja smjernica.

**OBRADIO,
Milan Barac**

Milan Barac
DOSTAVITI:

- 1* naslovu ✓
- 1* teh. službi
- 1* a/a



**IZVRŠNI DIREKTOR,
Predrag Smolović**

Predrag Smolović