

CRNA GORA
OPŠTINA MOJKOVAC
Sekretarijat za uređenje prostora
i održivi razvoj

URBANISTIČKO TEHNIČKI USLOVI
-za izradu tehničke dokumentacije-

Objekat: dovodni kabal za elektroenergetsko napajanje

Lokacija: od urbanističke parcele UP 324 do UP 59,

Izmjena i dopuna DUP-a "Centar sa Gornjim Mojkovcem"

Mjesto: Mojkovac

Podnosilac zahtjeva: Ćorić Bajo Lenke iz Mojkovca

Mojkovac, 29.09.2016.godine

CRNA GORA
OPŠTINA MOJKOVAC
Sekretarijat za uređenje prostora
i održivi razvoj
Broj:09/2-352/16-38- 1271
Mojkovac: 29.09.2016.godine

Na osnovu člana 62a Zakona o uređenju prostora i izgradnji objekata ("Sl. List CG" br. 51/08, 40/10, 34/11, 47/11, 35/13, 39/13 i 33/14) i Odluke o donošenju i usvajanju Izmjene i dopune DUP-a "Centar sa Gornjim Mojkovcem" ("Sl.list CG"- Opštinski propisi br.19/13), postupajući po zahtjevu Ćorić Bajo Lenke iz Mojkovca br. 09-1172 od 15.09.2016.godine, Sekretarijat za uređenje prostora i održivi razvoj Opštine Mojkovac, **i z d a j e**

URBANISTIČKO TEHNIČKE USLOVE -za izradu tehničke dokumentacije-

Urbanističko tehnički uslovi definišu način priključenja na elektroenergetsku mrežu izgrađenog objekta porodičnog stanovanja na novoplaniranoj urbanističkoj parceli UP 59 Izmjene i dopune DUP-a "Centar sa Gornjim Mojkovcem", odnosno priključena na postojeći NN stub koji se nalazi na kat. parceli br. 356/3 KO Mojkovac, urbanistička parcela UP 324, kablom u trupu i preko ul. Nemanjića planirane širine 6m sa obostranim trotoarima, odnosno kat. parcele 351/5 i 358/4 KO Mojkovac, do slobodnostojećeg priključno- mjernog ormara čije se postavljanje planira na urbanističkoj parceli UP 59, odnosno kat. parceli br. 358/3 KO Mojkovac.

Ovim uslovima se definiše i postavljanje gradilišnog priključka na urbanističkoj parceli UP 59.

I POSTOJEĆE STANJE

a) Podaci iz katastarskog operata

Podaci o parcelama				Podaci o vlasniku ili nosiocu prava		
Br. LN	Broj / Podbroj	Način korišćenja Osnov sticanja	Površina m ²	Naziv nosioca prava- adresa i mjesto	Osnov prava	Obim prava
101	351/5	Nekategorisani put	1712	1.CG Subj.raspolaganja Opština Mojkovac 2.Svojina Crne Gore	Raspolaganje Svojina	1/1 1/1
771	358/3	Livada 3.klase	169	Ćorić Bajo Lenka, Mojkovca	Svojina	1/1
	358/4	Livada 3.klase	19			
723	356/3	Livada 2.klase	545	Zejak Miraš Saša, Mojkovac	Korišćenje	1/1

Ne postoje tereti i ograničenja.

Podaci u tabeli su preuzeti iz LN 101, LN 771 i LN 723 KO Mojkovac - Izvod br.116-956-1789/2016 od 26.09.2016.godine izdatih od strane Uprave za nekretnine- PJ Mojkovac . Kat. parcele su identifikovane na topografsko- katastrskoj podlozi koja je dio DUP-a i Kopiji plana br. 116-959-348 od 26.09.2016.godine izdatoj od strane Uprave za nekretnine- PJ Mojkovac.

II USLOVI ZA IZGRADNJU/ PRIKLJUČENJE

a) Elektrotehnička infrastruktura (str.70)

Kablovski priključni orman kao i napojni kabal biće definisani u glavnim projektima elektroinstalacija novih objekata, a uvod kablova u objekte mora se obezbediti polaganjem PVC cijevi prečnika 110mm.

Od novih trafostanica se polažu niskonaponski 1kV-ni kablovi za napajanje električnom energijom potrošača tako i za osvetljenje ulica (saobraćajnica). Presek kablova niskonaponskih potrošača kao i ulične rasvjete biće određen uslovima nadležne elektrodistributivne organizacije i glavnim projektima objekata na osnovu stvarnih jednovremenih snaga objekata.

Za izvođenje niskonaponskih vodova, priimenjuju se uslovi već navedeni pri izgradnji kablovskih 10kV-nih vodova. U trotoaru ili u zemlji predviđeno je polaganja 1kV-nih kablova kao i novih 10kV-nih kablova. Kablovi se polažu na propisnim dubinama u prosjeku na 0.8m i pri polaganju se mora voditi računa o međusobnom rastojanju sa drugim instalacijama ili paralelnom vođenju istih. Pri prelasku kablova ispod saobraćajnica predviđeno je polaganje najmanje dvije PVC cijevi prečnika 110mm.

Polaganje svih kablova izvesti prema važećim tehničkim uslovima za ovu vrstu djelatnosti. Na mestima gde se energetske kablovi vode paralelno ili ukrštaju sa drugim vrstama instalacija voditi računa o minimalnom rastojanju koje mora biti sledeće za razne vrste instalacija:

- Pri paralelnom vođenju energetskih i telekomunikacionih kablova najmanji horizontalni razmak je 0,5m za kablove 1kV, 10kV, odnosno 1m za kablove 35kV. Ukrštanje energetskog i telekomunikacionog kabla vrši se na razmaku od 0,5m. Energetski kabal se polaže na većoj dubini od telekomunikacionog kabla. Ukoliko se razmaci ne mogu postići energetske kablove na tim mestima provesti kroz cijev. Pri ukrštanju energetskih kablova sa telekomunikacionim kablovima potrebno je da ugao bude što bliži pravom uglu. Ugao ukrštanja treba da bude najmanje 45 stepeni. Pri ukrštanju kablova za napone 250V najmanje vertikalno rastojanje mora da iznosi najmanje 0,3 a za veće kablove 0,5m.
- Pri horizontalnom vođenju energetskog kabla sa vodovodnom ili kanizacionom infrastrukturom (cijevi) najmanji razmak iznosi 0,4m. Energetski kabl se pri ukrštanju polaže iznad vodovodne ili kanizacione cevi na najmanjem rastojanju od 0,3m. Ukoliko se ovi razmaci ne mogu postići na tim mestima energetski kabl položiti kroz zaštitnu cijev.
- Pri paralelnom vođenju kablova i toplovoda najmanje rastojanje između kablova i spoljne ivice toplovoda mora da iznosi 0,3m odnosno 0,7m za 10kV-ni kabal. Nije dozvoljeno polaganje kablova iznad toplovoda. Pri ukrštanju energetskih kablova i sa kanalima toplovoda minimalno vertikalno rastojanje mora da iznosi 0,6m. Energetske kablove pri ukrštanju položiti iznad toplovoda, a na ovim mestima obezbediti toplotnu izolaciju od izolacionog materijala (penušavi beton) debljine 0,2m. Pri paralelnom vođenju i ukrštanju energetskog kabla za javno osvetljenje i toplovoda najmanji razmak je 0,1m.

Građevinske radove na trasi izvoditi u važećim propisima i zaštititi na radu. Nakon izvedenih radova teren vratiti u prvobitno stanje u skladu sa opštinskim odlukama o korišćenju javnih površina.

- Pri izradi tehničke dokumentacije poštovati Tehničke preporuke EPCG, dostupne na sajtu:
 - Tehničke preporuke za priključenje potrošača na niskonaponsku mrežu TP-2 (dopunjeno izdanje);
 - Tehnička preporuka-Tipizacija mjernih mjesta;
 - Uputstvo i tehnički uslovi za izbor i ugradnju ograničivača strujnog opterećenja;
 - Tehnička preporuka TP-1b- Distributivna transformatorska stanica DTS-EPCG 10/0,4kV

▪ **Uslovi po posebnim propisima**

1. Predmetni objekat projektovati u skladu sa tehničkim propisima, normativima i standardima za projektovanje ove vrste objekta.
2. Za potrebe proračuna koristiti podatke Hidrometeorološkog zavoda o klimatskim i hidrološkim karakteristikama u zoni predmetne lokacije.
3. Tehničkom dokumentacijom predvideti mjere zaštite od požara shodno propisima za ovu vrstu objekata, a u skladu sa Zakonom o zaštiti i spašavanju ("Sl.list CG", br.13/07, 05/08, 86/09, 32/11).

4. U cilju zaštite od elementarnih nepogoda postupiti u skladu sa Zakonom o zaštiti i spašavanju ("Sl.list CG", br.13/07, 05/08, 86/09, 32/11) i Pravilnikom o mjerama zaštite od elementarnih nepogoda ("Sl.list RCG", br. 8/93).
5. Shodno Zakonu o zaštiti i zdravlju na radu ("Sl.list CG", br. 34/14) pri izradi tehničke dokumentacije predvidjeti propisane mere zaštite na radu u skladu sa tehnološkim projektnim zadatkom.
6. Pri izgradnji objekta potrebno je izraditi Elaborat o uređenju gradilišta u skladu sa aktom nadležnog Ministarstva.
7. Tehničkom dokumentacijom predvidjeti uslove i mjere za zašttu životne sredine u skladu sa odredbama Zakona o životnoj sredini ("Sl.list CG", br. 48/08, 40/10 i 40/11).
8. Situaciju u projektu, uraditi u preglednoj razmeri u skladu sa Pravilnikom.

III PRIRODNE KARAKTERISTIKE I USLOVI U ZAHVATU PLANA

- Projektovanje predmetnog objekta je moguća uraditi uz prethodnu analizu terena.
- Za predmetne proračune koristiti podatke Hidrometeorološkog zavoda o klimatskim i hidrološkim karakteristikama u zoni predmetne lokacije.
- Ovaj teren spada u III i IV kategoriju sa dozvoljenim opterećenjem $>200\text{KN/m}^2$.
- Srednja godišnja temperatura u dolini Tare kod Mojkovca iznosi oko 7°C .
- Relativna vlažnost se poklapa sa oblačnošću područja i u granicama je od 70-80%.
- Mojkovačko područje prima godišnje prosječno do 2200mm padavina.
- Vazдушna strujanja su dominantna iz sjevernog, jugozapadnog i južnog pravca.
- Naročito obratiti pažnju na stabilnost terena, konstruktivne elemente, odnosno statičke analize nosivosti, seizmičke proračune konstrukcije objekta imajući u vidu da se područje Mojkovca nalazi u VII zoni MCS skale.

IV PROJEKTO-TEHNIČKA DOKUMENTACIJA

Projektno- tehničku dokumentaciju uraditi u skladu sa članovima 76,77,78,79,80, 83, 84 i 85 Zakona o uređenju prostora i izgradnji objekata ("Sl.list.CG" br. 51/08, 40/10, 34/11, 47/11, 35/13, 39/13 i 33/14), Pravilnikom o načinu izrade, razmjeri i bližoj sadržini tehničke dokumentacije ("Sl.list CG" br.23/14), Pravilnikom o načinu obrade površina i zapremine objekata ("Sl.list.CG" br.47/13), odnosno Crnogorskim standardom MEST EN 15221-6, Pravilnikom o bližim uslovima i načinu prilagođavanja objekata za pristup i kretanje lica smanjene pokretljivosti ("Sl.list CG" br.48/13), Pravilnikom o bližem sadržaju i formi planskog dokumenta, kriterijumima namjene površina, elementima urbanističke regulacije i jedinstvenim grafičkim simbolima ("Sl.list CG" br.24/10 i 33/14), drugim važećim normativima, stanadardima i preporukama i uslovima Javnih preduzeća.

Reviziju projektno- tehničke dokumentacije uraditi u skladu sa članovima 86, 87, 88, 89 i 90 Zakona o uređenju prostora i izgradnji objekata ("Sl.list.CG" br. 51/08, 40/10, 34/11, 47/11, 35/13, 39/13 i 33/14) i Pravilnikom o načinu vršenja revizije idejnog i glavnog projekta ("Sl.list CG" br.23/14).

U procesu projektovanja neophodno je pridržavati se propisa i normative za oblasti: ekologije, zaštite od požara, zaštite od buke, zaštite zagađenja zemljišta, vazduha i sl. Projektom predvidjeti i sve druge potrebne zaštite.

V OSTALI USLOVI U SKLADU SA POSEBNIM PROPISIMA

Ovi uslovi su osnov za izradu tehničke dokumentacije na osnovu koje će se (pored ostalih, zakonom predviđenih i ispunjenih uslova) izdati građevinska dozvola za predmetni objekat.

1. Investitor je obavezan da pripremi i propiše projektni zadatak za izradu investiciono- tehničke dokumentacije za izgradnju predmetnog objekta uz obavezno poštovanje urbanističko- tehničkih uslova.
2. Po osnovu ovih uslova investor je dužan da, prilikom podnošenja zahtjeva za izdavanje građevinske dozvole dostavi:
 - revidovanu projektno- tehničku dokumentaciju (Glavni projekat) u 10 primjerka, od kojih 3 u analognom obliku i 7 u zaštićenoj digitalnoj formi;

- dokaz o riješenim imovinsko pravnim odnosima za kat. parcele na trasi objekta, odnosno saglasnost valasnika;
 - dokaz o osiguranju od odgovornosti **investitora** i privrednog društva, pravnog lica, odnosno preduzetnika koje je izradilo idejni, odnosno glavni projekat, za direktnu štetu učinjenu trećim licima u skladu sa članom 71 Zakona o uređenju prostora i izgradnji objekata ("Sl.list.CG" br. 51/08, 40/10, 34/11, 47/11, 35/13, 39/13 i 33/14).
3. Saglasnosti na dostavljenu tehničku dokumentaciju, po osnovu uslova Javnih preduzeća za izradu iste, pribavlja nadležni Sekretarijat po službenoj dužnosti.
 4. Investitor građenje objekta može započeti na osnovu građevinske dozvole, glavnog projekta, dokaza o uređivanju odnosa u pogledu plaćanja naknada za komunalno opremanje na osnovu čl.66 i 105 Zakona o uređenju prostora i izgradnji objekata ("Sl.list.CG" br. 51/08, 40/10, 34/11, 47/11, 35/13, 39/13 i 33/14) i dokaza o izvršenim obavezama u skladu sa posebnim propisima.

VI SASATAVNI DIO URBANISTIČKO TEHNIČKIH USLOVA

1. Izvod iz grafičkog dijela planskog dokumeta - elektroenergetika, u analognoj formi.
2. Obavještenje br.20-06-7623 od 29.09.2016.godine, CEDIS-Region 6 iz Bijelog Polja, odnosno Rješenje o izdavanju saglasnosti za priključenje br. 10-10-1032 od 22.09.2106. godine.

NAPOMENA: Ovi urbanističko tehnički uslovi važe do dana donošenja novog DUP-a.

Dostavljeno: 1x naslovu; 1x u predmet i 1x arhivi.


Obradila:

Ivana Medojević, spec.arhitekture



ZMJENA I DOPUNA DUP-A "CENTAR SA GORNJIM MOJKOVCEM"

09a. ELEKTROENERGETIKA- planirano stanje R 1:1000

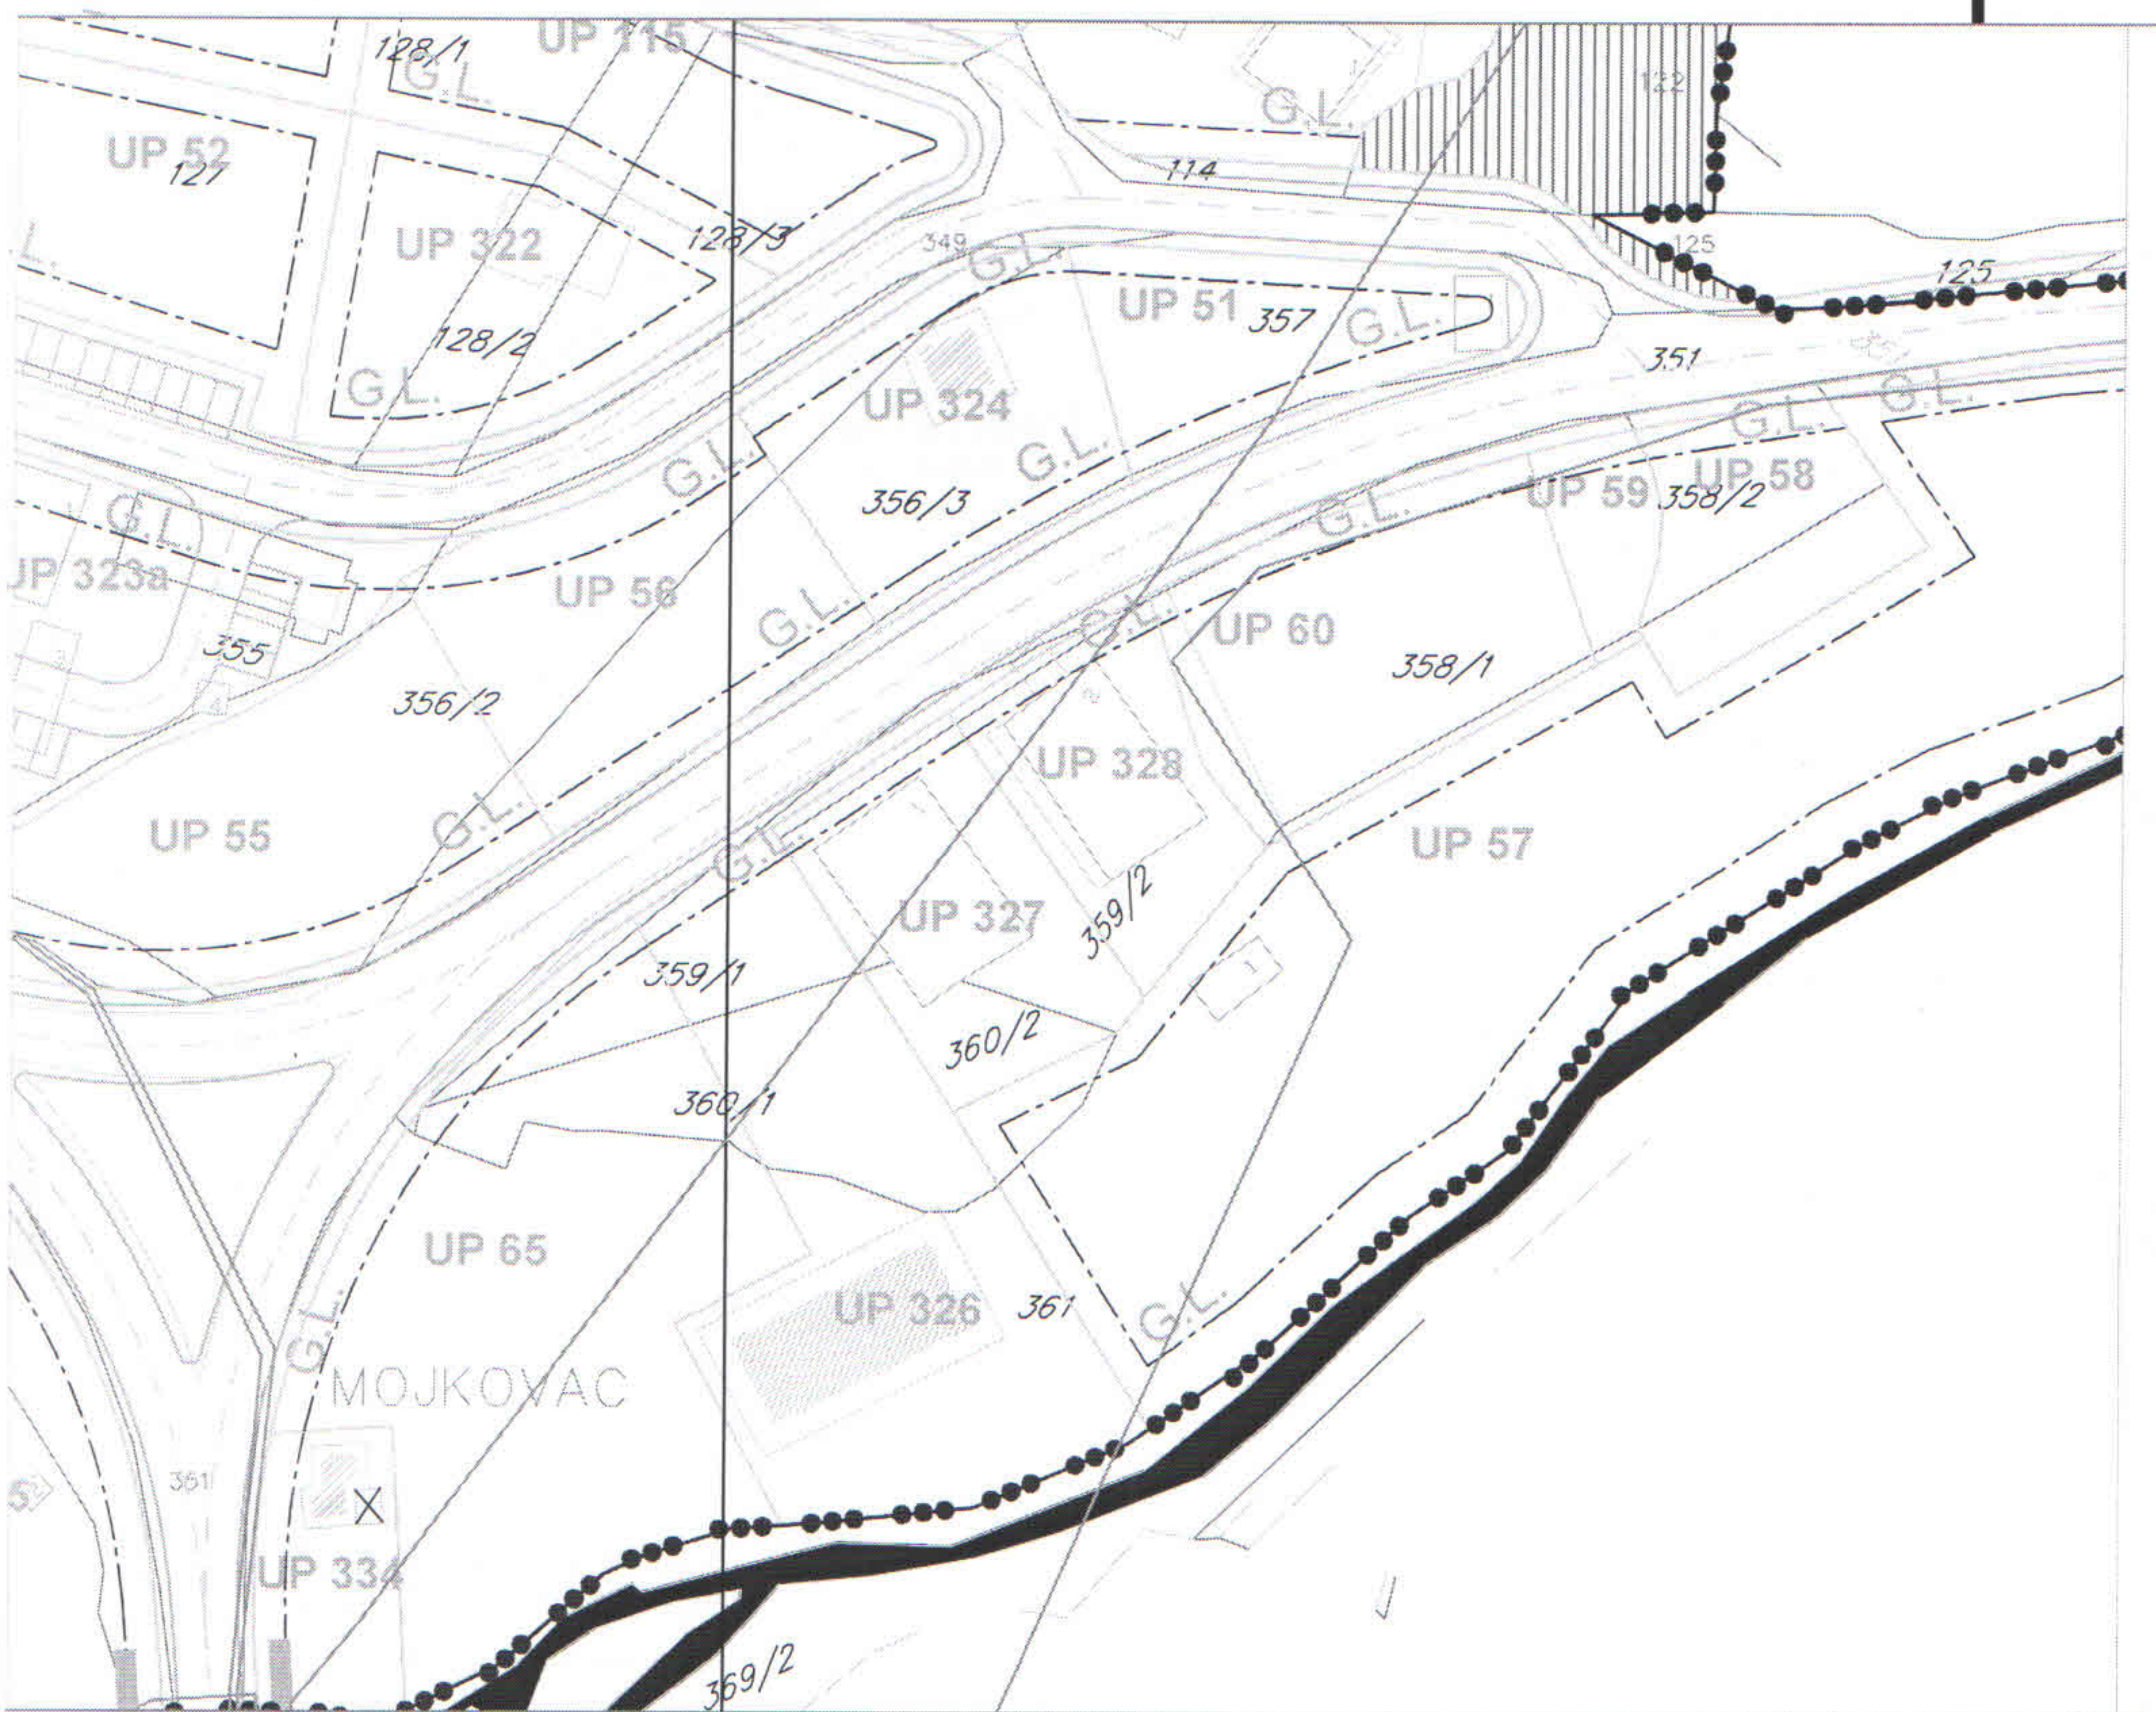

LEGENDA

- granica zahvata
- TS TS 10/0,4kV POSTOJECA
- TS NDTs 10/0,4kV PLANIRANA
- 10kV POSTROJENJE
- 10kV POSTOJECI KABAL
- - - 10kV PLANIRANI KABAL



Društvo sa ograničenom odgovornošću
"Crnogorski elektrodistributivni sistem"
Podgorica
Ulica Ivana Milutinovića br. 12
tel: +382 20 408 400
fax: +382 20 408 413
www.cedis.me

Region 6
Ul. Volodina bb
tel: +382
fax: +382
Br. 20-06-7623
U 16.10.2016 godine

Sekretarijatu za uređenje prostora i održivi razvoj Mojkovac

Predmet: Obaveštenje u vezi predmeta Čorić Lenke iz Mojkovca (zahtjev br. 09/2-54-1266 od 28.09.2016.g.).

Obaveštavamo vas da smo već u okviru Rješenja o izdavanju saglasnosti za priključenje ovog korisnika u tački 2 - „POSEBNI USLOVI“ definisali Elektroenergetske uslove za izradu tehničke dokumentacije za priključenje objekta na odgovarajuću infrastrukturu, koja treba da bude dio vaših UTU-va u skladu sa članom 62a Zakona o uređenju prostora i izgradnji objekata.

Prilog: Rješenje o izdavanju saglasnosti za priključenje br. 10-10-1032 od 22.09.2016.g.

S poštovanjem,


Obradila,
Šef Službe za pristup mreži,
Violeta Knežević, spec. el. ing.

Dostavljeno :
1. naslovu
3. a/a

Regiona 6

Rukovodilac,

Konatar Miloš, dipl. el. ing.

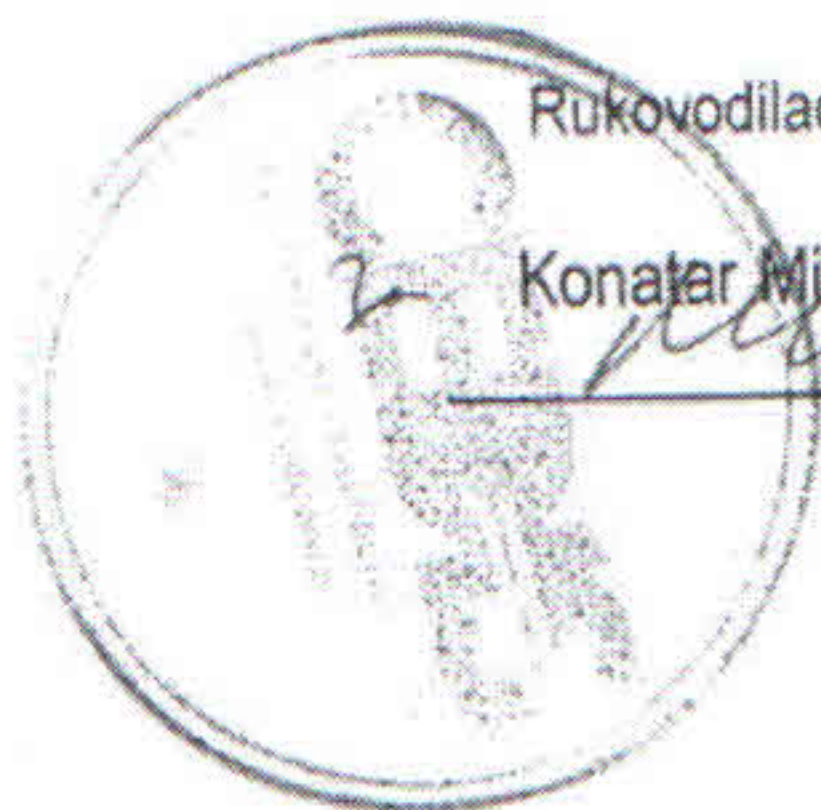



Društvo sa ograničenom odgovornošću
"Crnogorski elektrodistributivni sistem" Podgorica
 Ulica Ivana Milutinovića br. 12
 tel: +382 20 408 400
 fax: +382 20 408 413
 www.cedis.me
 Br. 10-10 - 1032
 U Podgorici 22.09. 2016 godine

OBRAZAC 11.

Na osnovu člana 196 i 202 st.2 Zakona o opštem upravnom postupku („Sl.list CG” br.60/03), čl.175, 176 i 184 Zakona o energetici („Sl.list CG” br. 5/16), čl. 41 Pravila za funkcionisanje distributivnog sistema („Sl.list CG” br. 50/12) i Ovlašćenja br.10-10-42 od 01.07.2016. godine, rješavajući po zahtjevu za izdavanje saglasnosti za priključenje broj 20-06-6658 od 31.08.2016. godine, podnosioca Čorić Lenke iz Mojkovca, d o n o s i m

RJEŠENJE o izdavanju saglasnosti za priključenje (za nestandardni priključak)

1. Usvaja se zahtjev Čorić Lenke iz Mojkovca broj 20-06-6658 od 31.08.2016. godine, i izdaje saglasnost za priključenje objekta porodičnog stanovanja po UTU-ima br.09/2-352/15-18-584 od 26.06.2015.g. na UP 59 koja obuhvata djelove kat. parcela br.358/3 i 361/1 KO Mojkovac u Mojkovcu, naselje Gornji Mojkovac u kome se nalaze sledeći prostori:

Red ni broj	Podaci o prostorima u okviru objekta	Odobrena jednovremena snaga (kW)	Odobrena energija (godišnja) (kWh)	Kategorija potrošnje
1.	Jedan dvosobni stan	1x9,75	7118	Domaćinstvo
Odobrena jednovremena snaga za jedan prostor iznosi 9,75 (kW)				

Saglasnost za priključenje se izdaje pod sledećim elektroenergetskim, tehničkim i posebnim uslovima koje Čorić Lenka treba da ispuni da bi objekat mogao biti priključen na distributivni sistem električne energije:

ELEKTROENERGETSKI I TEHNIČKI USLOVI:

1.1. Podaci o priključku:

- naponski nivo na mjestu priključka: **0,4kV.**
- vrsta priključka: **br.16-nestandardni <23kW, podzemnim kablom PP00-A 4X35mm², dužine oko 50m.**
- mjesto priključka korisnika: **postojeći NN "AB" stub, na oko 420m od TS "Radnik"- „140003A"-630kVA.**
- spoljni priključak: **podzemnim kablom PP00-A4X35mm² od NN „AB" stuba do SS-PMO-ara.**
- unutrašnji priključak: **od SS-PMO-ara do RT-le- podzemnim kablom PP00 4X10mm².**
- oprema potrebna za izvođenje priključka: _____
- datum priključenja korisnika: **nakon sklapanja ugovora o Snabdijevanju.**
 - trafo reon: **TS "Radnik"- „140003A"-630kVA.**
 - izvod iz trafostanice: **br. I.**

1.2. Zaštitni, mjerni i uređaji za upravljanje potrošnjom:

- mjesto predaje i mjesto mjerenja: **budući SS-PMO-ar, postavljen na granici vlasništva.**
- mjerni uređaj će ugraditi FC Distribucija kao svoje sredstvo.
- specifikacija mjernih uređaja:
 - brojilo električne energije: **direktno, niskonaponsko, trofazno, dvotarifno mjerenje, +A.**
- uklopni sat: **integrisan u brojilu.**
- ograničavač opterećenja: **OS=25A (trofazni- "C" karakteristike-prekidne moći 6kA).**
- specifikacija zaštitnih uređaja:
 - zaštita od direktnog dodira: **zaštitno izolovanje.**

Pronećak

- zaštita od indirektnog dodira :TN-C/S sistem zaštite ,temeljni uzemljivač uz primjenu ZUDS-a 40A/30mA
i sprovedene mjere izjednačenja potencijala.

- zaštita od prenapona : odvodnici prenapona u priključnom dijelu SS-PMO-ara.
- nazivna struja zaštitnih uređaja priključka: $I_n=200A$ (osiguračka linija za NN izvod u STS).
- specifikacija kontrolnih uređaja: _____
- uređaji za upravljanje potrošnjom: _____

1.3. Parametri mreže na koju se korisnik priključuje:

- struja zemljospoja : **16,1A**
- snaga kratkog spoja : **18MVA**

1.4. Ostali uslovi:

- dozvoljeni faktor snage: **0,95**
- vrijeme beznaponskog stanja kod rada uređaja za automatsko ponovno uključenje (APU)
_____.
- korisnik je dužan predvidjeti ugradnju opreme i korišćenje tehnologija kojima neće ugroziti kvalitet električne energije i sigurnost napajanja korisnika.

2. POSEBNI USLOVI

Čorić Lenka treba da o svom trošku izgradi :

- izgradi dio NN mreže podzemnim kablom PP00-A 4X35mm² , dužine oko 50m, od postojećeg NN stuba do SS-PMO-ara u skladu sa DUP-om.
- SS-PMO-ar na granici vlasništva.

3.Rok priključenja: nakon ispunjenja elektroenergetskih, tehničkih i posebnih uslova iz ovog rješenja, zaključivanja ugovora o priključenju i ugovora o snabdijevanju električnom energijom.

4.Ukoliko se korisnik opredijeli da CEDIS izvede radove na priključku, zaključuje se poseban Ugovor o izradi priključka, pri čemu se troškovi priključenja određuju na osnovu ekonomskog elaborata, a sve u skladu sa Metodologijom za utvrđivanje cijena, rokova i uslova za priključenje na distributivni sistem električne energije („Sl.list CG“ br.50/12).

5.U slučaju da CEDIS izvodi radove na priključku korisnik je dužan da riješi imovinsko – pravne odnose (pribavljanje dozvola i saglasnosti od nadležnih organa), i o tome dostavi odgovarajući dokaz prije podnošenja zahtjeva za zaključivanje Ugovora o izradi priključka.

6.Ukoliko radove na priključku izvodi podnosilac zahtjeva, dužan je prije početka radova dostaviti CEDIS-u projekat priključka izrađen od strane ovlaštene organizacije i obavještenje o početku radova, kako bi CEDIS organizovao nadzor nad izvođenjem radova na izradi priključka. Nakon izrade priključka potrebno je CEDIS-u dostaviti katastar instalacija.

7.Troškovi priključenja se procjenjuju na iznos od _____€, a na osnovu odobrenog Cjenovnika CEDIS-a koje je korisnik obavezan platiti prije zaključivanja ugovora o priključenju.

8.Nakon ispunjenja uslova iz ove saglasnosti, korisnik je dužan da podnese zahtjev za ugradnju mjernog uređaja i privremeno priključenje objekta radi funkcionalnog ispitivanja sa izjavom o preuzimanju odgovornosti.

9.Na osnovu Naloga za ugradnju mjernog uređaja i privremeno priključenje objekta radi funkcionalnog ispitivanja, korisniku će se ugraditi brojilo, koje će biti podešeno na način da korisnik za vrijeme trajanja funkcionalnog ispitivanja koristi snagu od 0.5 kW, a vrijeme trajanja funkcionalnog ispitivanja biće ograničeno na 7 dana.

Moneta

10. Nakon završenog funkcionalnog ispitivanja, korisnik će podnijeti zahtjev za zaključenje Ugovora o priključenju objekta na distributivni sistem električne energije.

11. Korisnik je obavezan na trajno čuvanje ovog rješenja.

12. Ovo rješenje važi do 29.09.2017. god.

Obrazloženje

Čorić Lenke iz Mojkovca podnijela je zahtjev broj 20-06-6658 od 31.08.2016. godine za izdavanje rješenja o saglasnosti za priključenje objekta porodičnog stanovanja po UTU-ima br.09/2-352/15-18-584 od 26.06.2015.g. na UP 59 koja obuhvata djelove kat. parcela br.358/3 i 361/1 KO Mojkovac u Mojkovcu, naselje Gornji Mojkovac, na distributivni sistem električne energije.

Uz zahtjev je podnio dokumentaciju:

- Urbanističko tehničke uslove br. 09/2-352/15-18-584 od 26.06.2015.g.,

- Glavni projekat br.12/2015 od 01.07. 2015.g.(DOO „ORTO PROJEKT“).

Postupajući po zahtjevu CEDIS je na osnovu svoje energetske-tehničke i planske dokumentacije, kao i energetskih prilika na dijelu distributivnog sistema kome pripada objekat podnosioca zahtjeva utvrdila da postoje tehnička ograničenja za priključenje objekta podnosioca zahtjeva na distributivni sistem električne energije, te da je planom razvoja CEDIS nije predviđena izgradnja potrebne infrastrukture za priključenje iz tačke 2 ovog rješenja.

Tehnička ograničenja za priključenje objekta podnosioca zahtjeva utvrđenja su u Tehničkom izvještaju br. 20-06-7134 od 16.09.2016.godine, a sastoje se u: ne postojanju infrastrukture za priključenje budućeg korisnika.

Sa ovih razloga, ovo rješenje je, u smislu čl.202 st.2 Zakona o opštem upravnom postupku, donešeno uz uslov da bude izgrađena infrastruktura za priključenje iz tačke 2, od strane investitora, koji treba da izgradi o svom trošku, od čega zavisi ostvarivanje prava iz ovog rješenja.

Sa izloženog, na osnovu člana 196 i 202 st.2 Zakona o opštem upravnom postupku („Sl.list CG” br.60/03), čl.175, 176 i 184 Zakona o energetici („Sl.list CG” br. 5/16), čl. 41 Pravila za funkcionisanje distributivnog sistema („Sl.list CG” br. 50/12) i Ovlašćenja br.10-10-42 od 01.07.2016. godine, riješeno je kao i u izreci.

Pravna pouka: Protiv ovog Rješenja može se izjaviti žalba Regulatornoj agenciji za energetiku, u roku od 15 dana od dana prijema. Žalba se predaje preko CEDIS-a.

Rješenje obradio:

Šef Službe za pristup mreži Regiona 6,
Violeta Knežević, spec.el.ing.

Region 6

Rukovodilac,

Miloš Konatar, dipl.el.ing.

Dostavljeno:

- Podnosiocu zahtjeva
- Službi za Pristup mreži Regiona 6

CEDIS

Izvršni direktor,
Zoran Đukanović, dipl.el.ing.